


**ZIE BIJZONDERE
VOORWAARDE(N)**

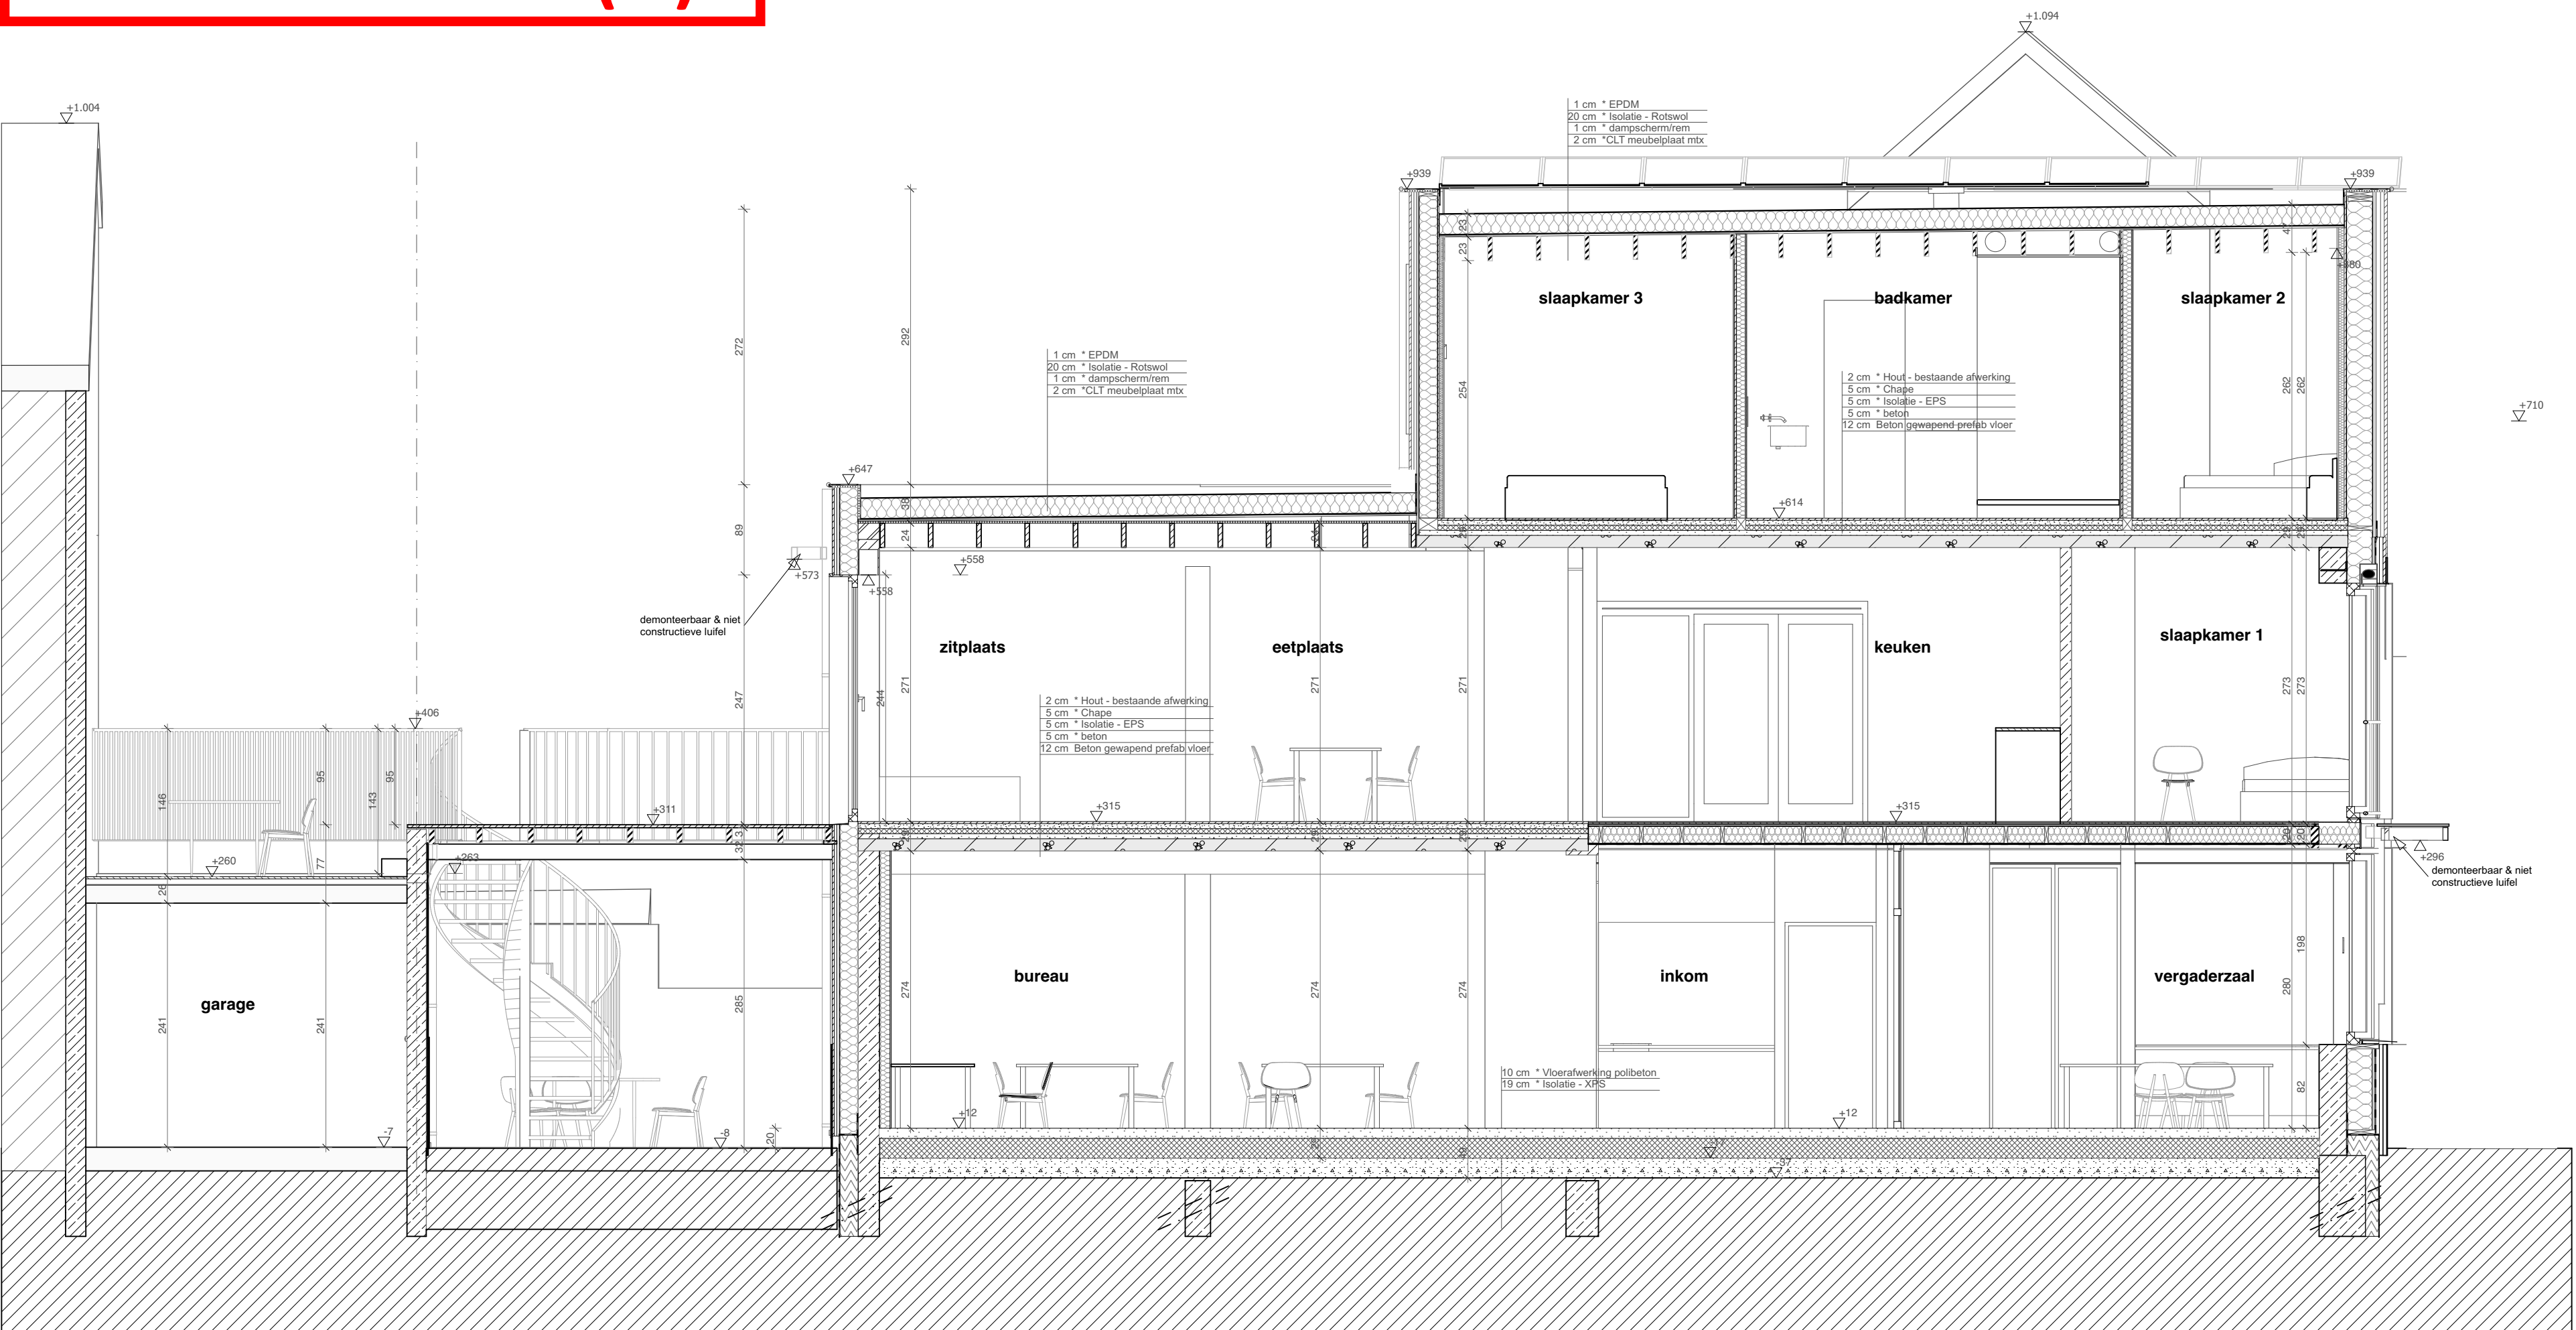

**stedebouwkundige vergunningsaanvraag bis
Doorsnede A-A**

duv architecten & ontwerpers
druifstraat 2
9000 Gent

BA_druif_S_N_AA

datum: 24/10/2025 schaal : 1:50

architecten & ontwerpers bv

T +32 (0)9 273 61 76 - info@durvontwerpers.be
kantoor: Tolhuislaan 159 | B 9000 Gent
admin.zetel: Perzikstraat 29 | B 9000 Gent
 BTW: BE 0650 804 078

Alle maten zijn indicatief en dienen voor aanvang van de werken door de aannemer te worden gecontroleerd. Stabiliteitswerken cfr studie ir, huidige plannen zijn hiervoor louter indicatief