



GENT, 19e afd, sectie c

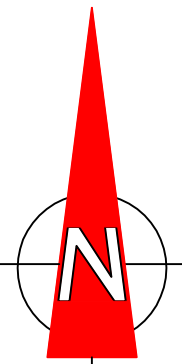

SCHAAL : 1/250

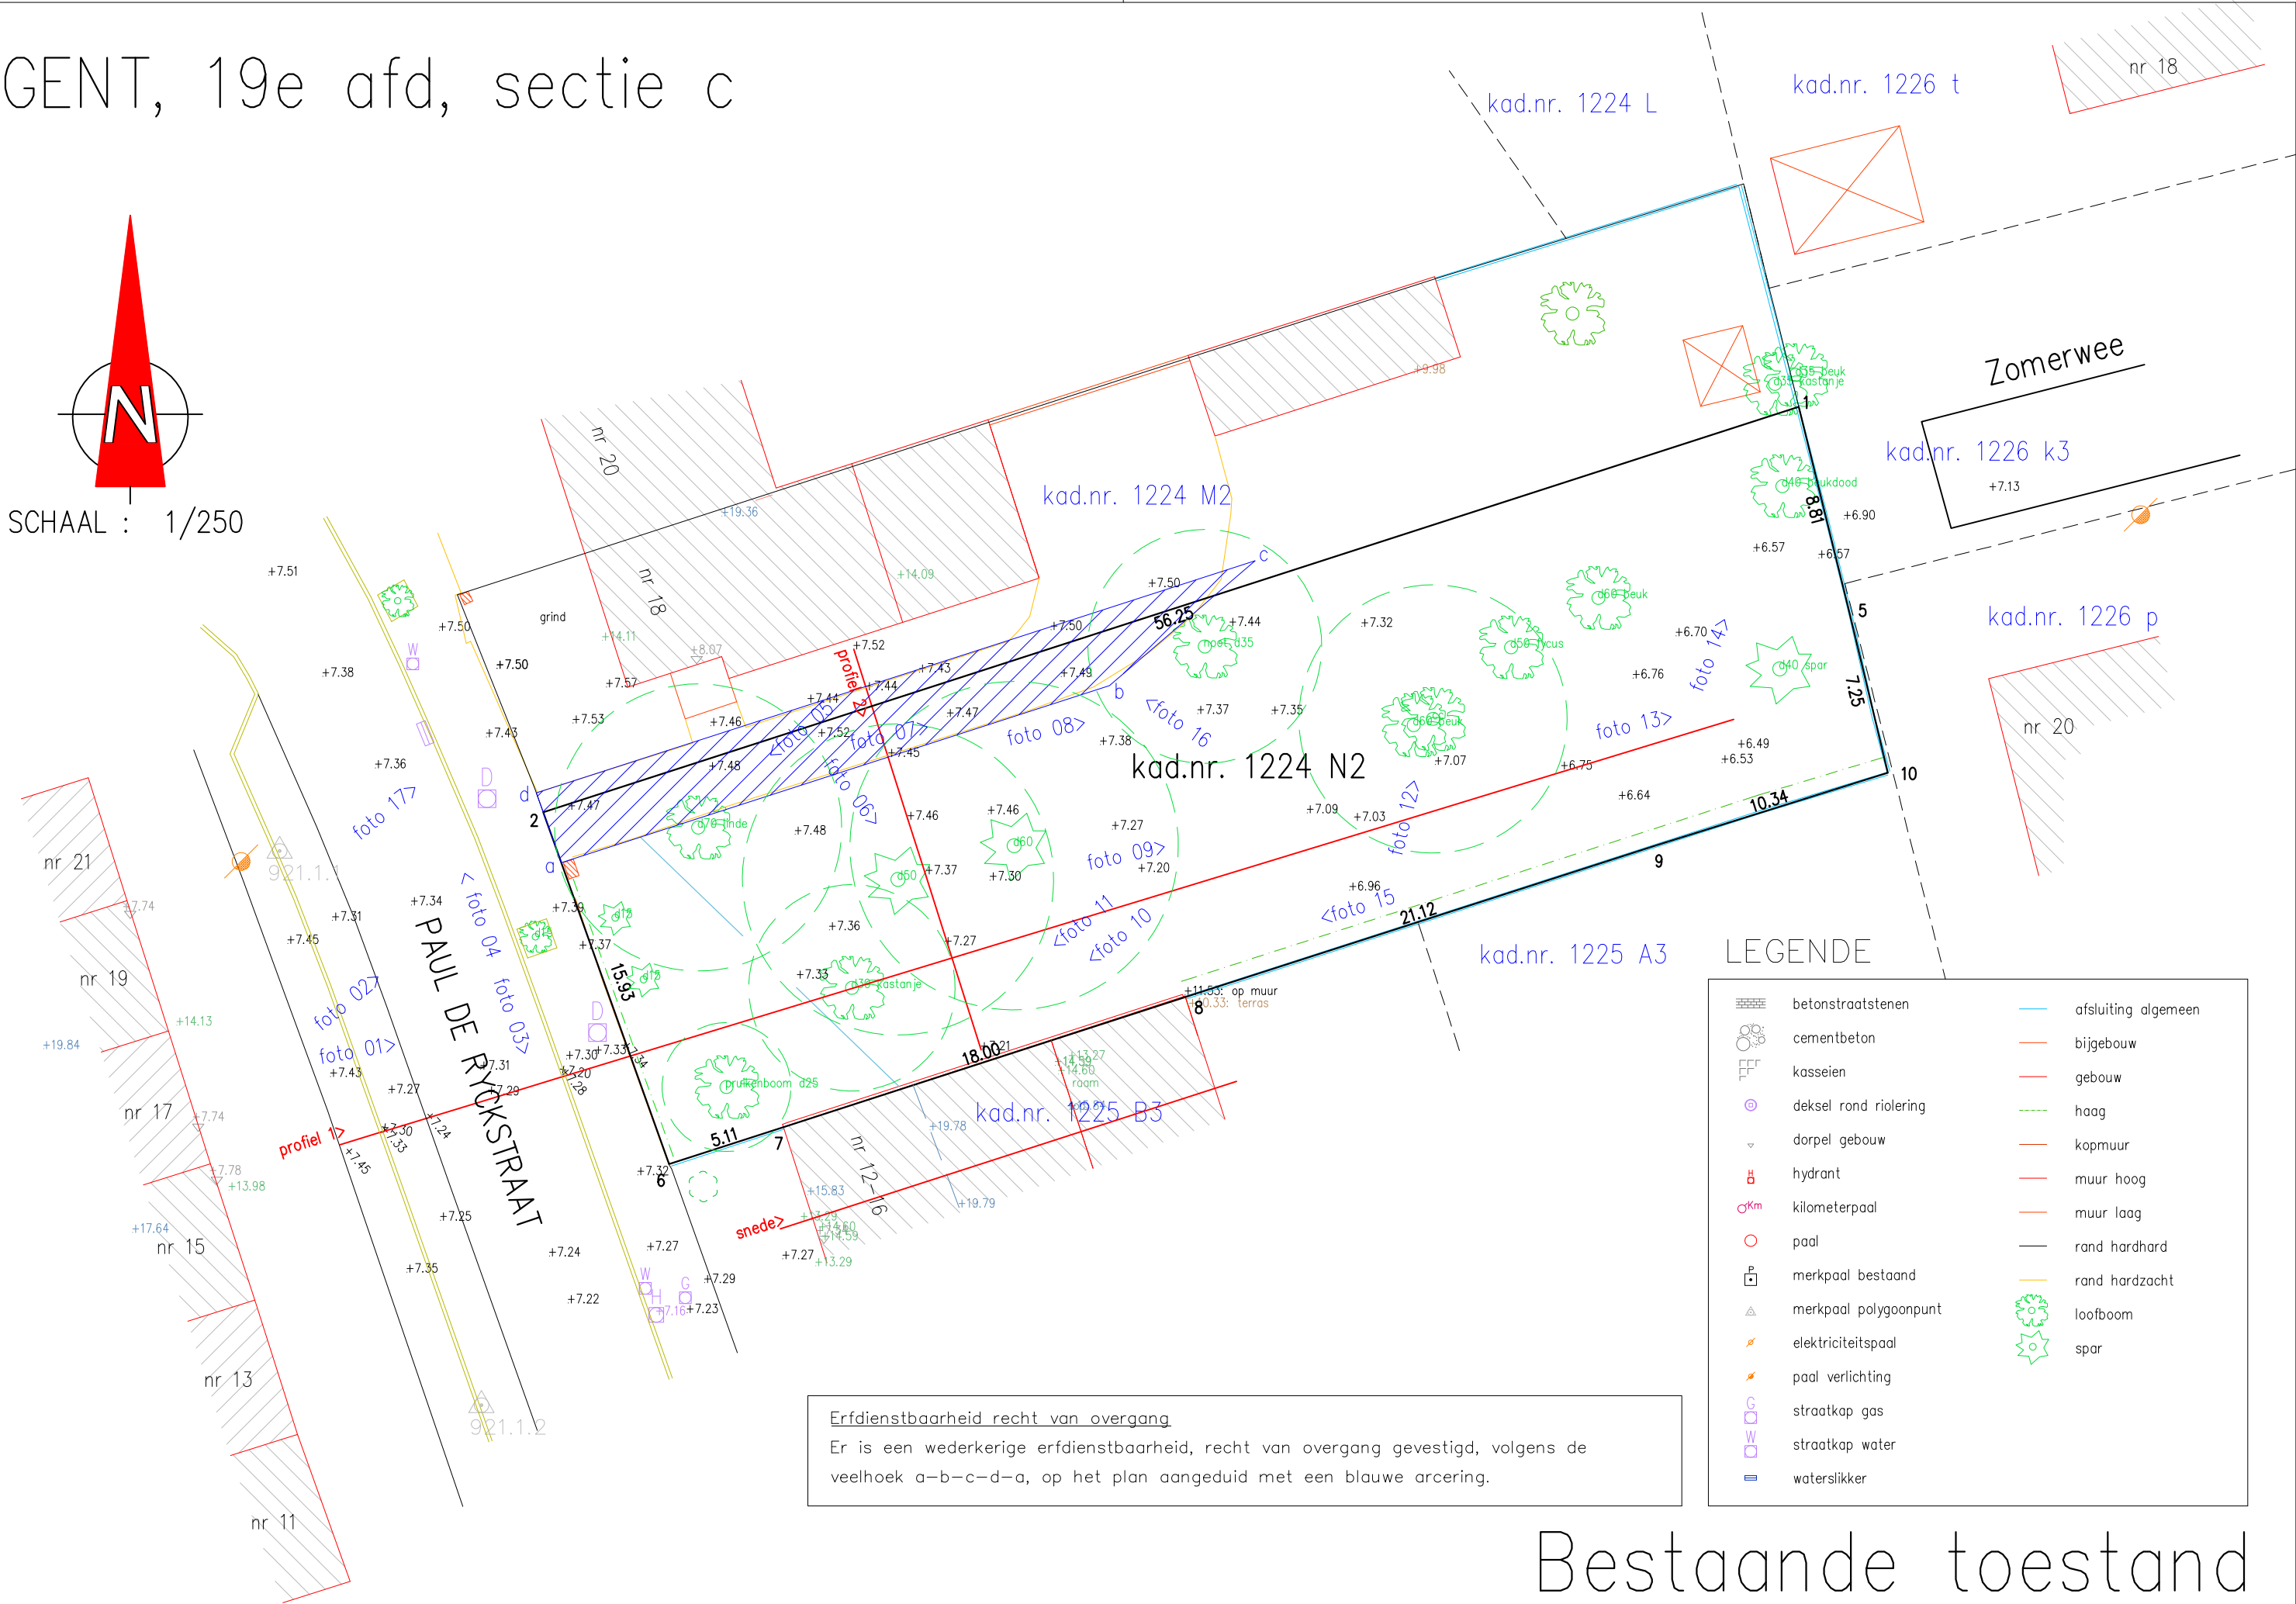

Erfdienstbaarheid recht van overgang.
Er is een wederkerige erfdienstbaarheid, recht van overgang gevestigd, volgens de veelhoek a-b-c-d-a, op het plan aangeduid met een blauwe arcering.

LEGENDE	
	betonstraatstenen
	cementbeton
	kasseien
	deksel rond riolering
	dorpel gebouw
	hydrant
	kilometerpaal
	paal
	merkpaal bestaand
	merkpaal polygoonpunt
	elektriciteitspaal
	paal verlichting
	straatkap gas
	straatkap water
	watersliker
	afsluiting algemeen
	bijgebouw
	gebouw
	haag
	kopmuur
	muur laag
	rand hardhard
	rand hardzacht
	loofboom
	spar

Bestaande toestand