



GENT, 19e afd, sectie c

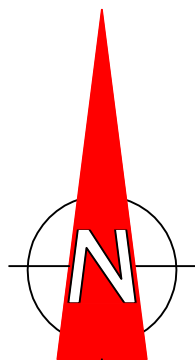

SCHAAL : 1/250

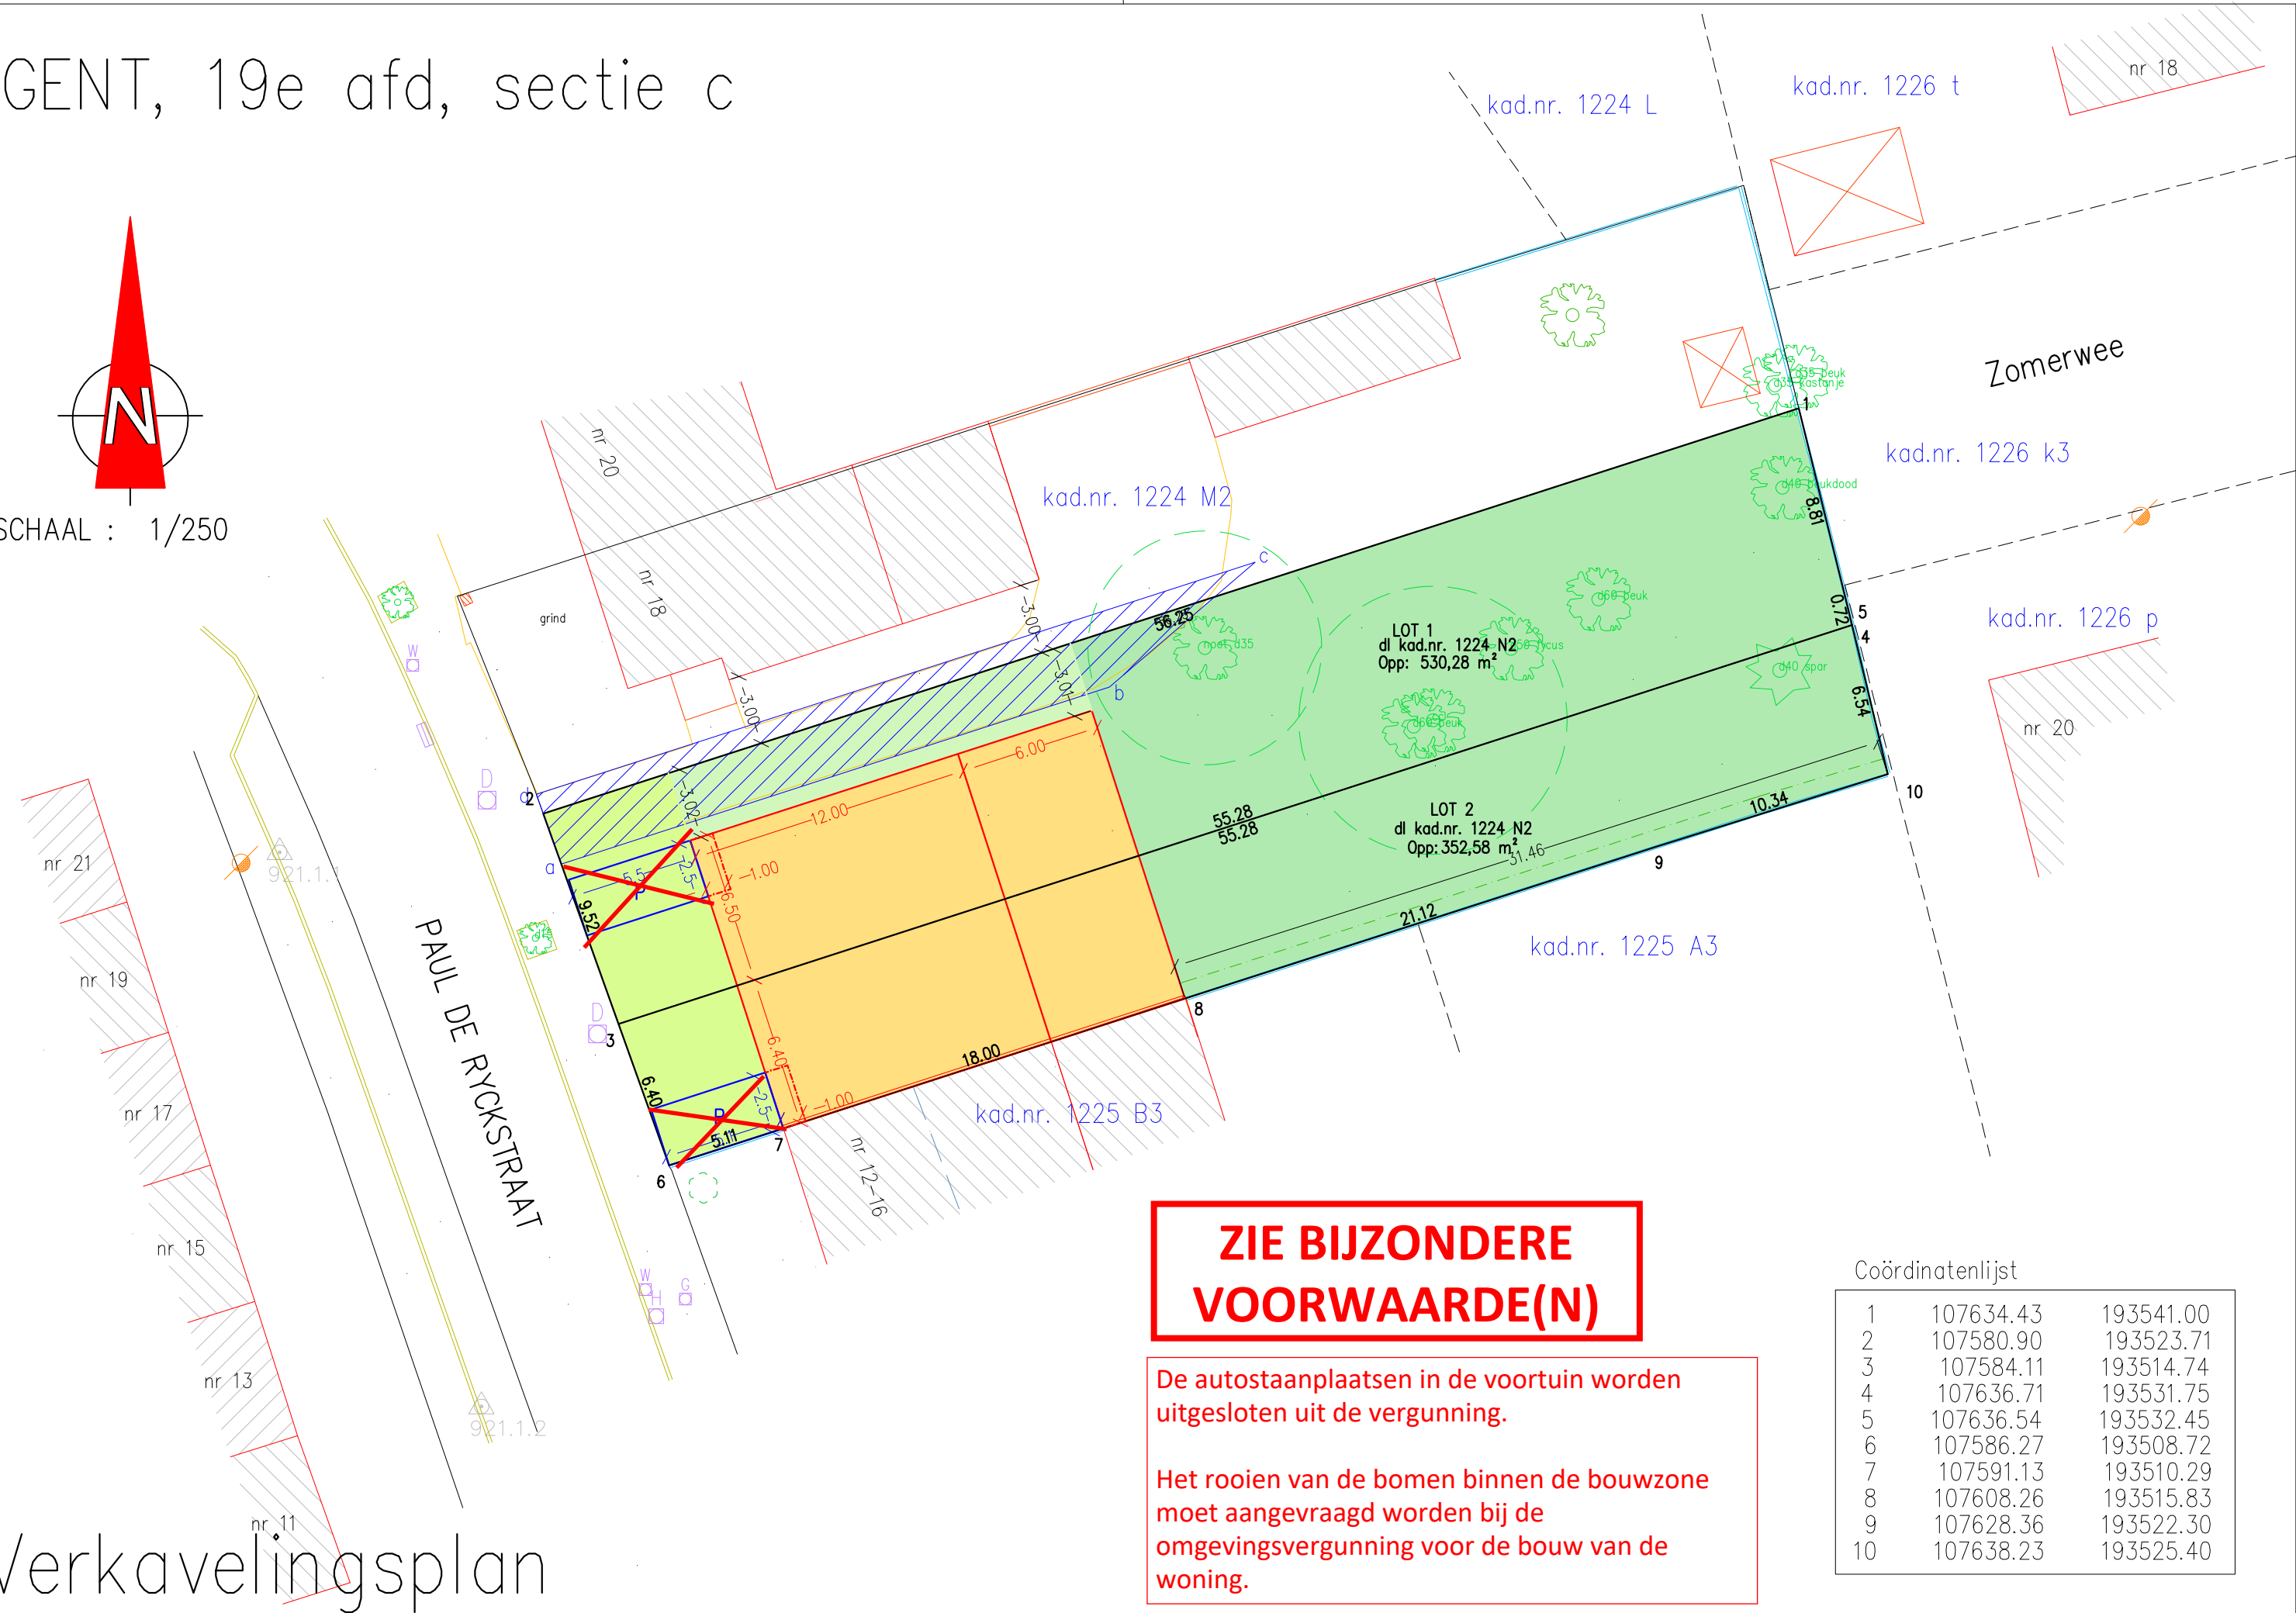

**ZIE BIJZONDERE
VOORWAARDE(N)**

De autostaanplaatsen in de voortuin worden
uitgesloten uit de vergunning.

Het rooien van de bomen binnen de bouwzone
moet aangevraagd worden bij de
omgevingsvergunning voor de bouw van de
woning.

Coördinatenlijst

1	107634.43	193541.00
2	107580.90	193523.71
3	107584.11	193514.74
4	107636.71	193531.75
5	107636.54	193532.45
6	107586.27	193508.72
7	107591.13	193510.29
8	107608.26	193515.83
9	107628.36	193522.30
10	107638.23	193525.40