


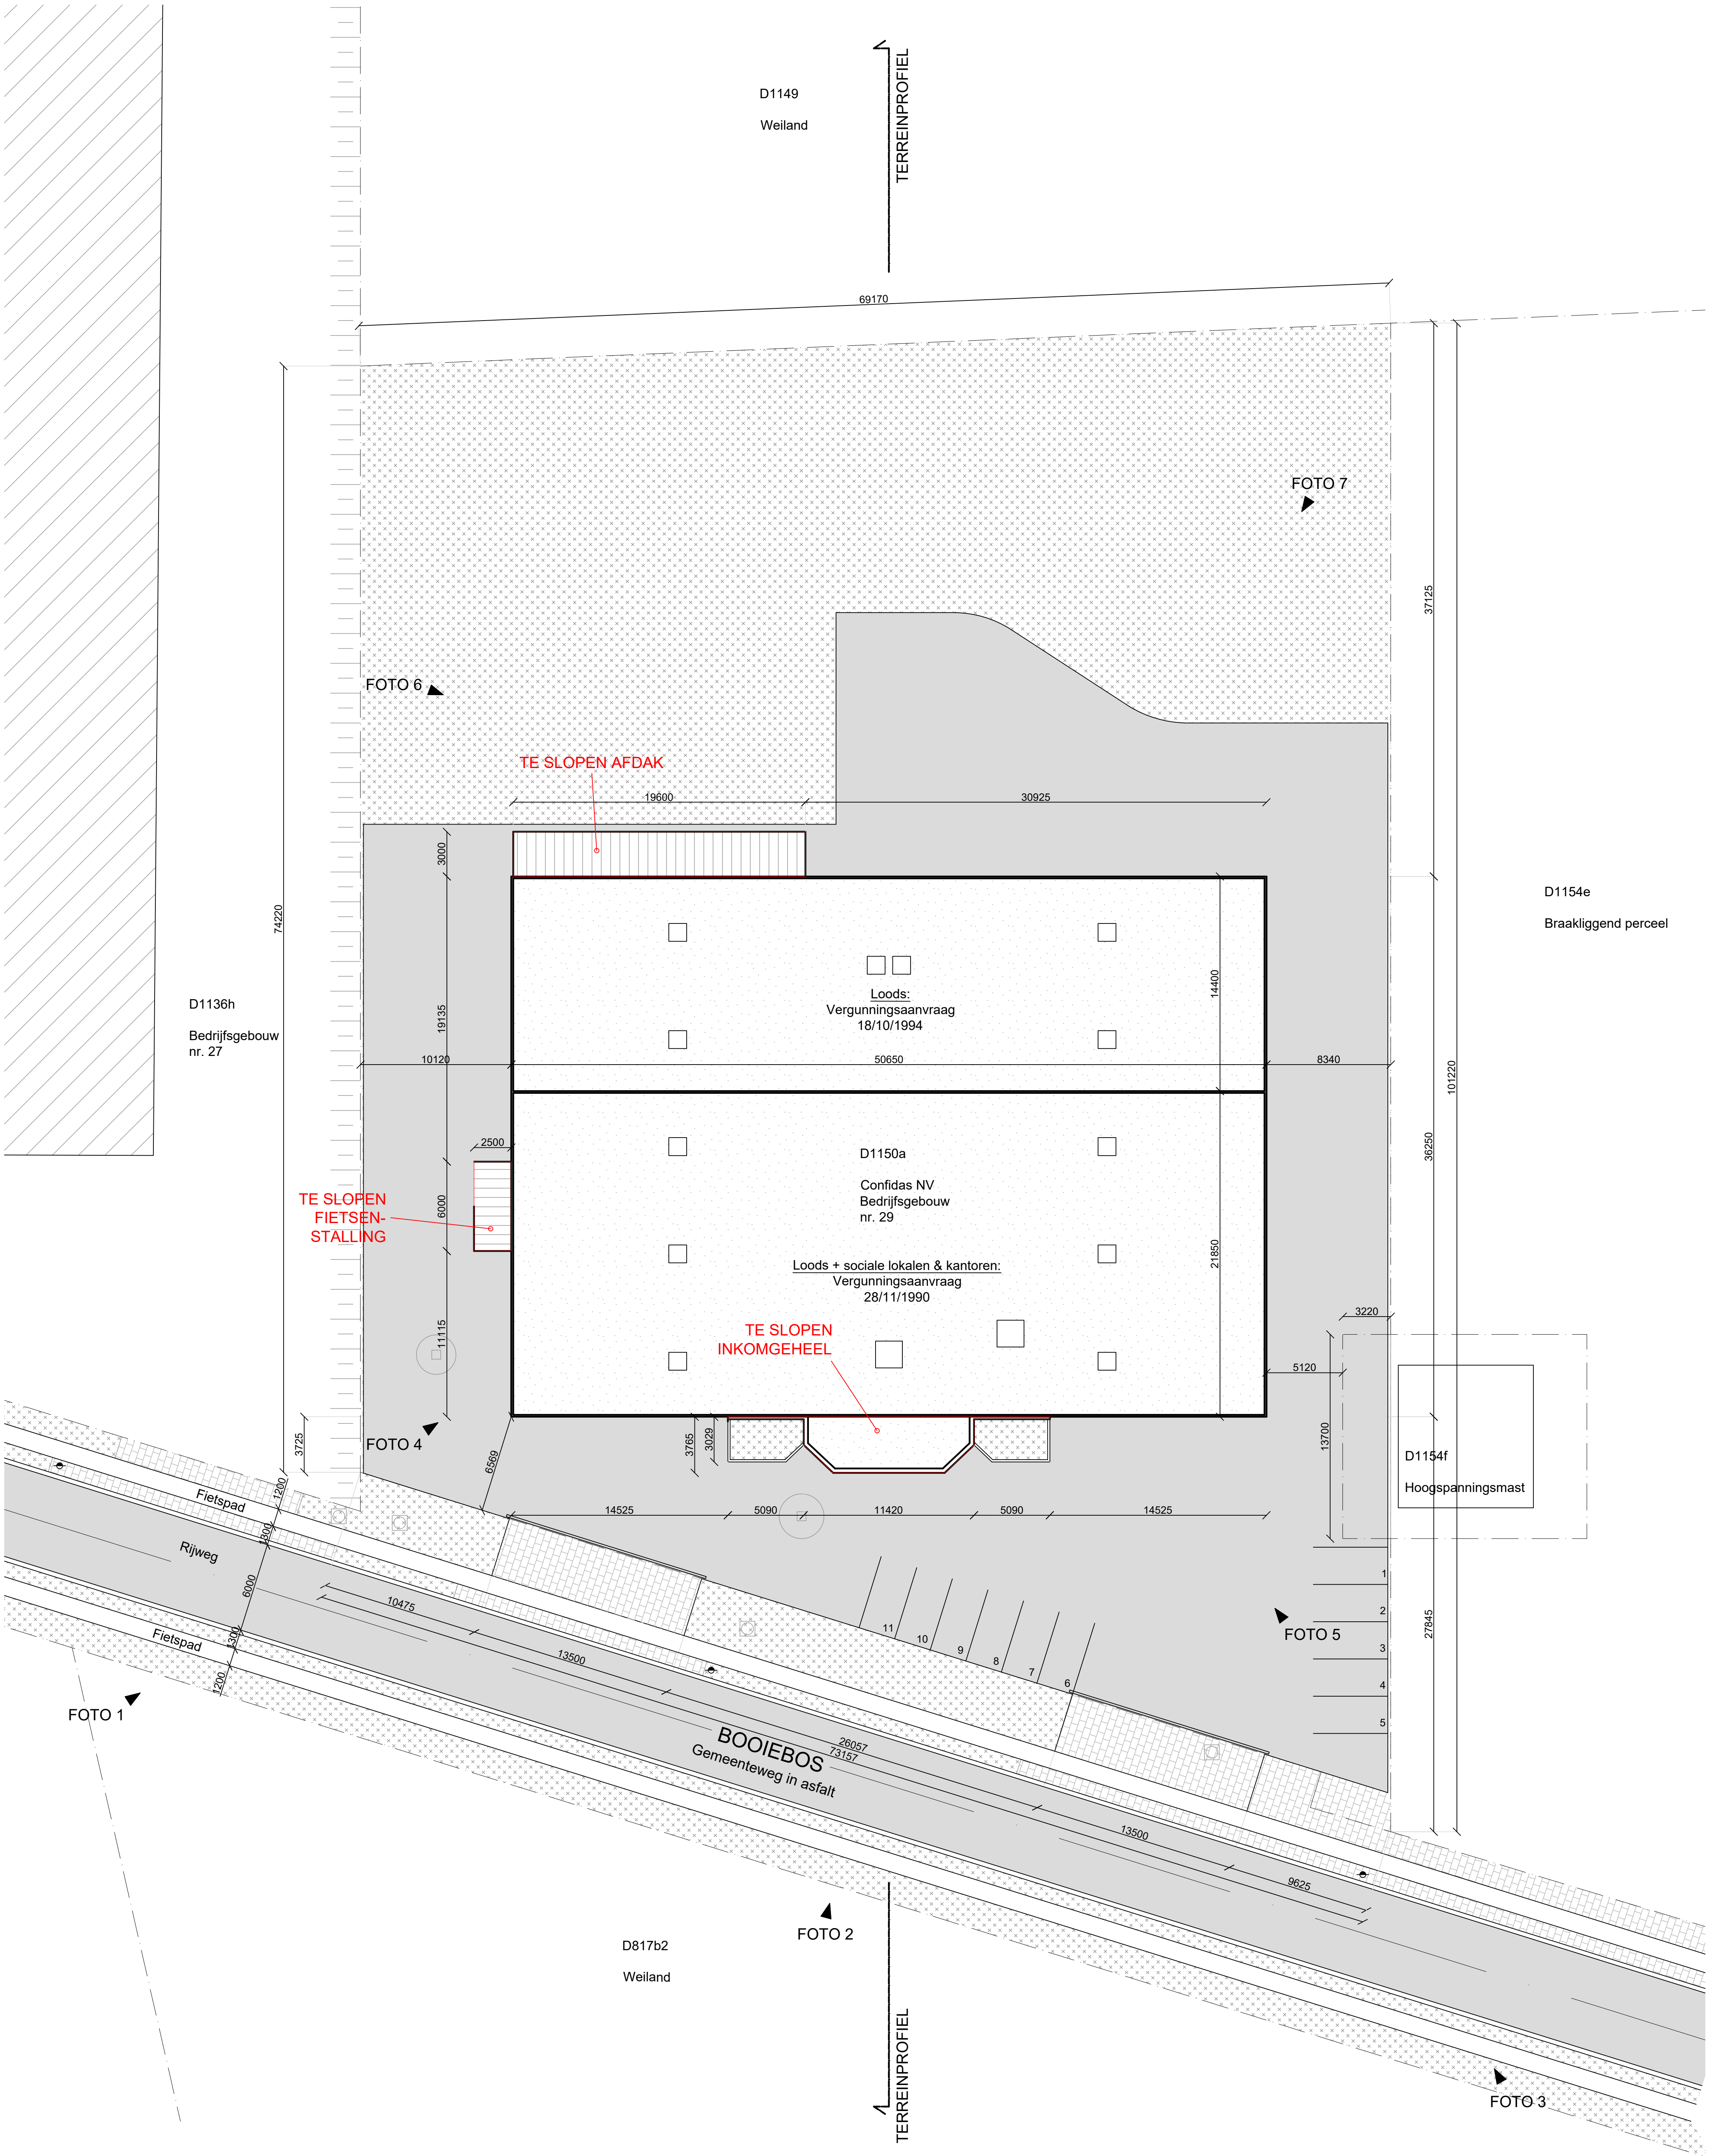

INPLANTINGSPLAN

Bestaande situatie

0 10m



KOCH ARCHITECTEN bv	Nederburgstraat 2 9050 Gendbrugge tel.: 09231 61 21 btw: BE 0891 886 363 http://www.hugokoch.com hugo@hugokoch.com architect@hugokoch.com	project:	CONFIDAS nv	dossier:	VII.2.25/546	plan:	1/2
		onderwerp:	Uitbreiding magazijn + kantoren	datum:	27/10/2025	schaal:	1/200
		INPLANTINGSPLAN					