


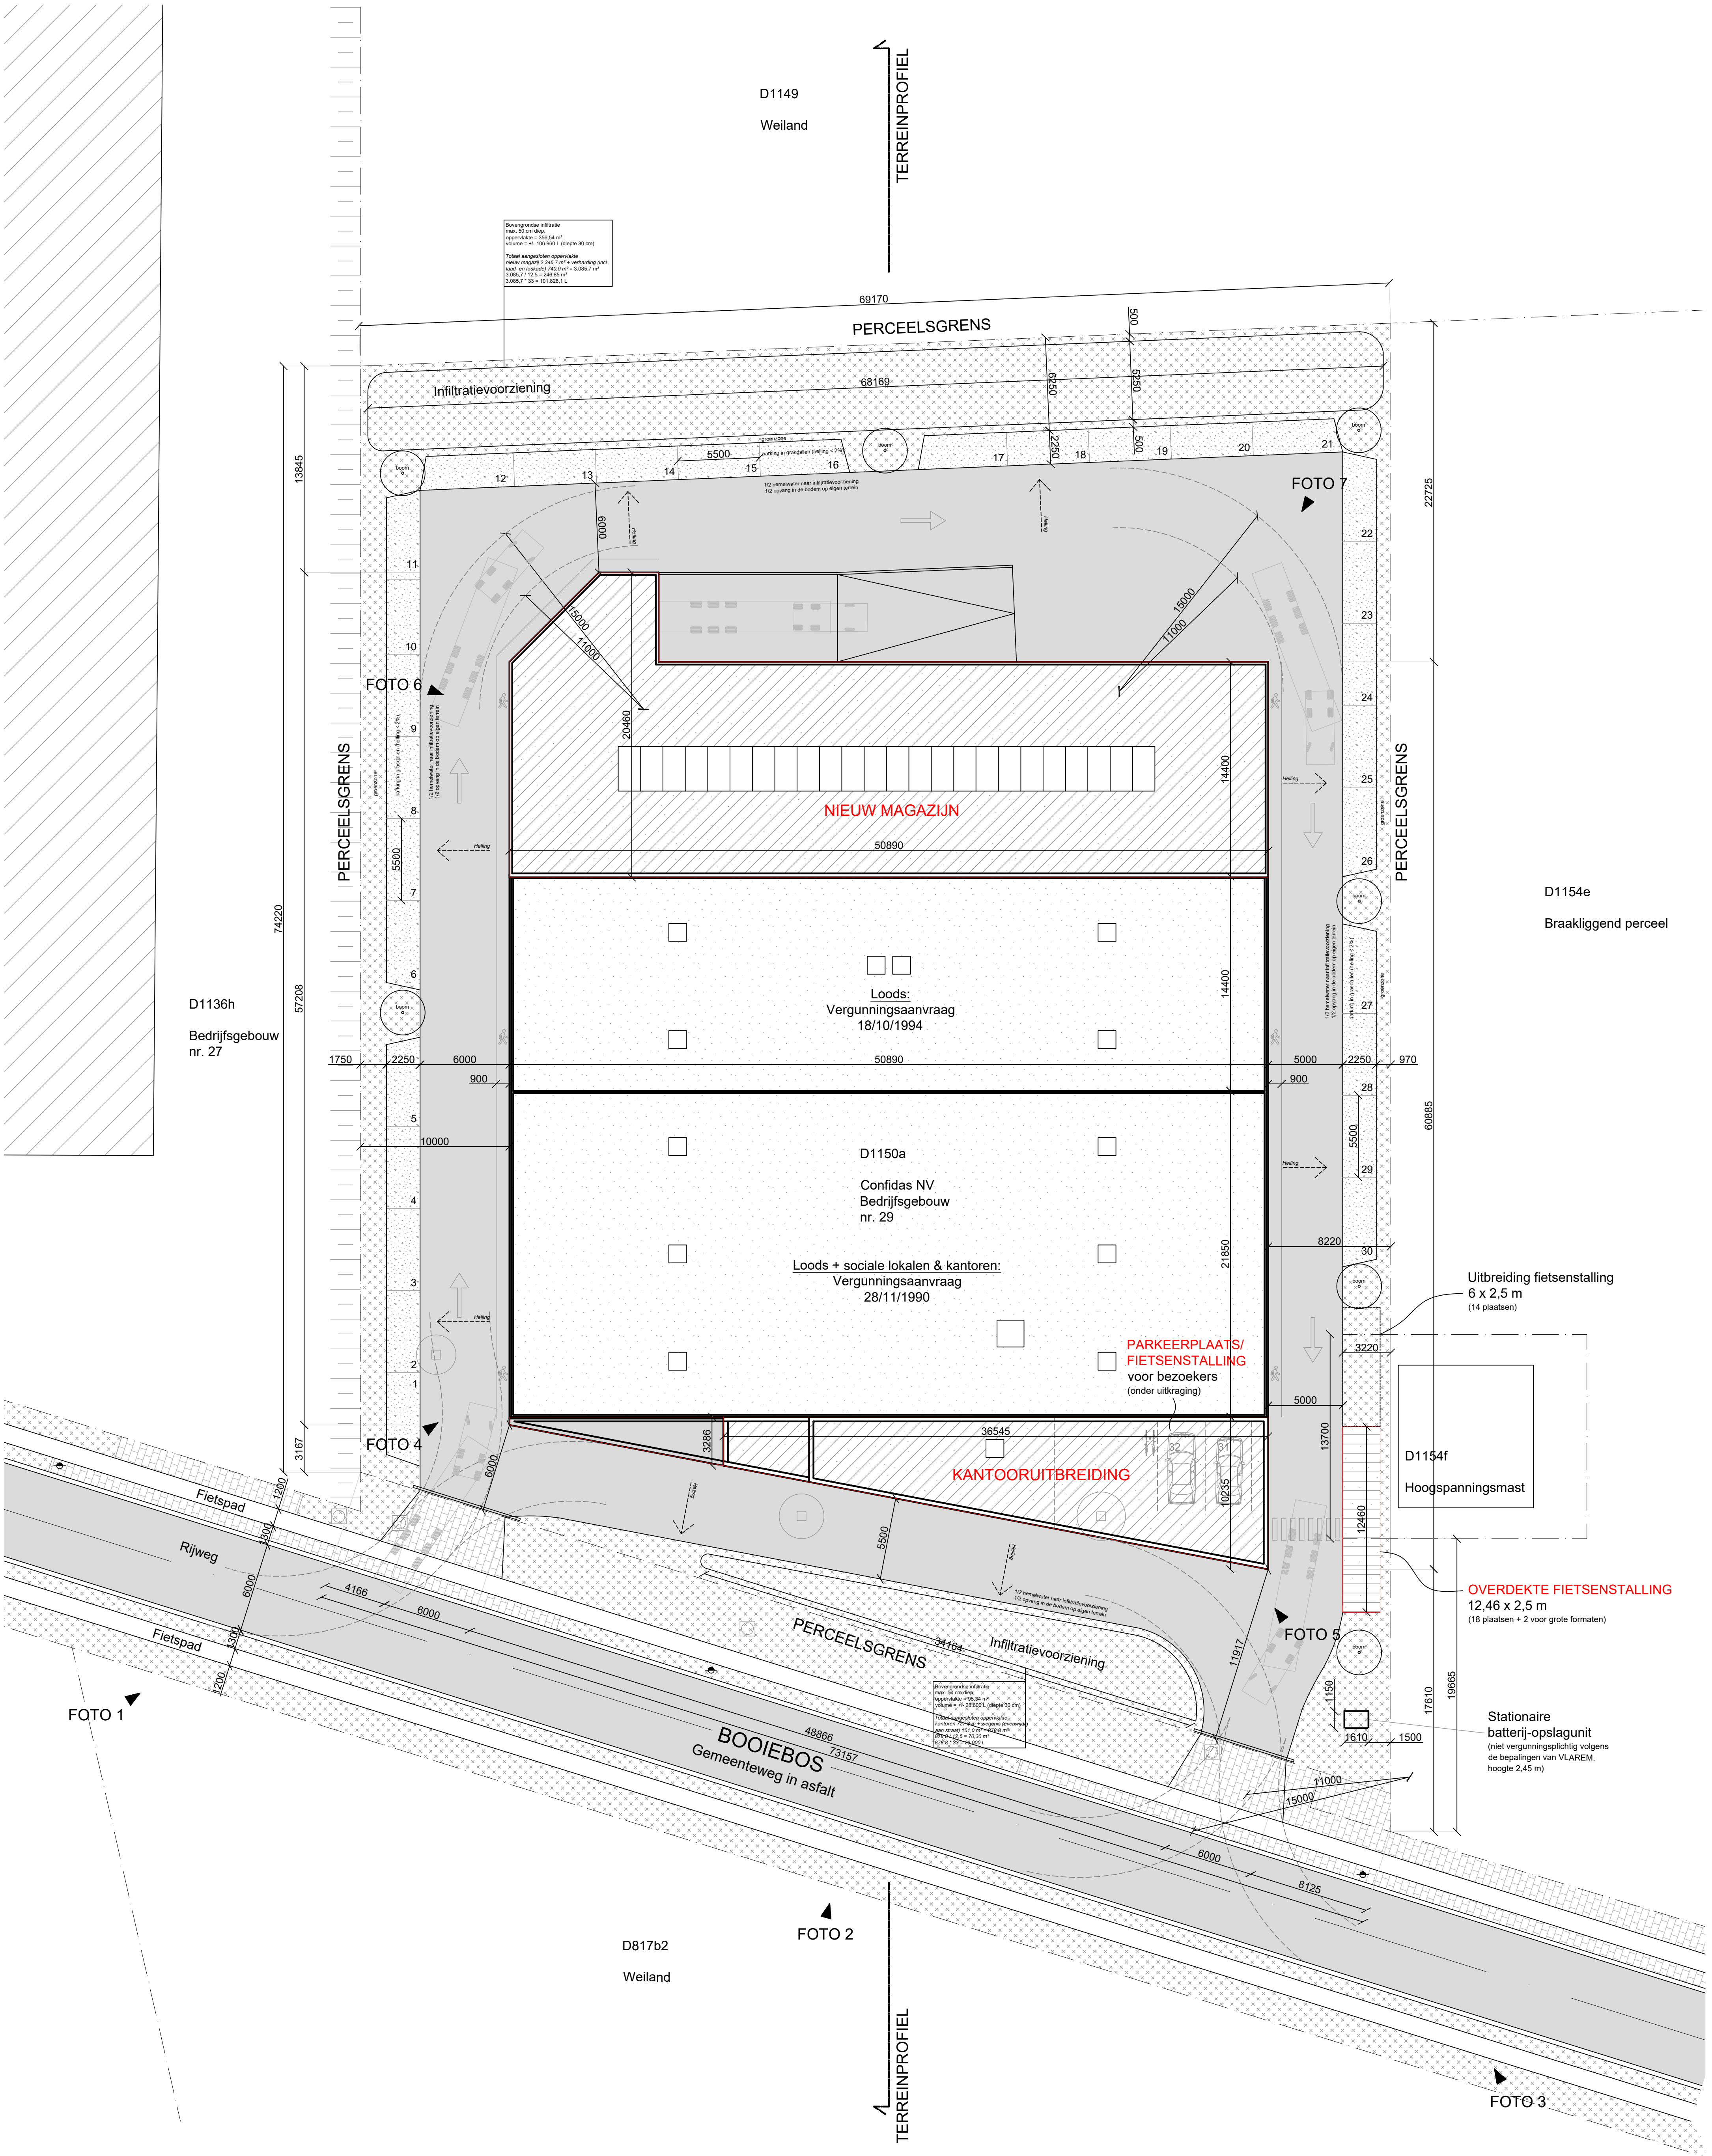

INPLANTINGSPLAN

Nieuwe situatie

0 10m



KOCH

ARCHITECTEN bv

Nederburgstraat 2
9000 Gentbrugge
tel.: 09231 61 21
btw: BE 0891 886 363
http://www.hugokoch.com
hugo@hugokoch.com
architect@hugokoch.com

project:
CONFIDAS nv
Uitbreiding magazijn + kantoren

onderwerp:
INPLANTINGSPLAN

dossier:
VII.2.25/546

datum:
27/10/2025

plan:
2/2

schaal:
1/200