



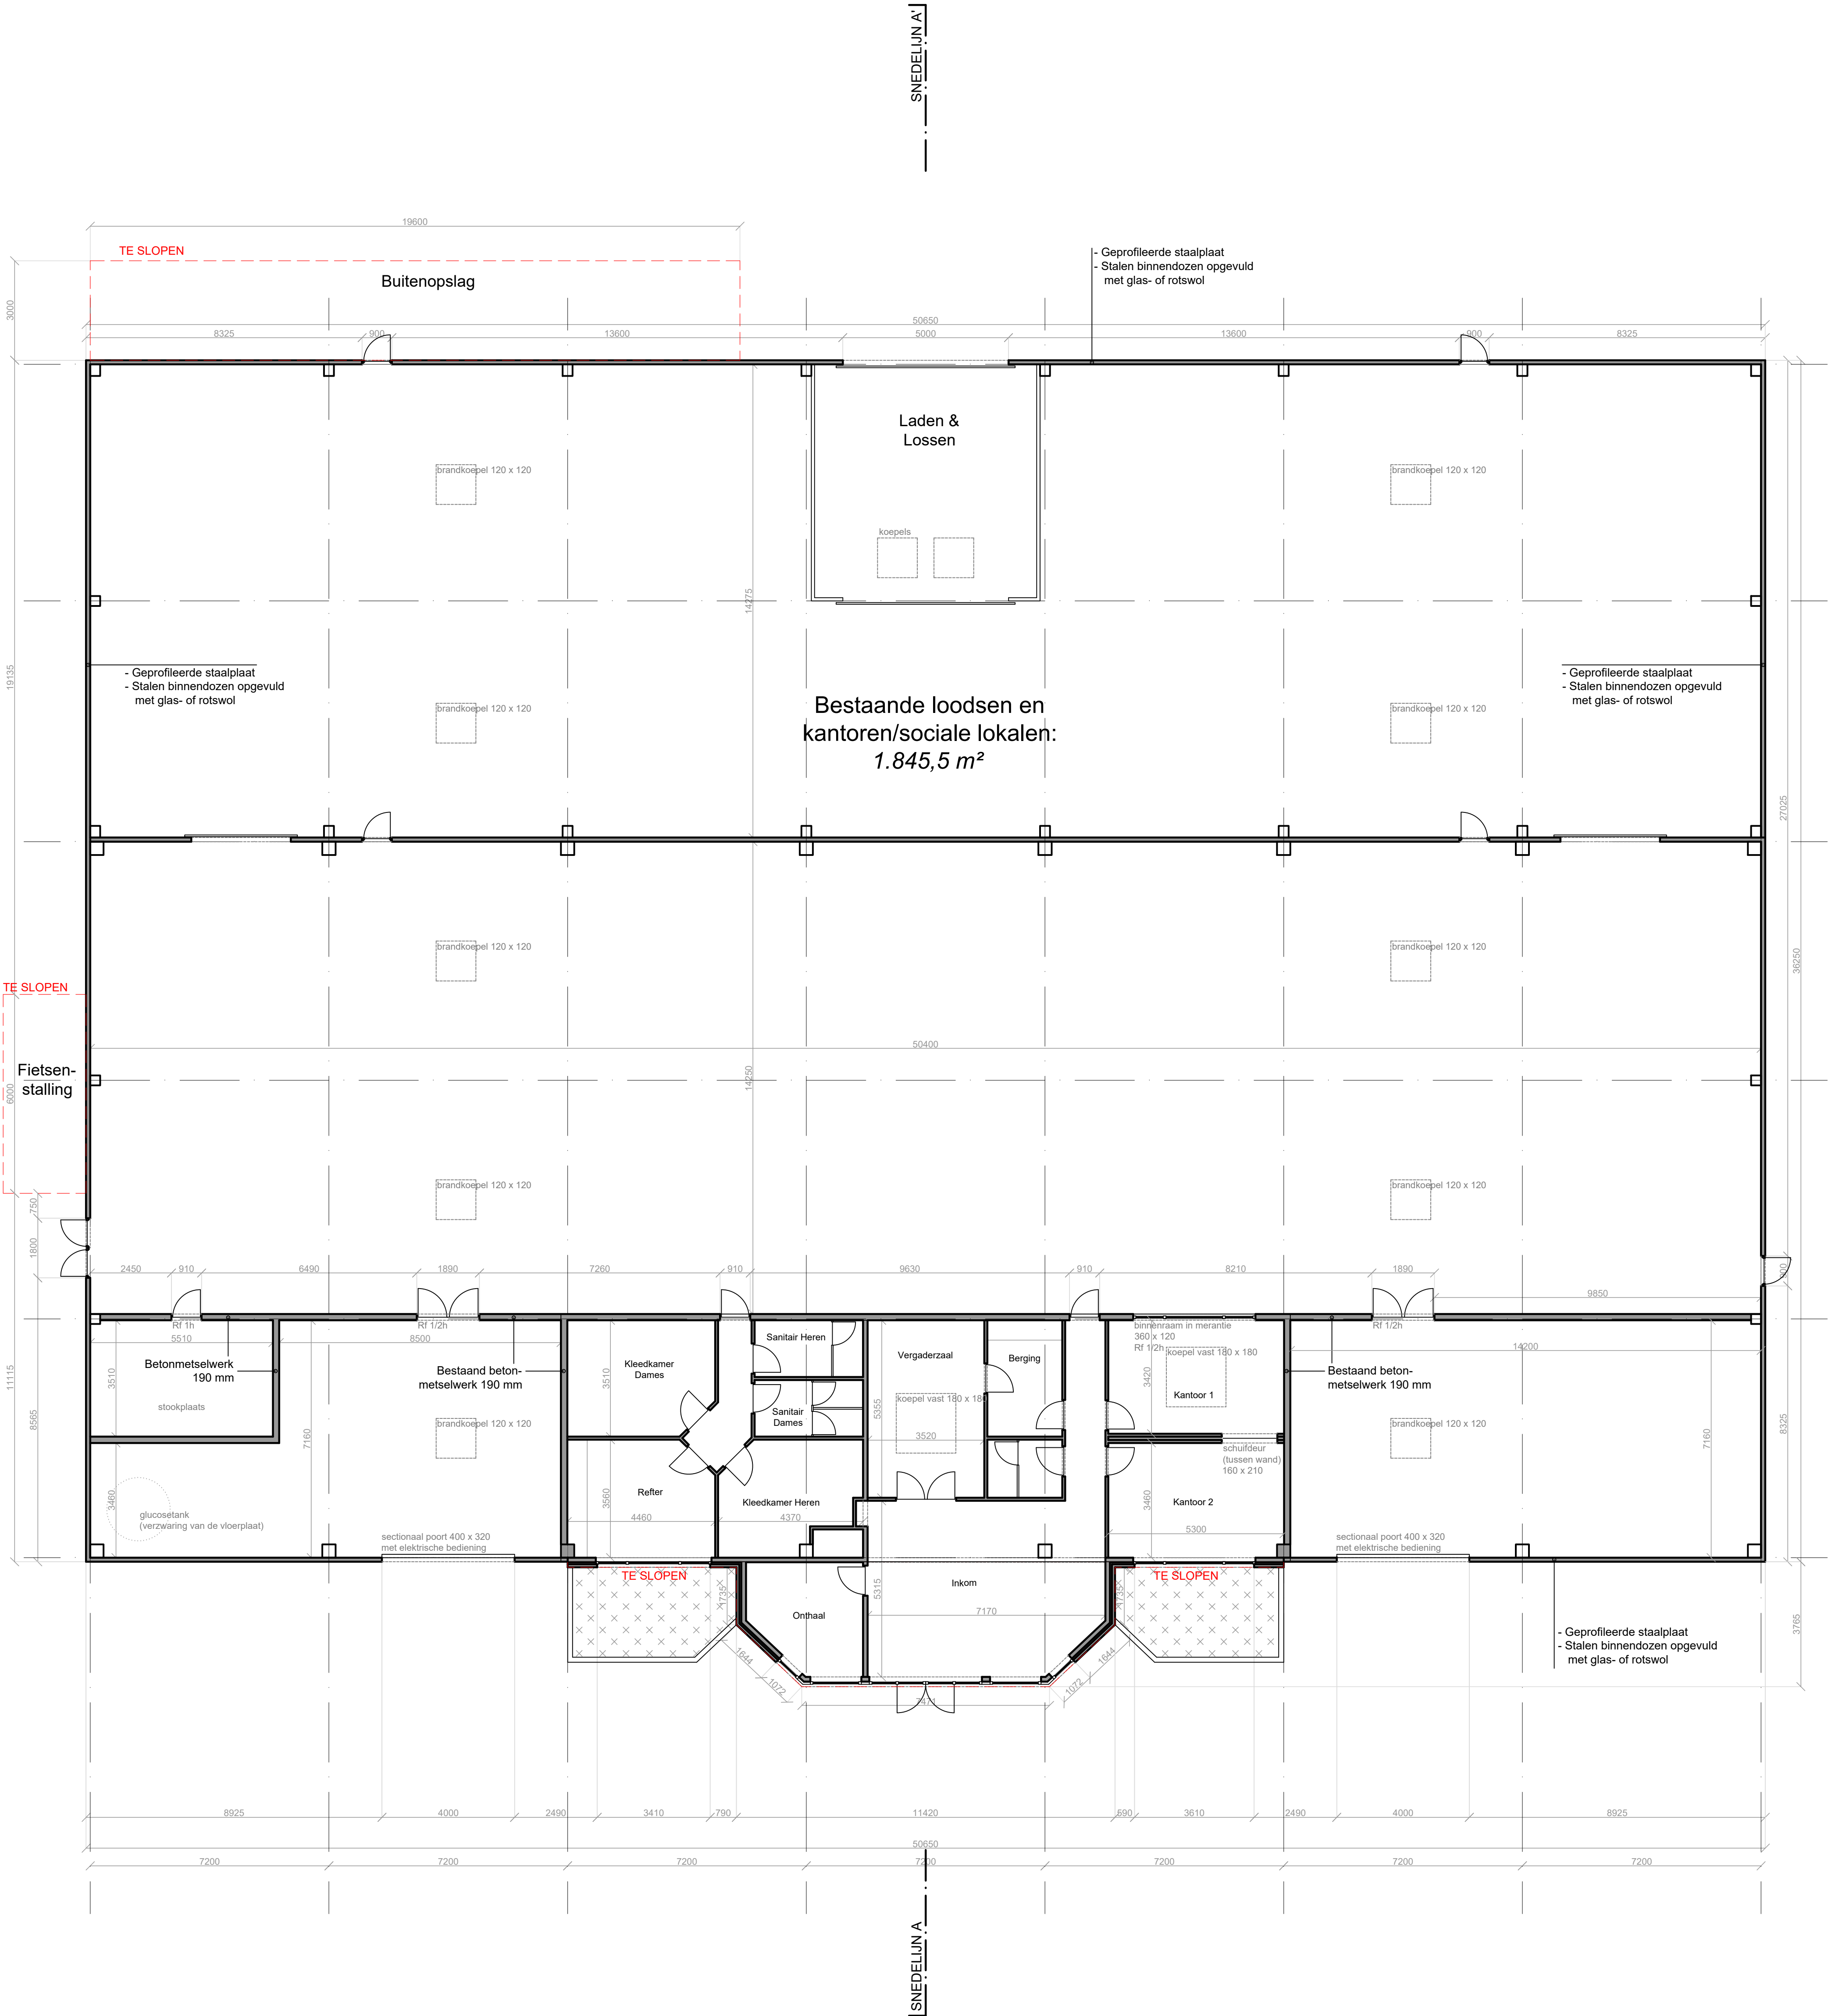

PLAN GELIJKVLOERS
Bestaande situatie

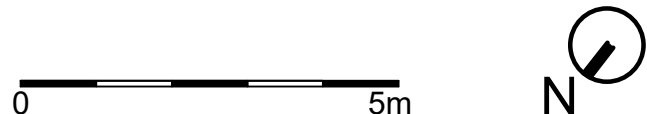

KOCH ARCHITECTEN bv	Nederingsstraat 2 6650 Geffenhage tel: 09231 61 21 fax: 09231 61 30 http://www.hugokoch.com hugo@hugokoch.com michael@hugokoch.com	project: CONFIDAS nv Uitbreiding magazijn + kantoren	dossier: VII.2.25/546	plan: 2/2
		ontwerp: PLANNEN	datum: 27/10/2025	schaal: 1/100