


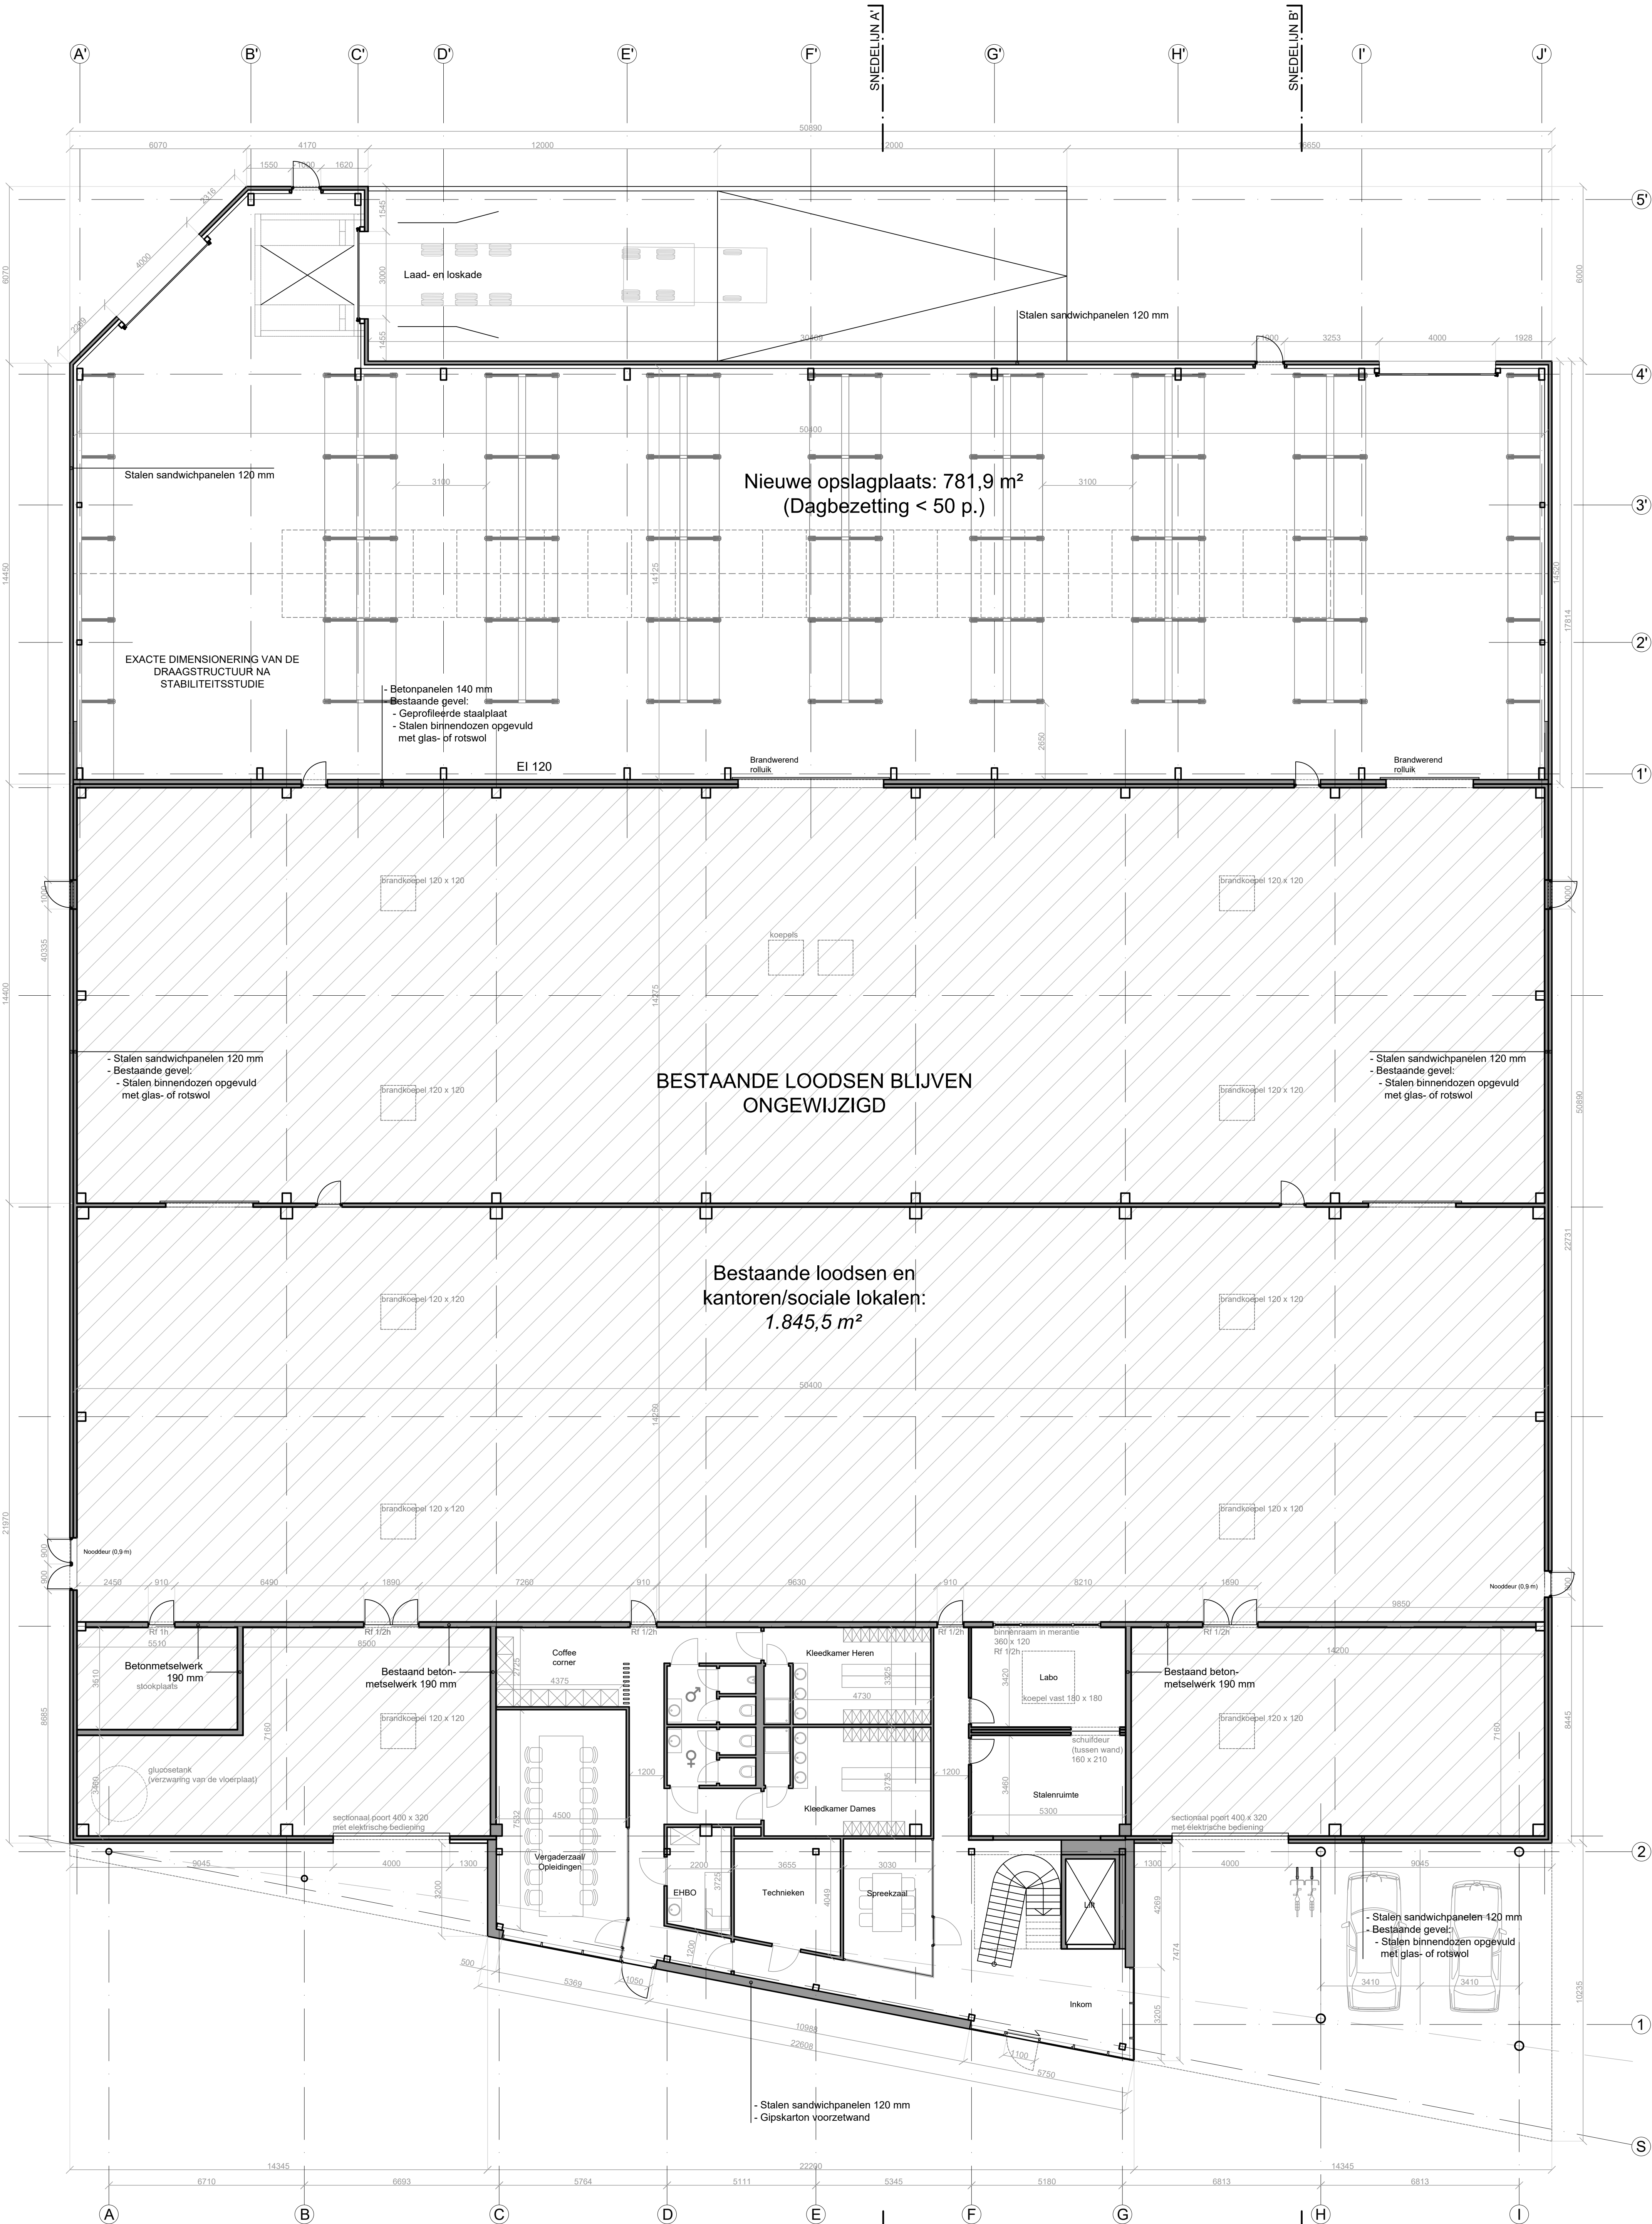

PLAN GELIJKVLOERS
Nieuwe situatie