


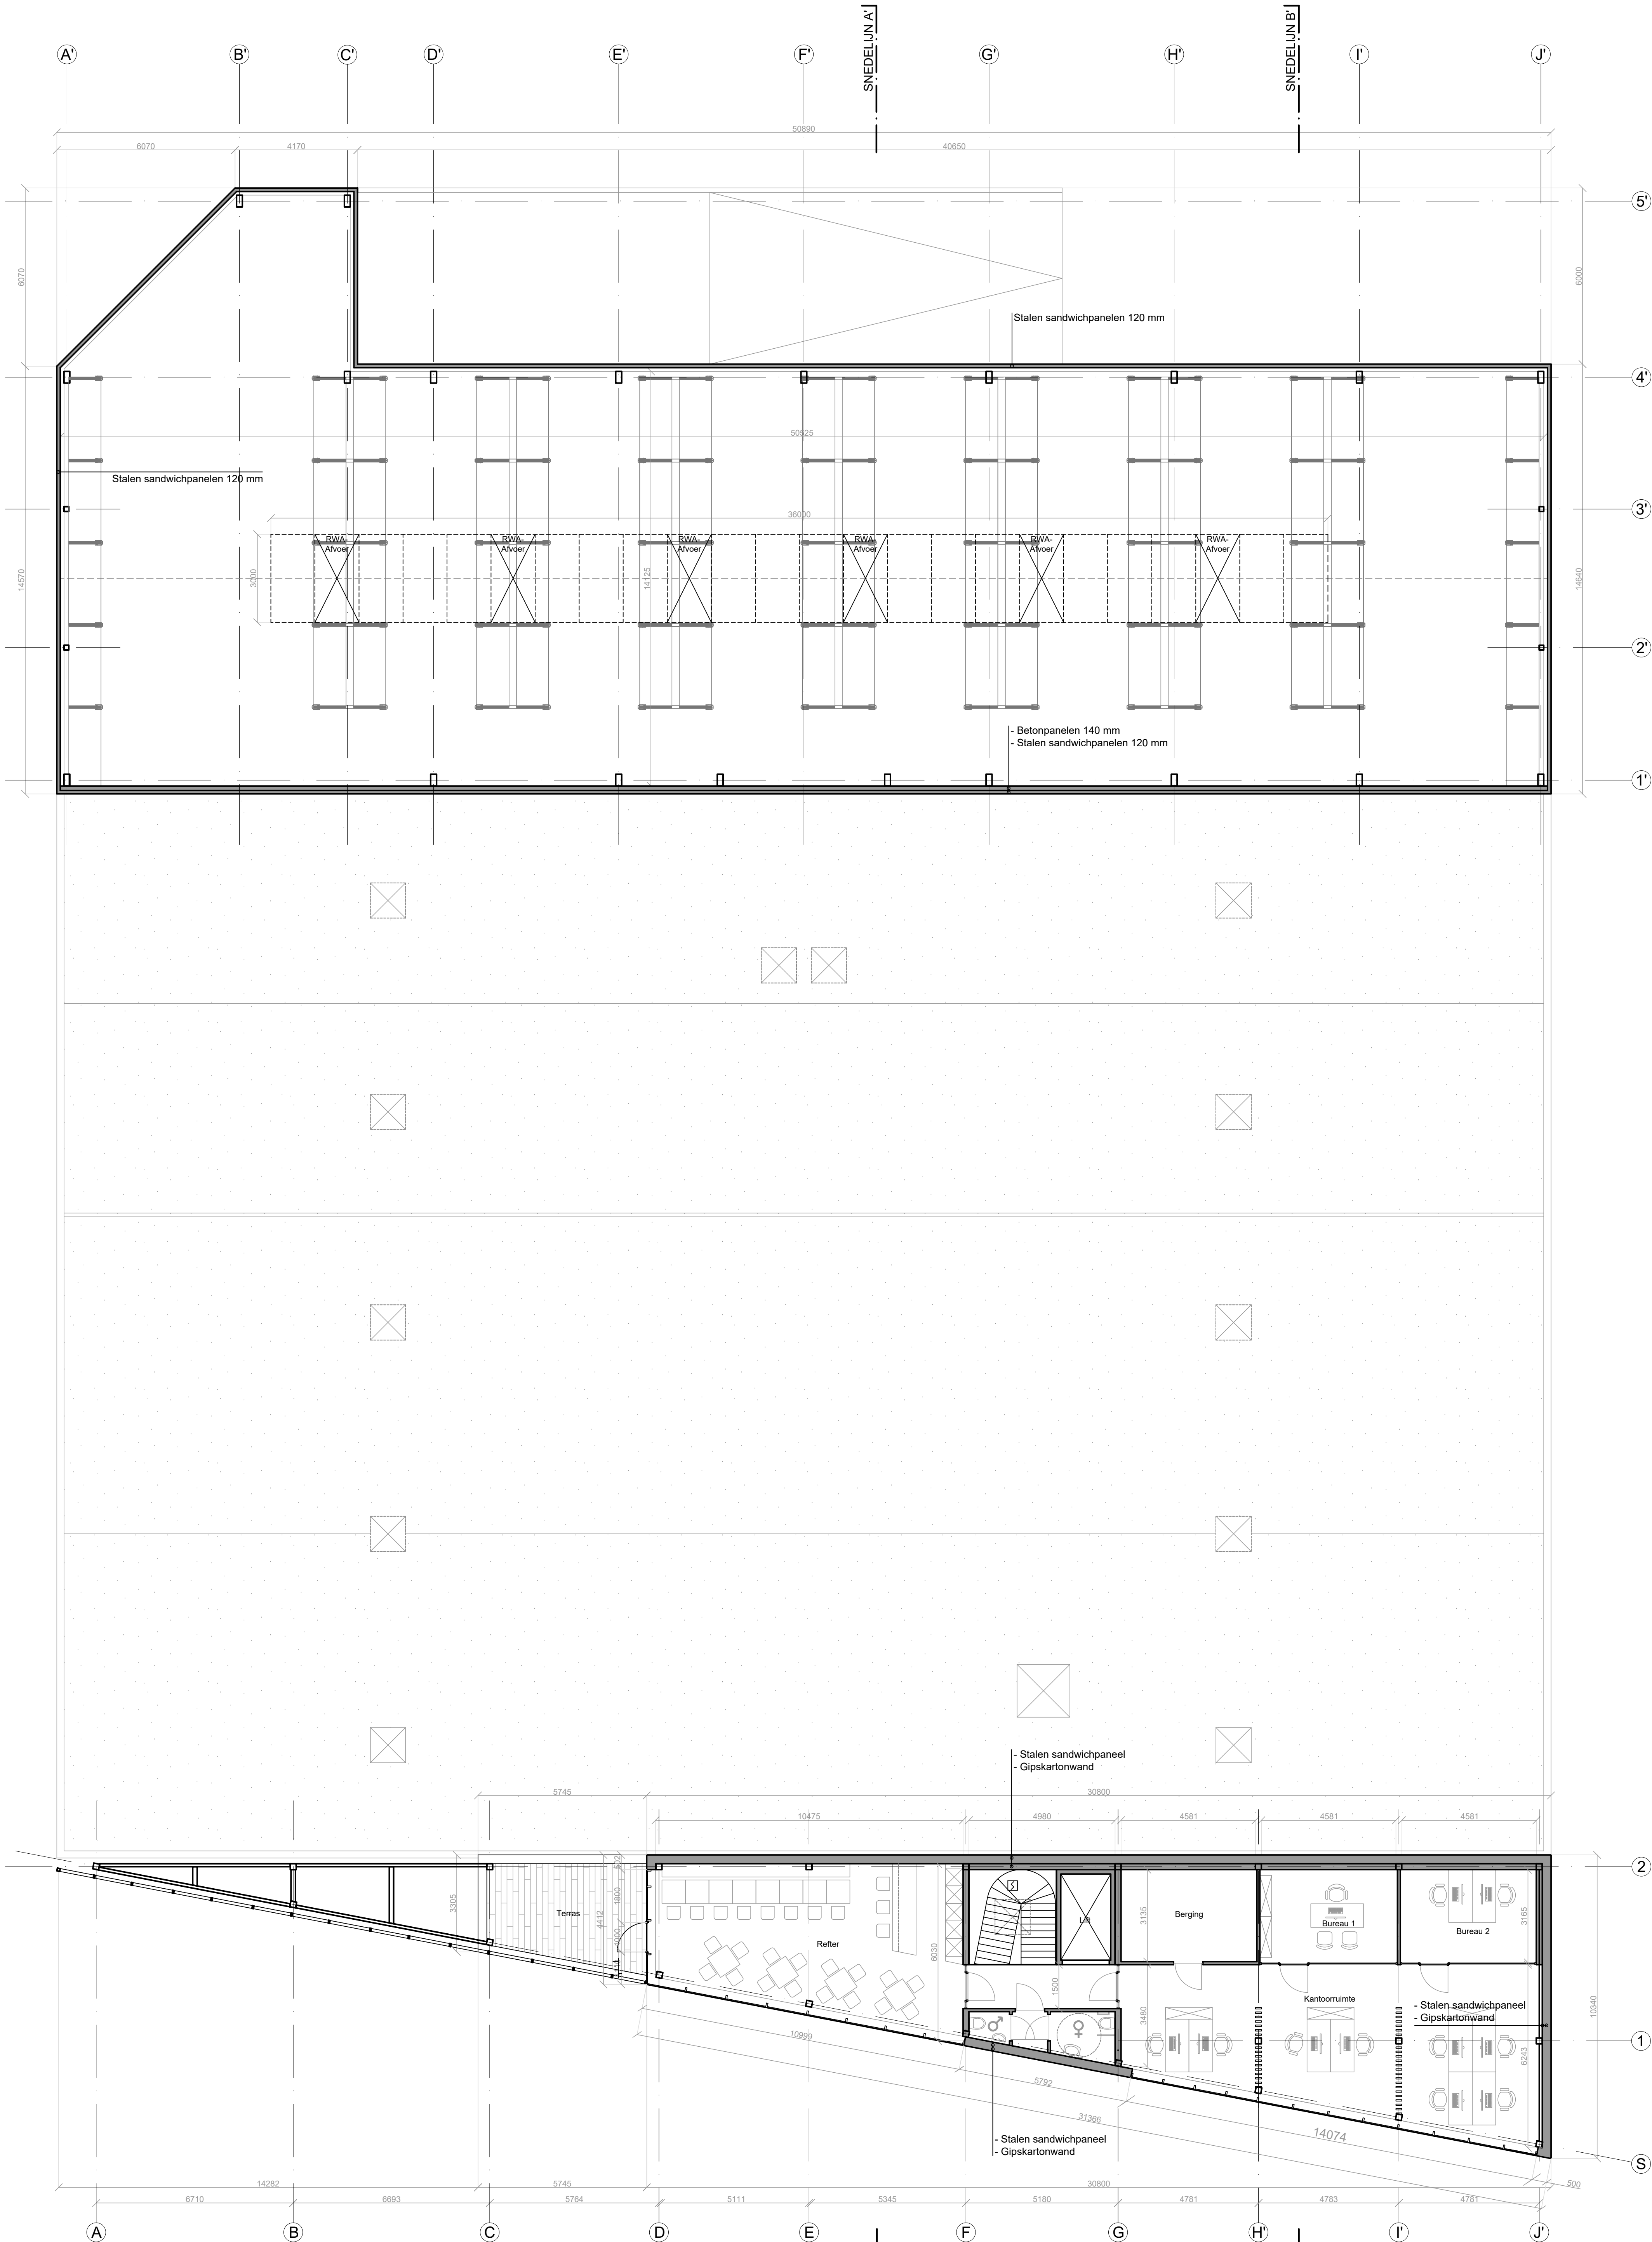

PLAN VERDIEPING
Nieuwe situatie

KOCH ARCHITECTEN bv	Nederingsstaal 2 9090 Geestvanger tel. 09231 61 21 http://www.hugokoch.com hugo@hugokoch.com michael@hugokoch.com	project: CONFIDAS nv Uitbreiding magazijn + kantoren	dossier: VII.2.25/546	plan: 3/3
		ordonnering: PLANNEN	datum: 27/10/2025	schaal: 1/100