


PDF by Van Kerkhove Laura on 27/11/2024 15:47: Papersize (HxB): 297mm x 1050mm

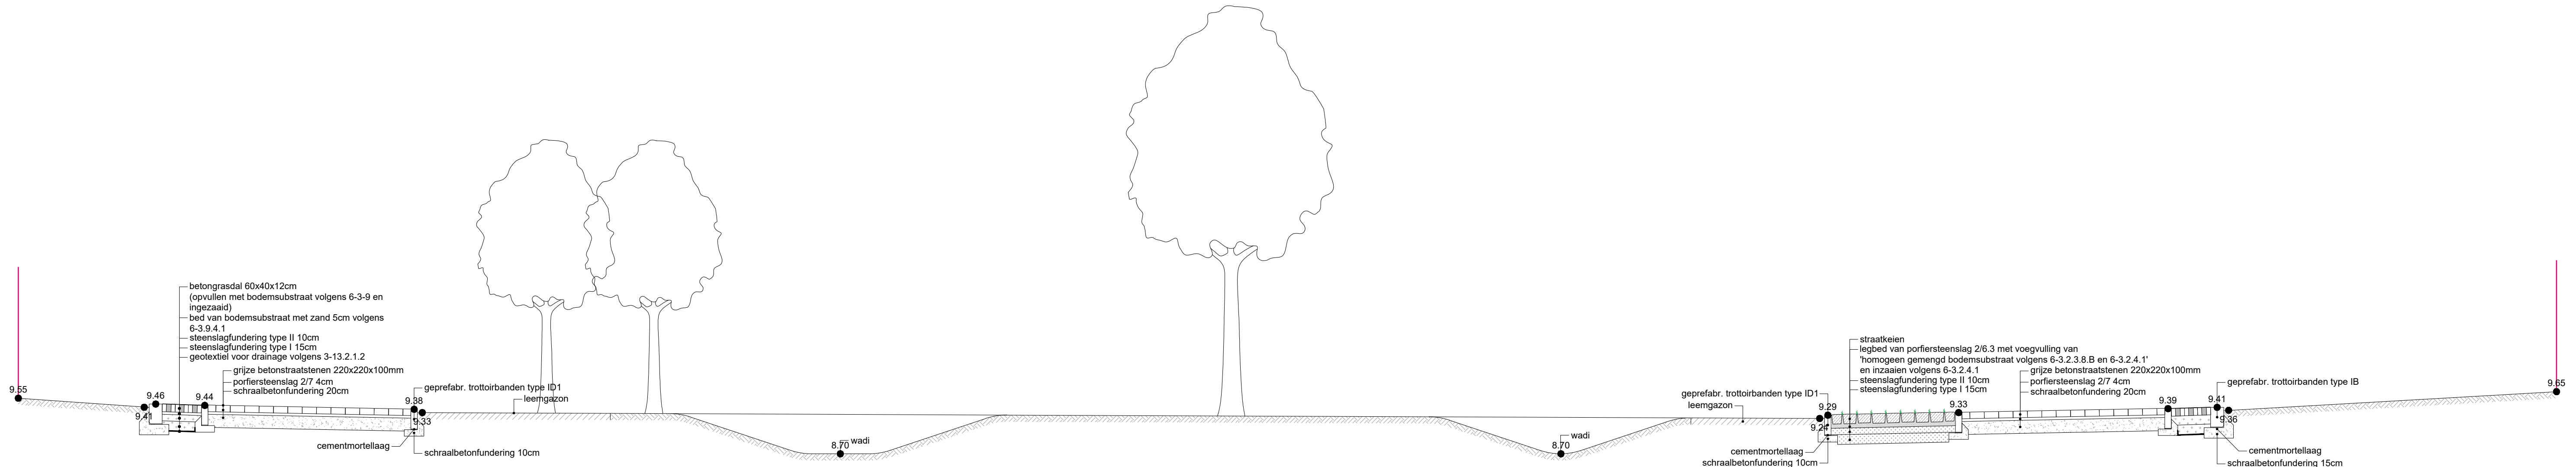

type dwarsprofiel 05
schaal 1:50



KIKVORSSTRAAT

BOUWVELD 6

Schaal 1/50
0 50 100 250 cm

NIEUWE TOESTAND TYPE DWARSPROFIEL 05 SCHAAL: 1/50

In samenwerking met:



INDEX	DATUM	TEKENAAR	OMSCHRIJVING
A			

PLANNUMMER	OPGEMETEN: ----	GETEKEND: ----	NAGEZIEN: ----
0.00			
DIENST WEGEN, BRUGGEN EN WATERLOPEN - WOODROW WILSONPLEIN 1 - 9000 GENT - TEL: 09 266 79 00			