


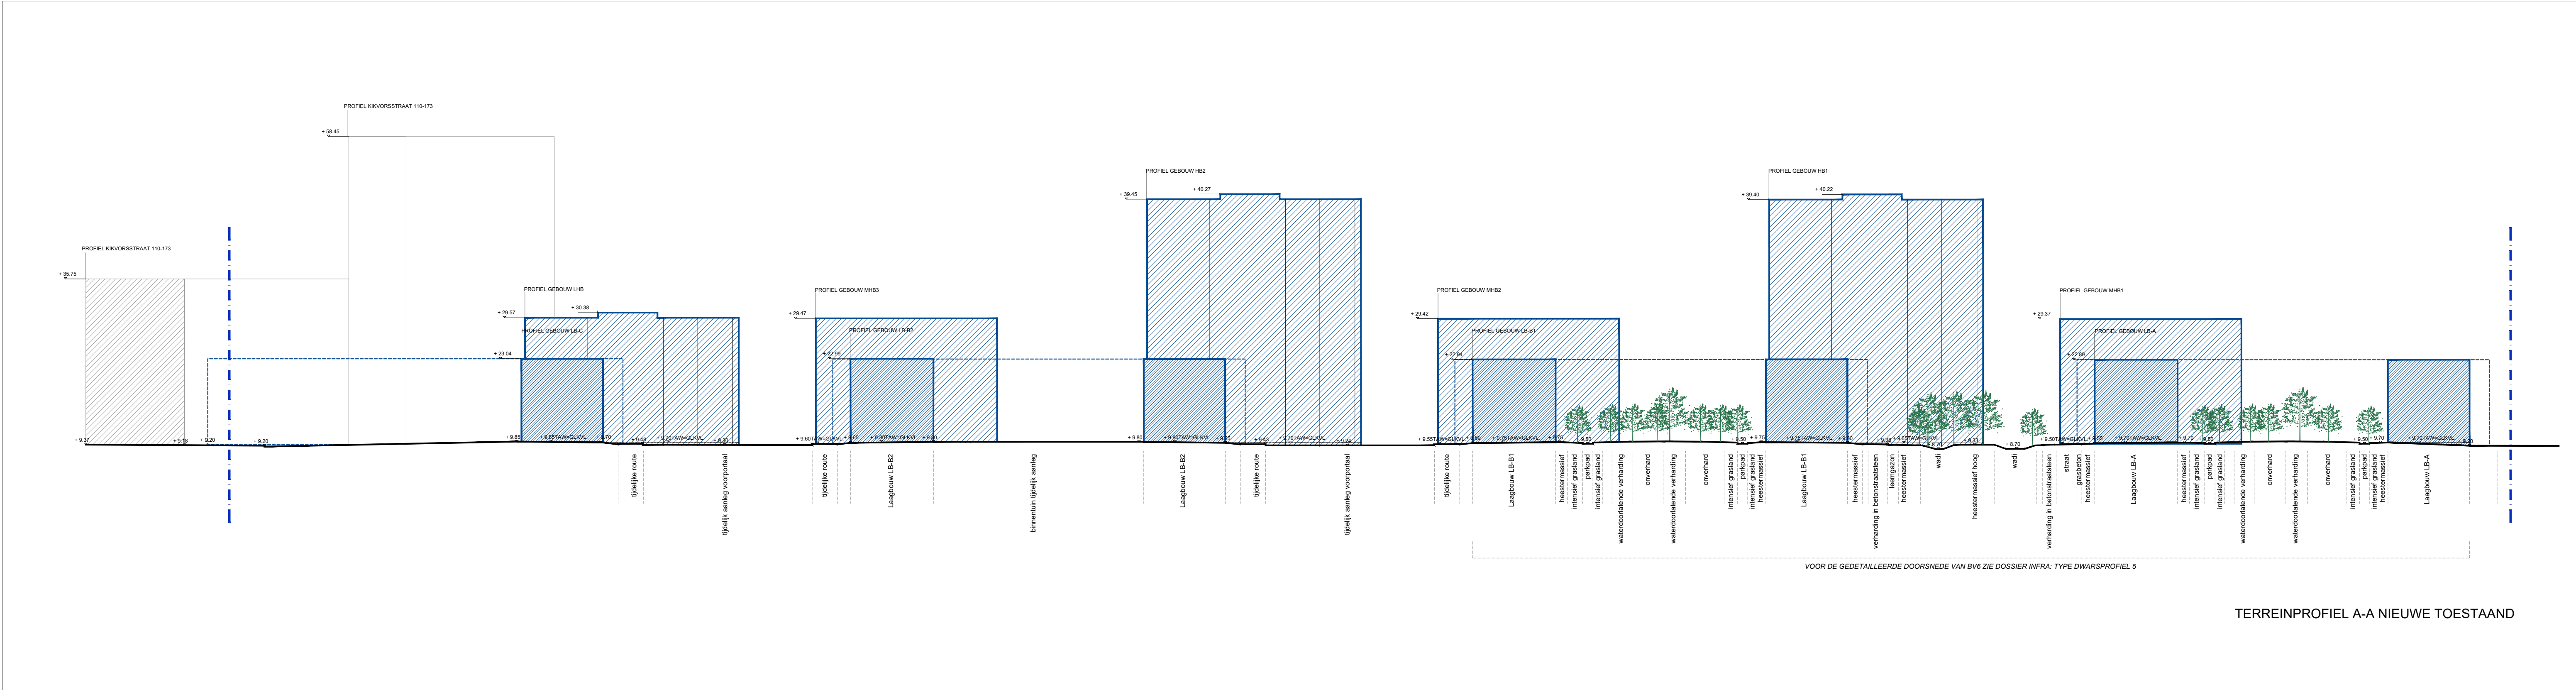

TERREINPROFIEL A-A NIEUWE TOESTAAND

LEGENDE

- nieuw gebouw
- stroom
- nieuwe bomen
- perceelgrens
- 0.0 niveau