


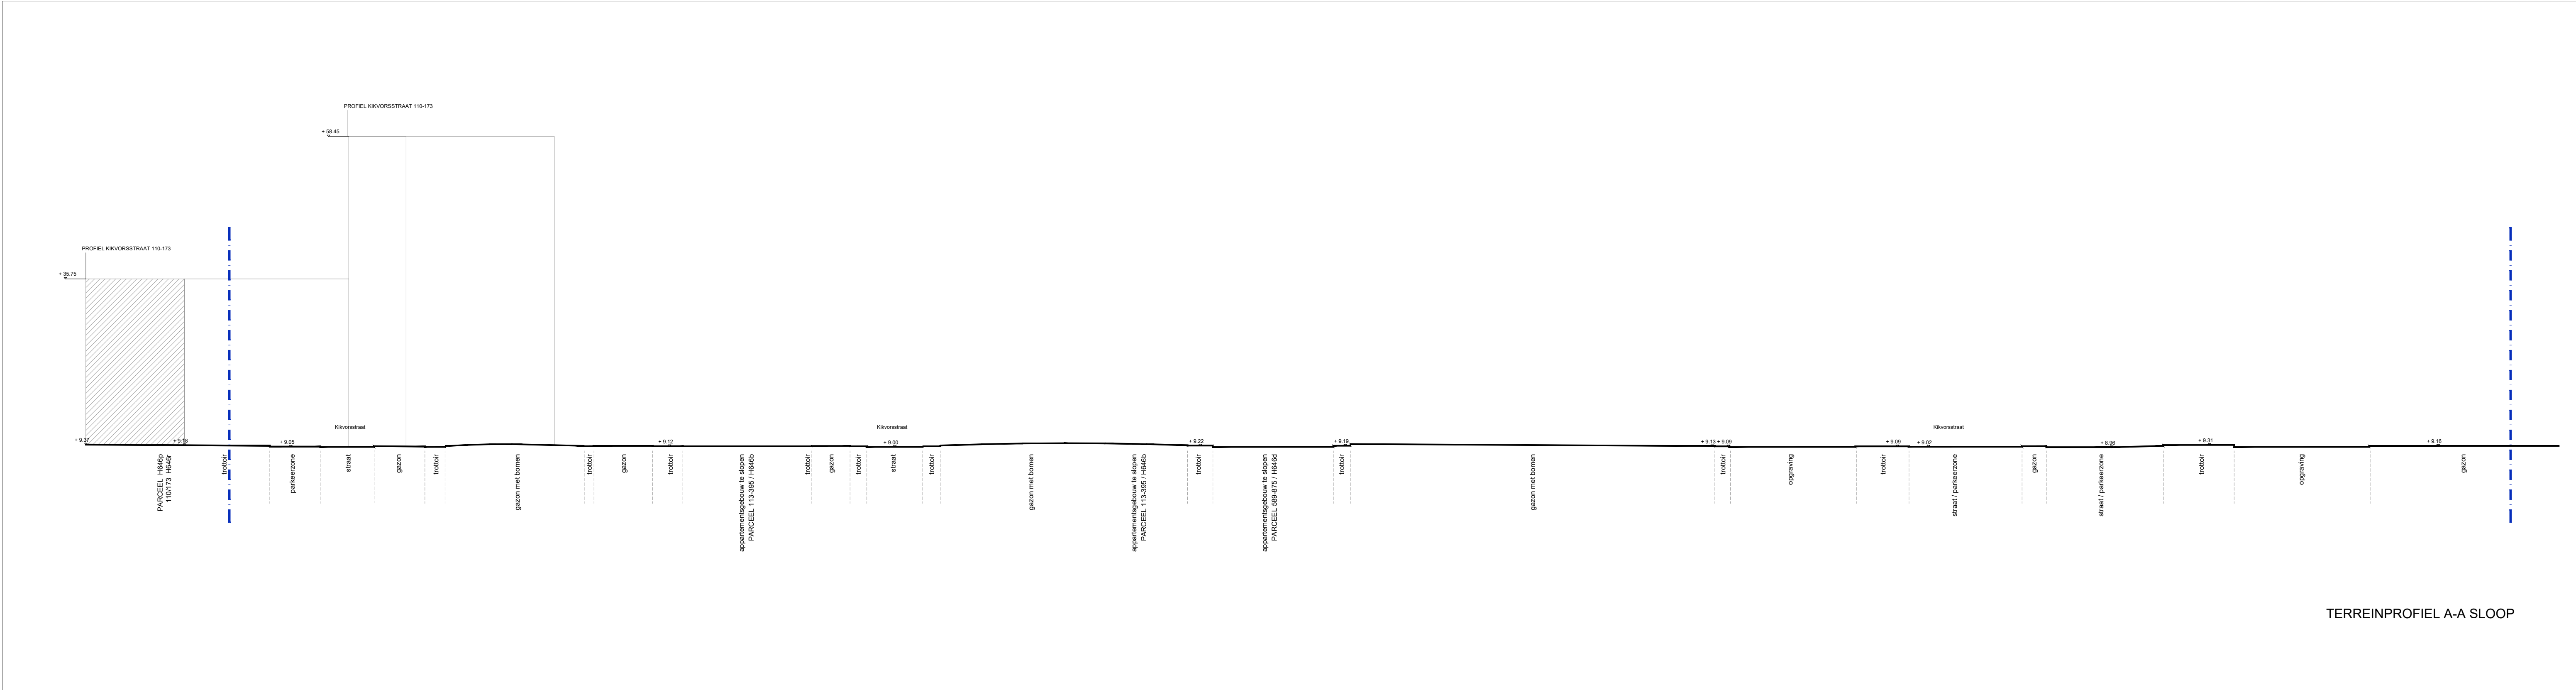

TERREINPROFIEL A-A SLOOP

LEGENDE

- nieuw gebouw
- sloop
- nieuwe bomen
- perceelgrens
- 0.0 niveau

ontwerp	NIEUW GENT BOUWVELD 6 & 7	bouwheer	THUISPUNT GENT	architect	TM DBLV - TAB architects	fase	BOUWAANVRAAG	20.12.2024
								1/500
								01510
ADRES Kikvorsstraat, 9000 Gent		ADRES Lange Steenstraat 54, 9000 Gent		ADRES Bomastraat 10, 9000 Gent		DOSSIER ARCH		
PROVINCIE Oost-Vlaanderen		TEL +32 (0)4 71 66 96 15		TEL +32 (0)9 225 16 64		terreinprofiel A-A bestaand		
KADASTER		EMAIL peter.vandervelden@woningent.be		EMAIL nieuwgent@dblvarchitecten.eu				