


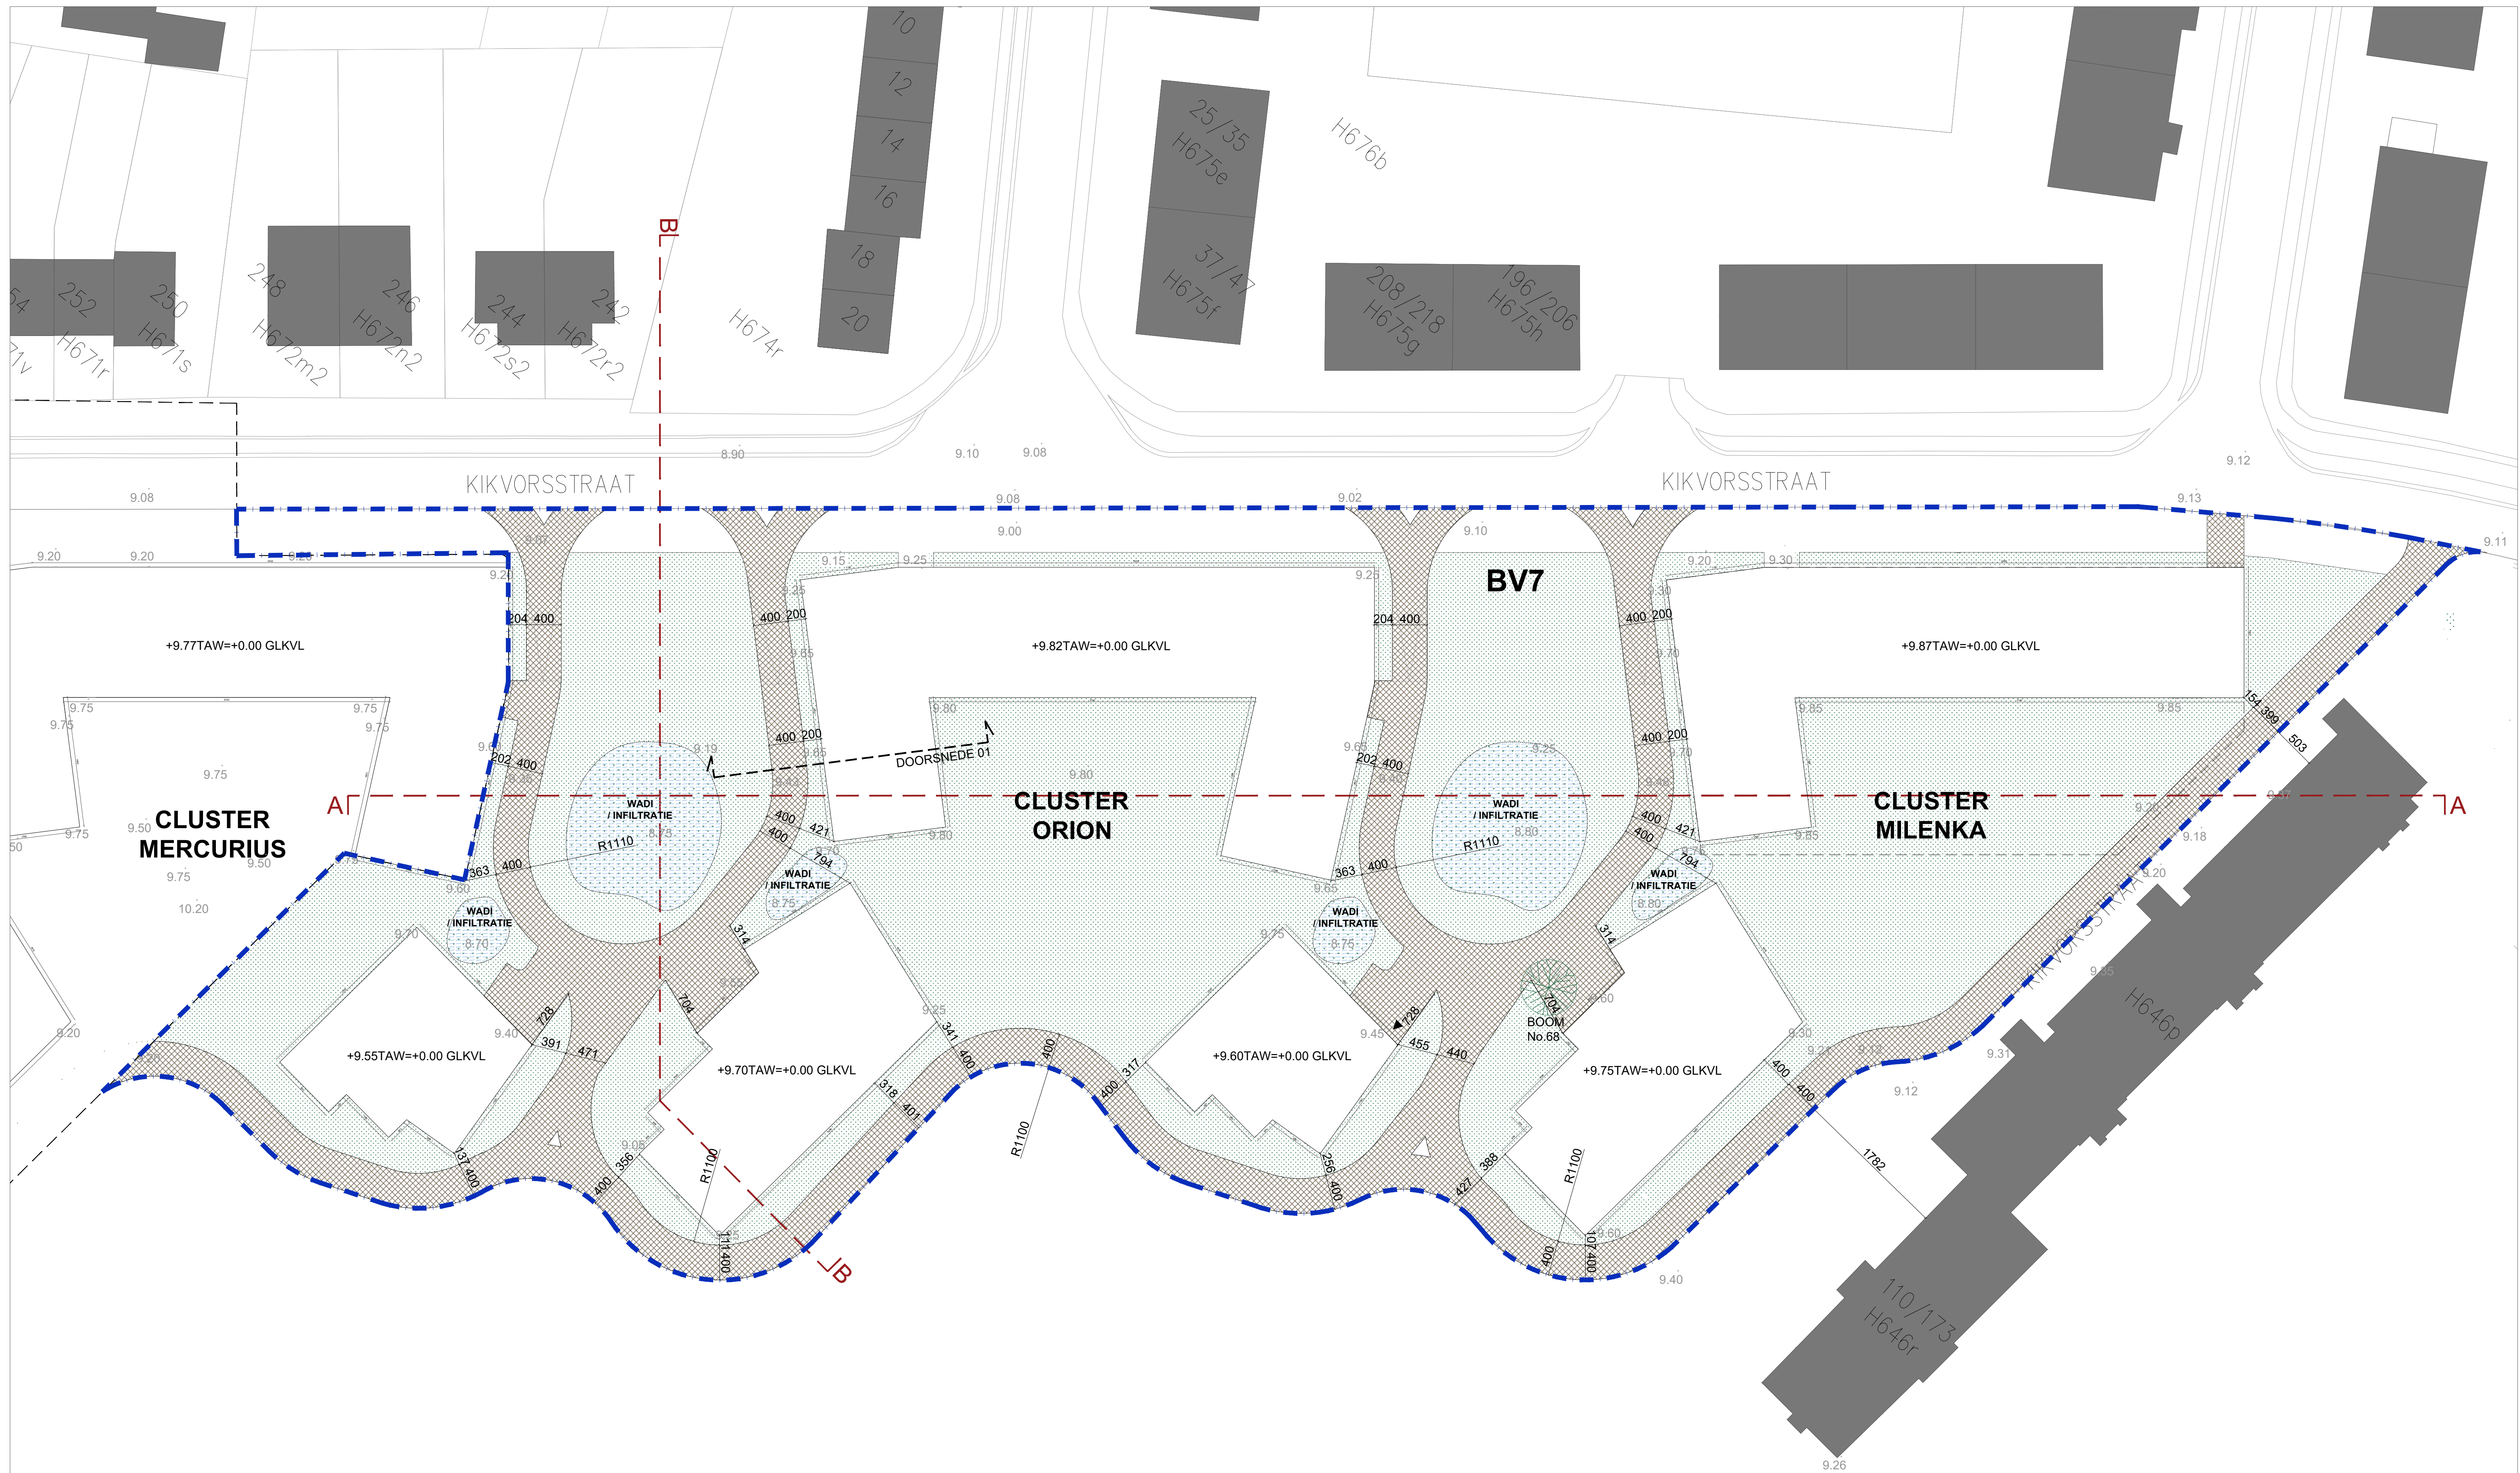

LEGENDE

	weg in grindgazon
	gras
	wadi / infiltratie
	bestaande boom
	perceelgrens
0.0	niveau TAW
	doorsnede terreinprofiel
	doorsnede detail

FOTOS ▶ foto's

ontwerp	NIEUW GENT BOUWVELD 6 & 7 ADRES Kikvorsstraat, 9000 Gent PROVINCE Oost-Vlaanderen KADASTER -	bouwheer	THUISPUNT GENT ADRES Lange Steenstraat 54, 9000 Gent TEL +32 (0)4 71 66 96 15 EMAIL peter.vandervelden@woningent.be	architect	TM DBLV - TAB architects ADRES Bomastraat 10, 9000 Gent TEL +32 (0)9 225 16 64 EMAIL nieuwgent@tblvarchitecten.eu	fase	BOUWAANVRAAG		20.12.2024
							DOSSIER ARCH		1/350
							Implanting nieuw		0 5 10