


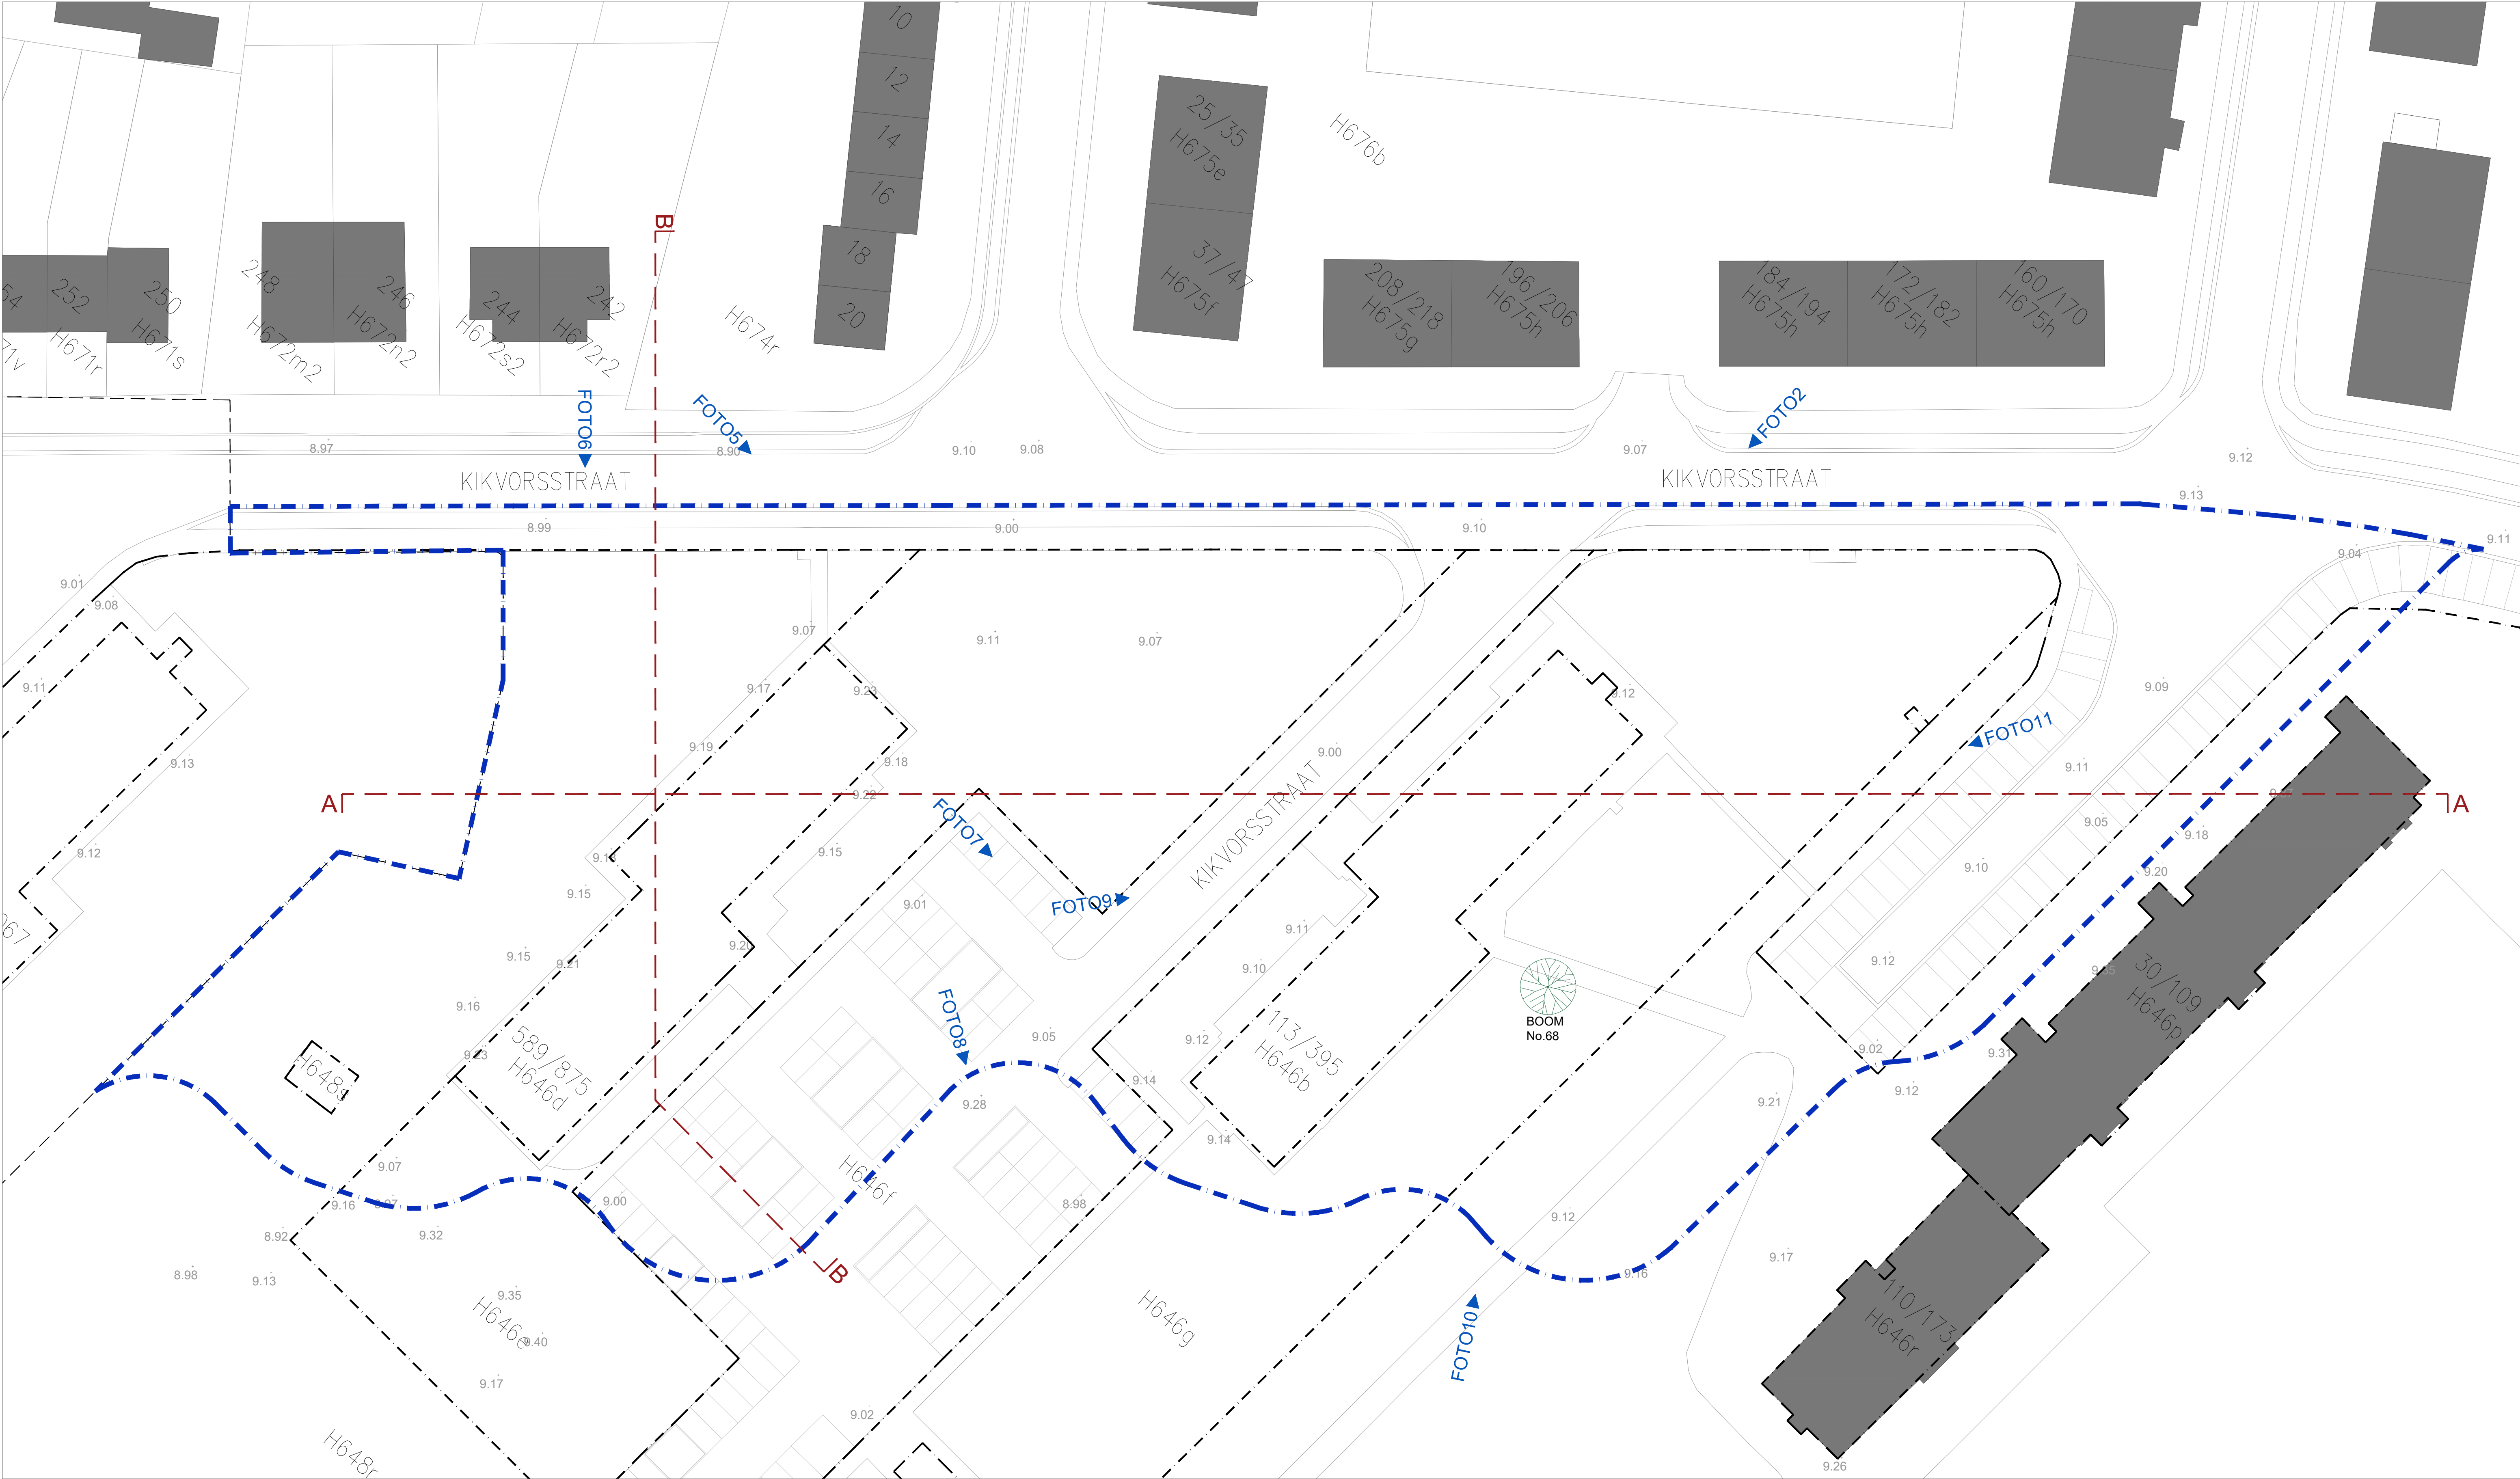

- LEGENDE
- weg in grindgazon
 - gras
 - wadi / infiltratie
 - bestaande boom
 - perceelgrens
 - 0.0 niveau TAW
 - doorsnede terreinprofiel
 - doorsnede detail
 - FOTO9 foto's

ontwerp	NIEUW GENT BOUWVELD 6 & 7	bouwjaar	THUISPUNT GENT	architect	TM DBLV - TAB architects	fase	BOUWAANVRAAG	20.12.2024
	ADRES Kikvorsstraat, 9000 Gent		ADRES Lange Steenstraat 10, 9000 Gent		ADRES Bomastraat 10, 9000 Gent		DOSSIER INFRA TIJD	1/500
	PROVINCE Oost-Vlaanderen		TEL +32 (0)4 71 66 96 15		TEL +32 (0)9 225 16 64		inplanting bestaand	
	KADASTER		EMAIL peter.vandervelden@woningent.be		EMAIL nieuwgent@tblvarchitecten.eu			0 1 5 10