


**ZIE BIJZONDERE
VOORWAARDE(N)**

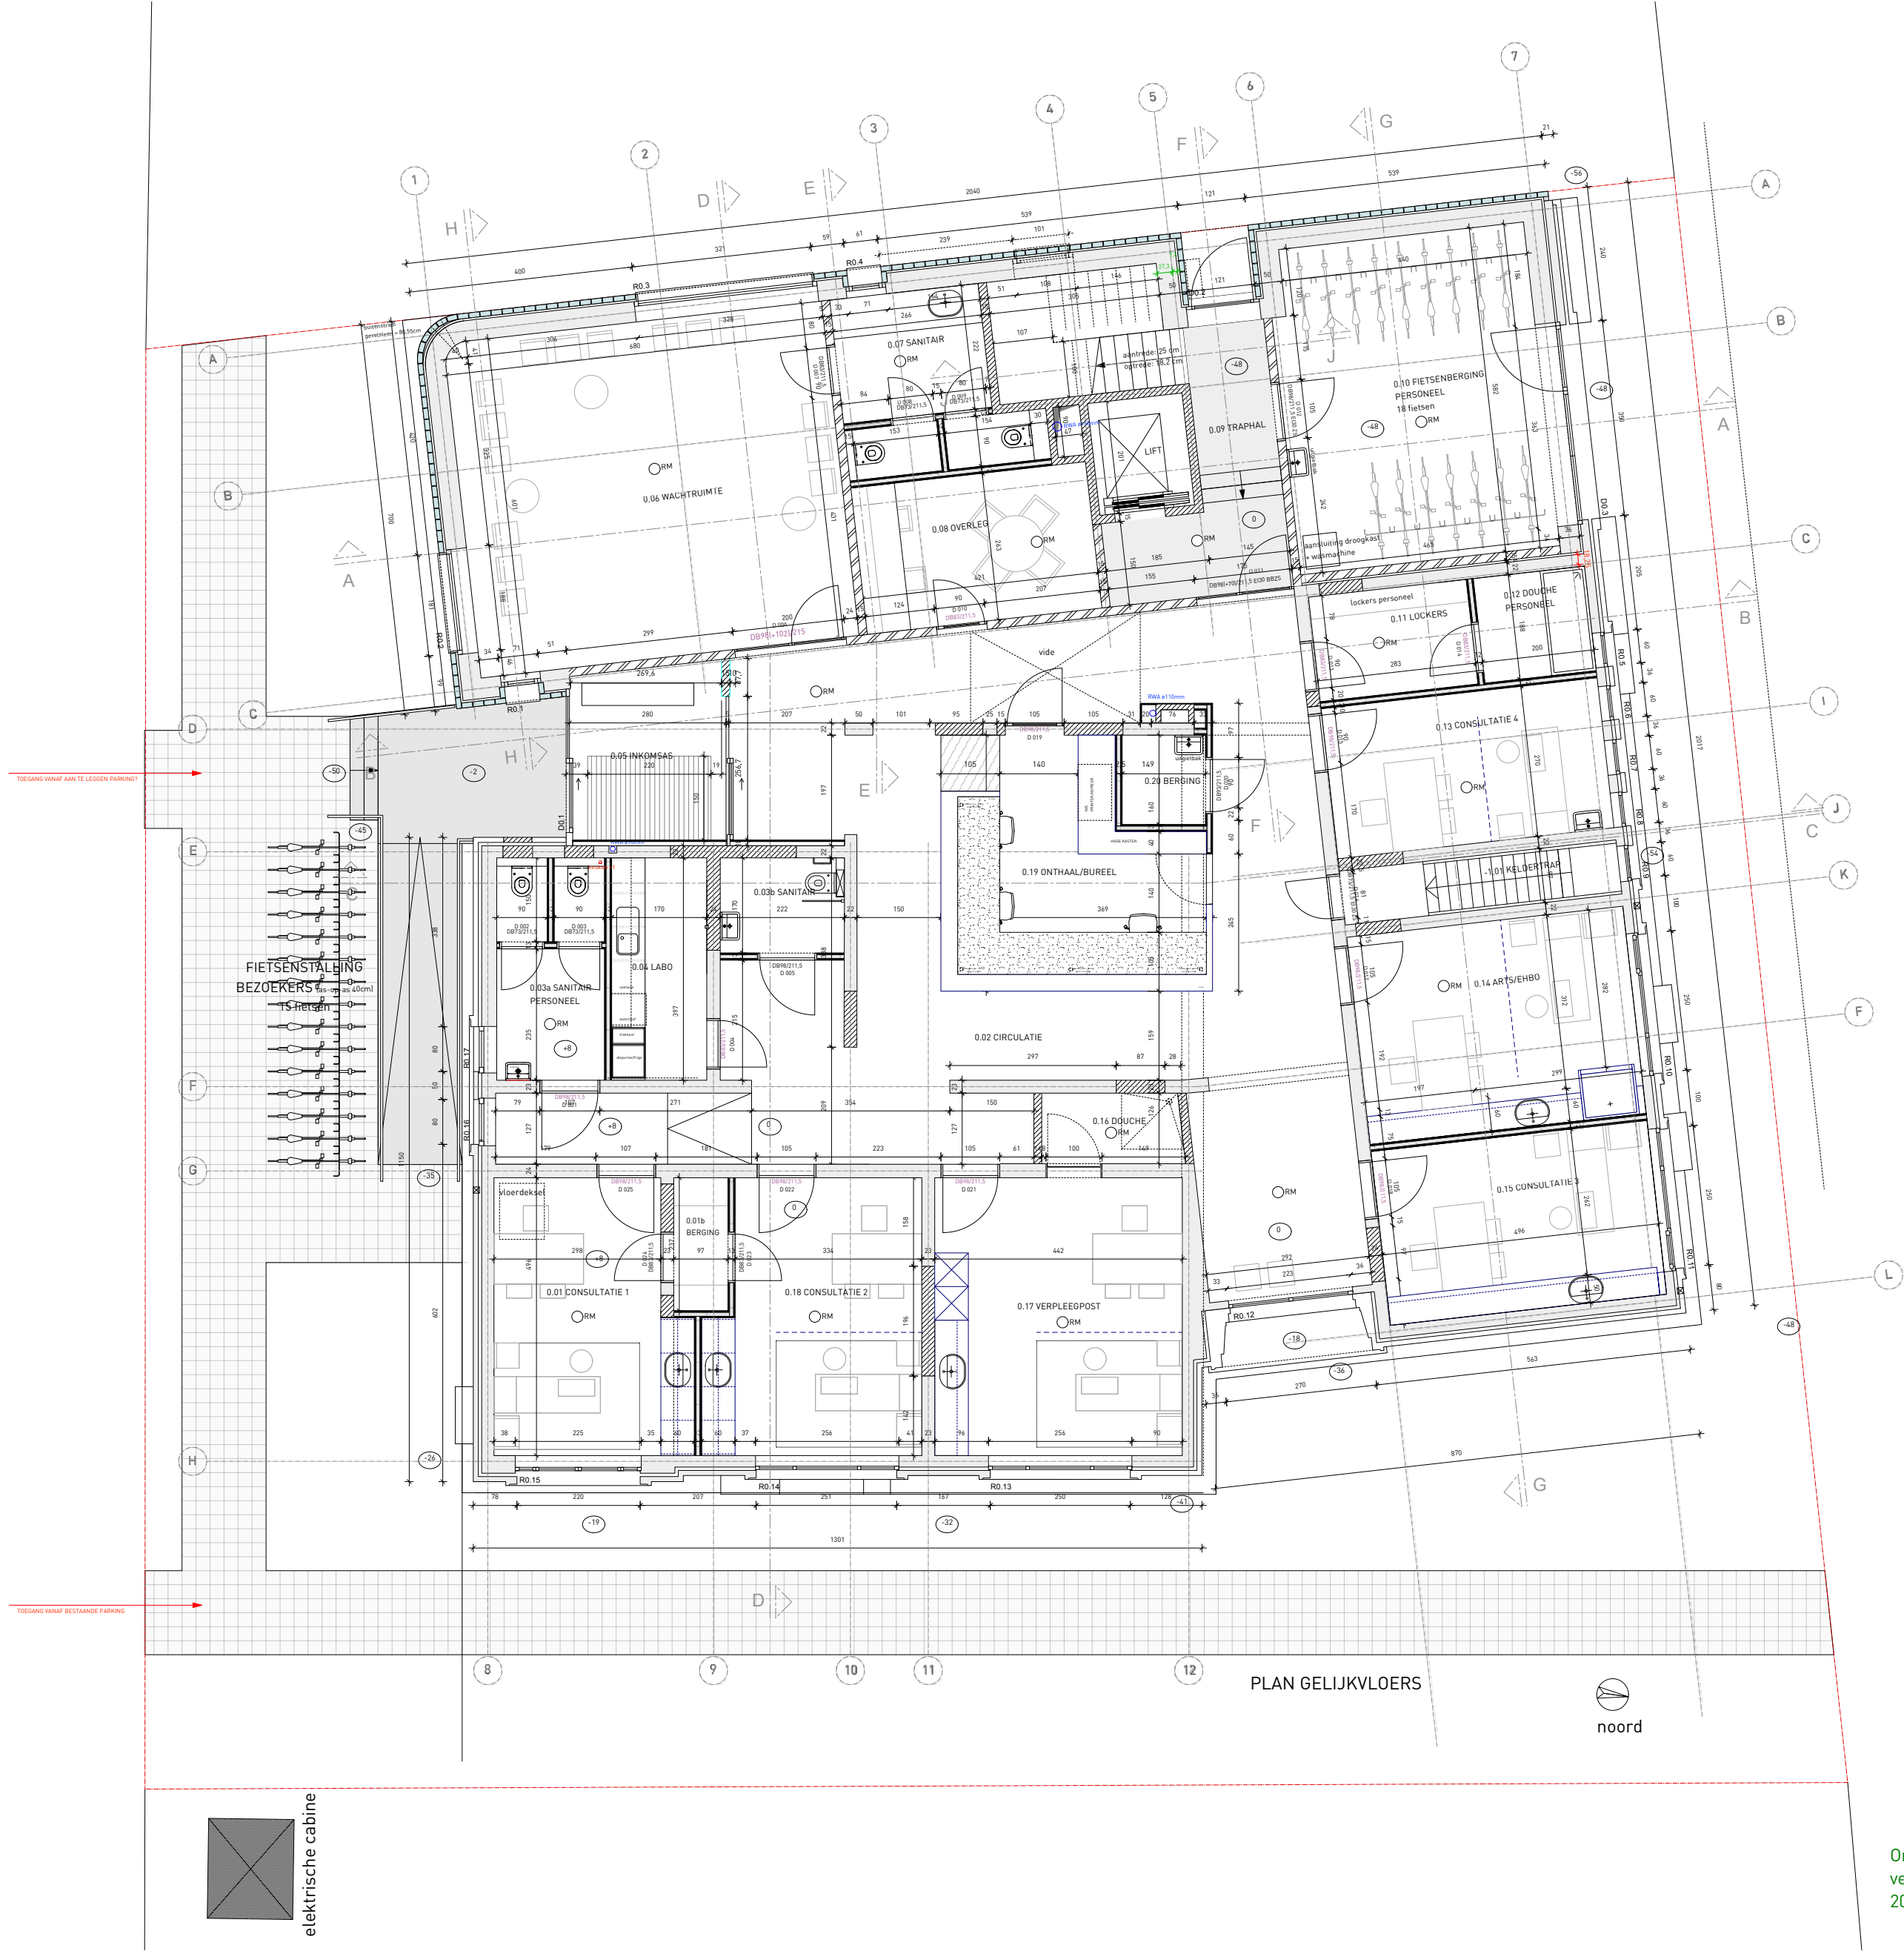

	BA_2501_P_N_0			
Toevoegen van een raam + gevelsignalisatie	PROVINCIE	Oost-Vlaanderen	BOUWHEER	ARCHITECT
	GEMEENTE	Gent	Wijkgezondheidscentrum 't Vlot	 Archip architecten bv Brandweerstraat 19/A 9000 Gent +32 9 221 22 44 info@archip.be #Contact Web
	BOUWPLAATS		New-Orleansstraat 271 9000 Gent	
			1e AFD, SECTIE A, n° 3642v	

PLAN	19/26
Plannen	1:100
OMGEVINGSVERGUNNING	20/10/2025