


ZIE BIJZONDERE
VOORWAARDE(N)

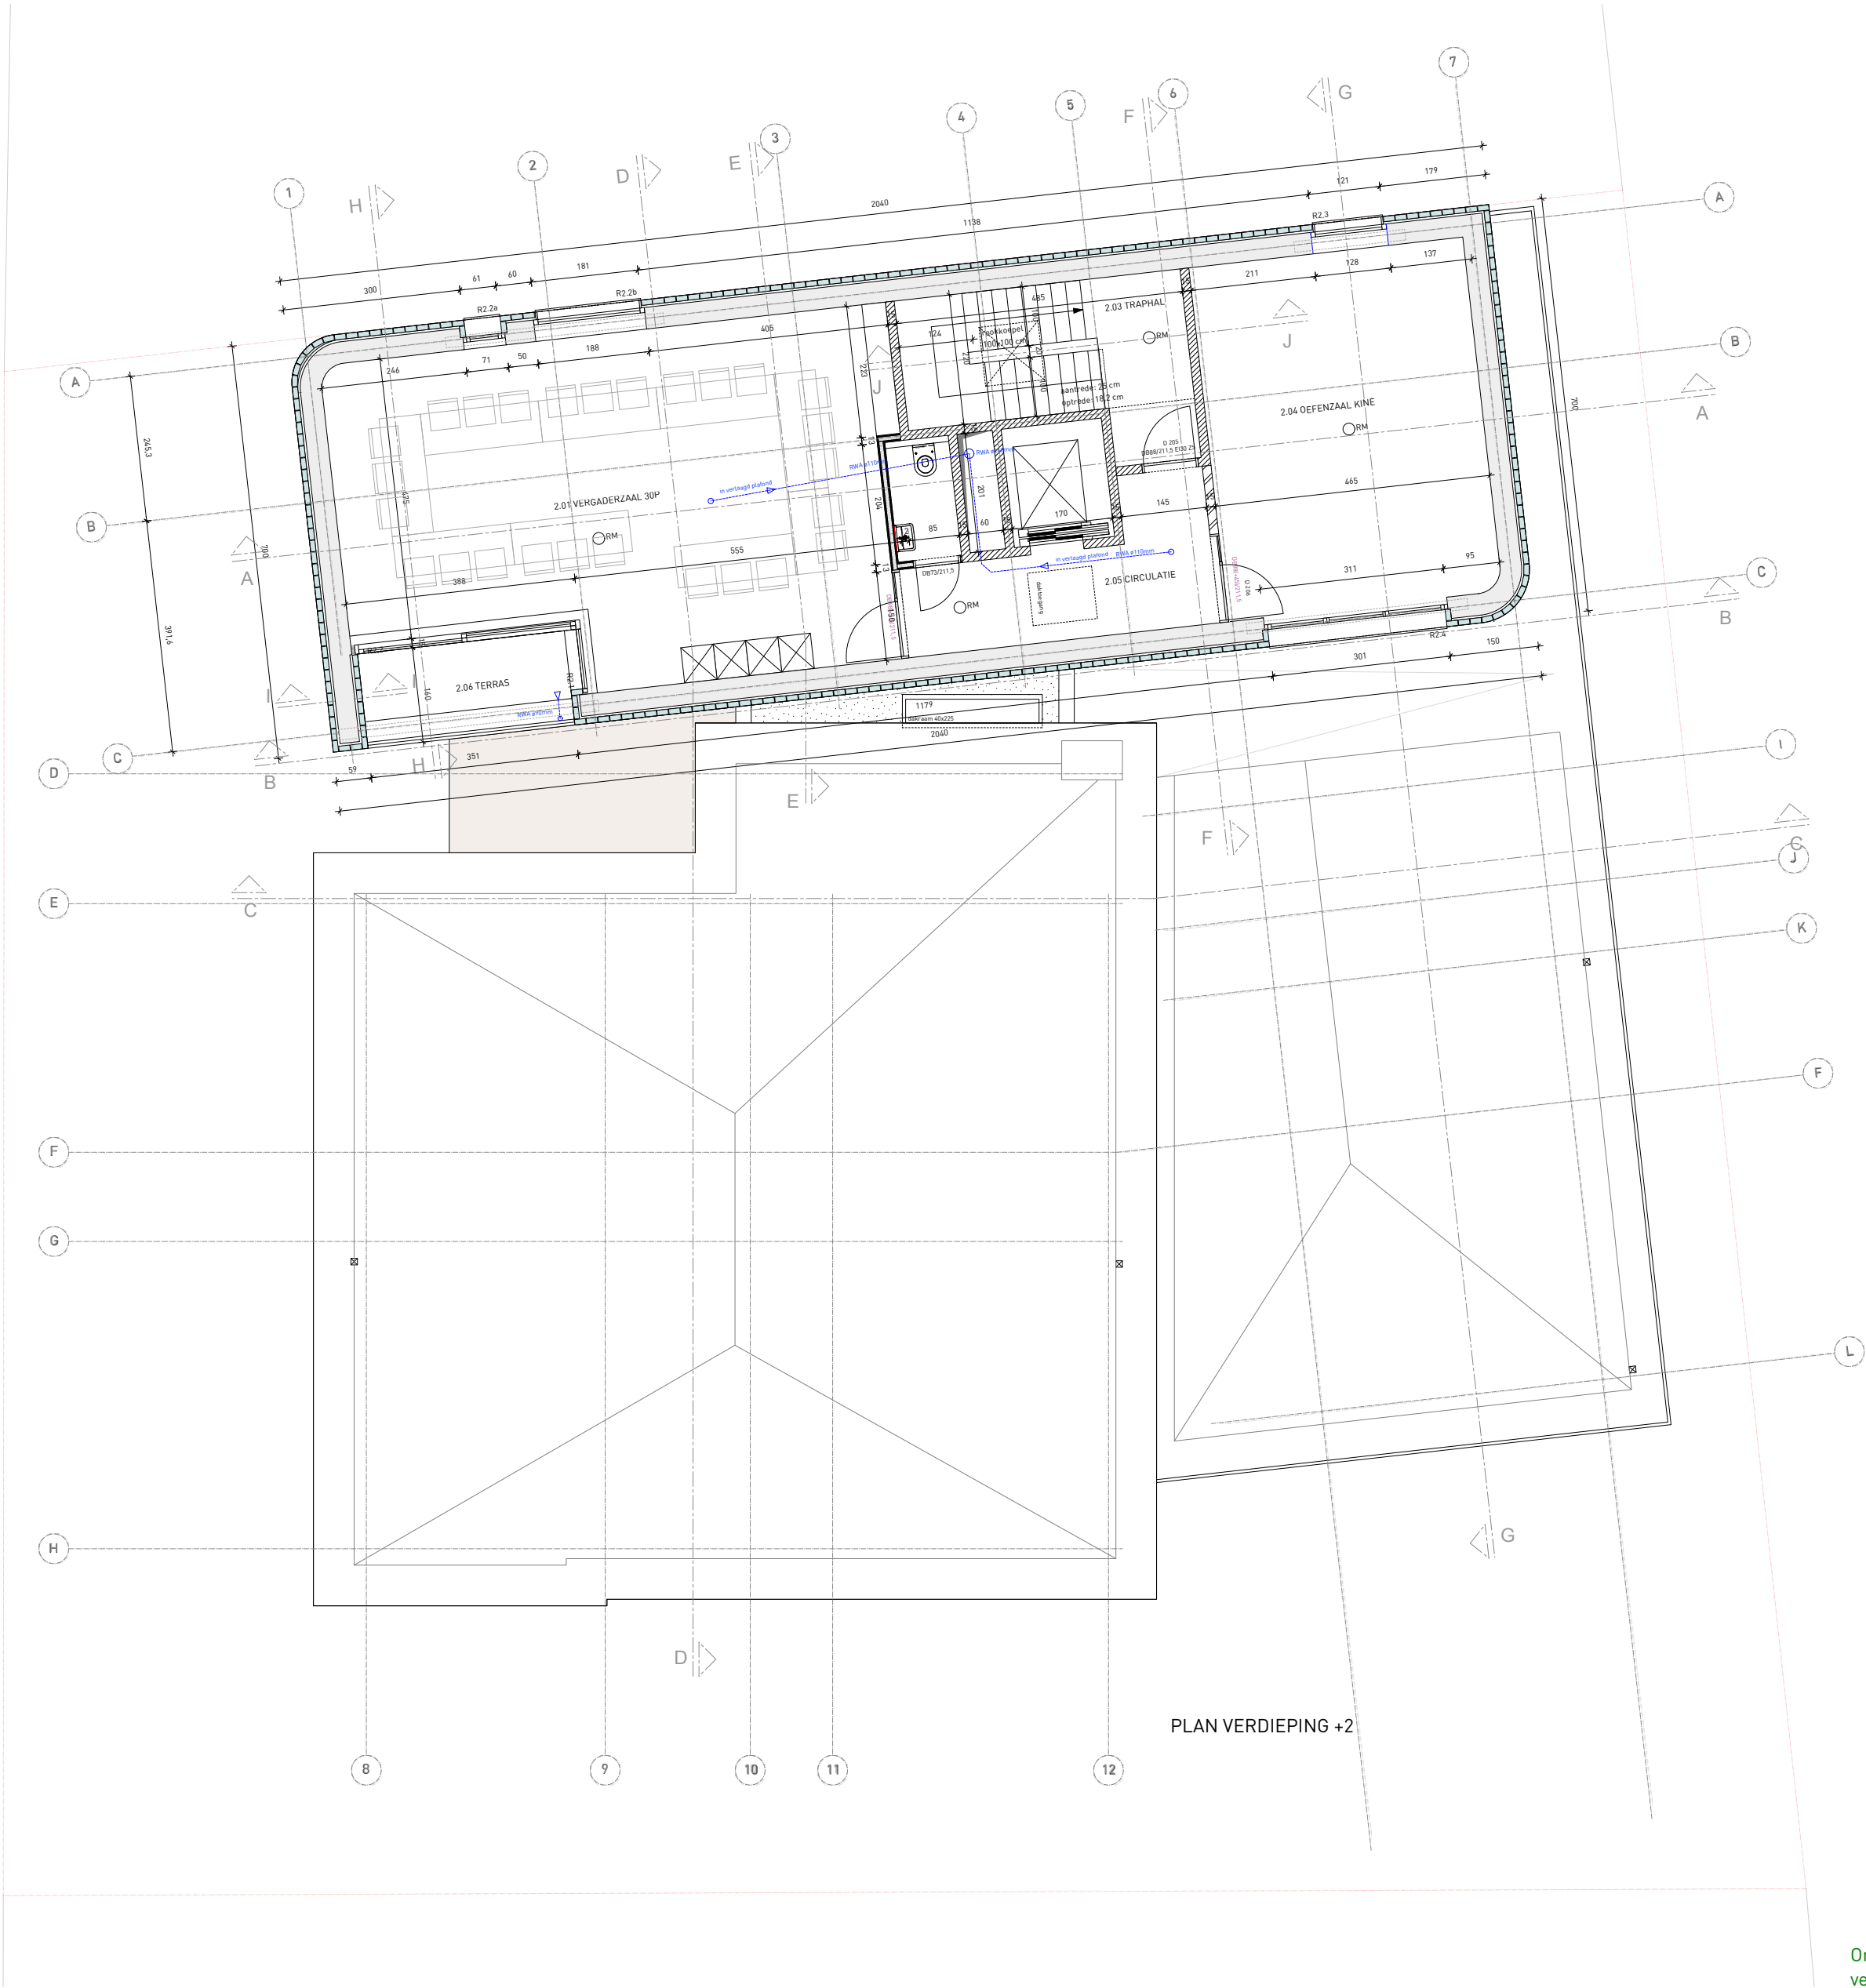

Ongewijzigd tov stedenbouwkundige
vergunning met gemeentenummer
2017/01235 Dig



	BA_2501_P_N_2			
Toevoegen van een raam + gevelsignalisatie	PROVINCIE	Oost-Vlaanderen	BOUWHEER	ARCHITECT  Archipl architecten bv Brandweerstraat 19/A1 9000 Gent +32 9 221 22 44 info@archipl.be #Contact Web
	GEMEENTE	Gent	Wijkgezondheidscentrum 't Vlot	
	BOUWPLAATS	New-Orleansstraat 271 9000 Gent	New-Orleansstraat 271 9000 Gent 09/277.99.11 kristof.claeys@wgctvlot.be	
	1e AFD, SECTIE A, n° 3642v			

PLAN	21/26
Plannen	1:100
OMGEVINGSVERGUNNING	20/10/2025