


Perceelsgrens

Perceelsgrens

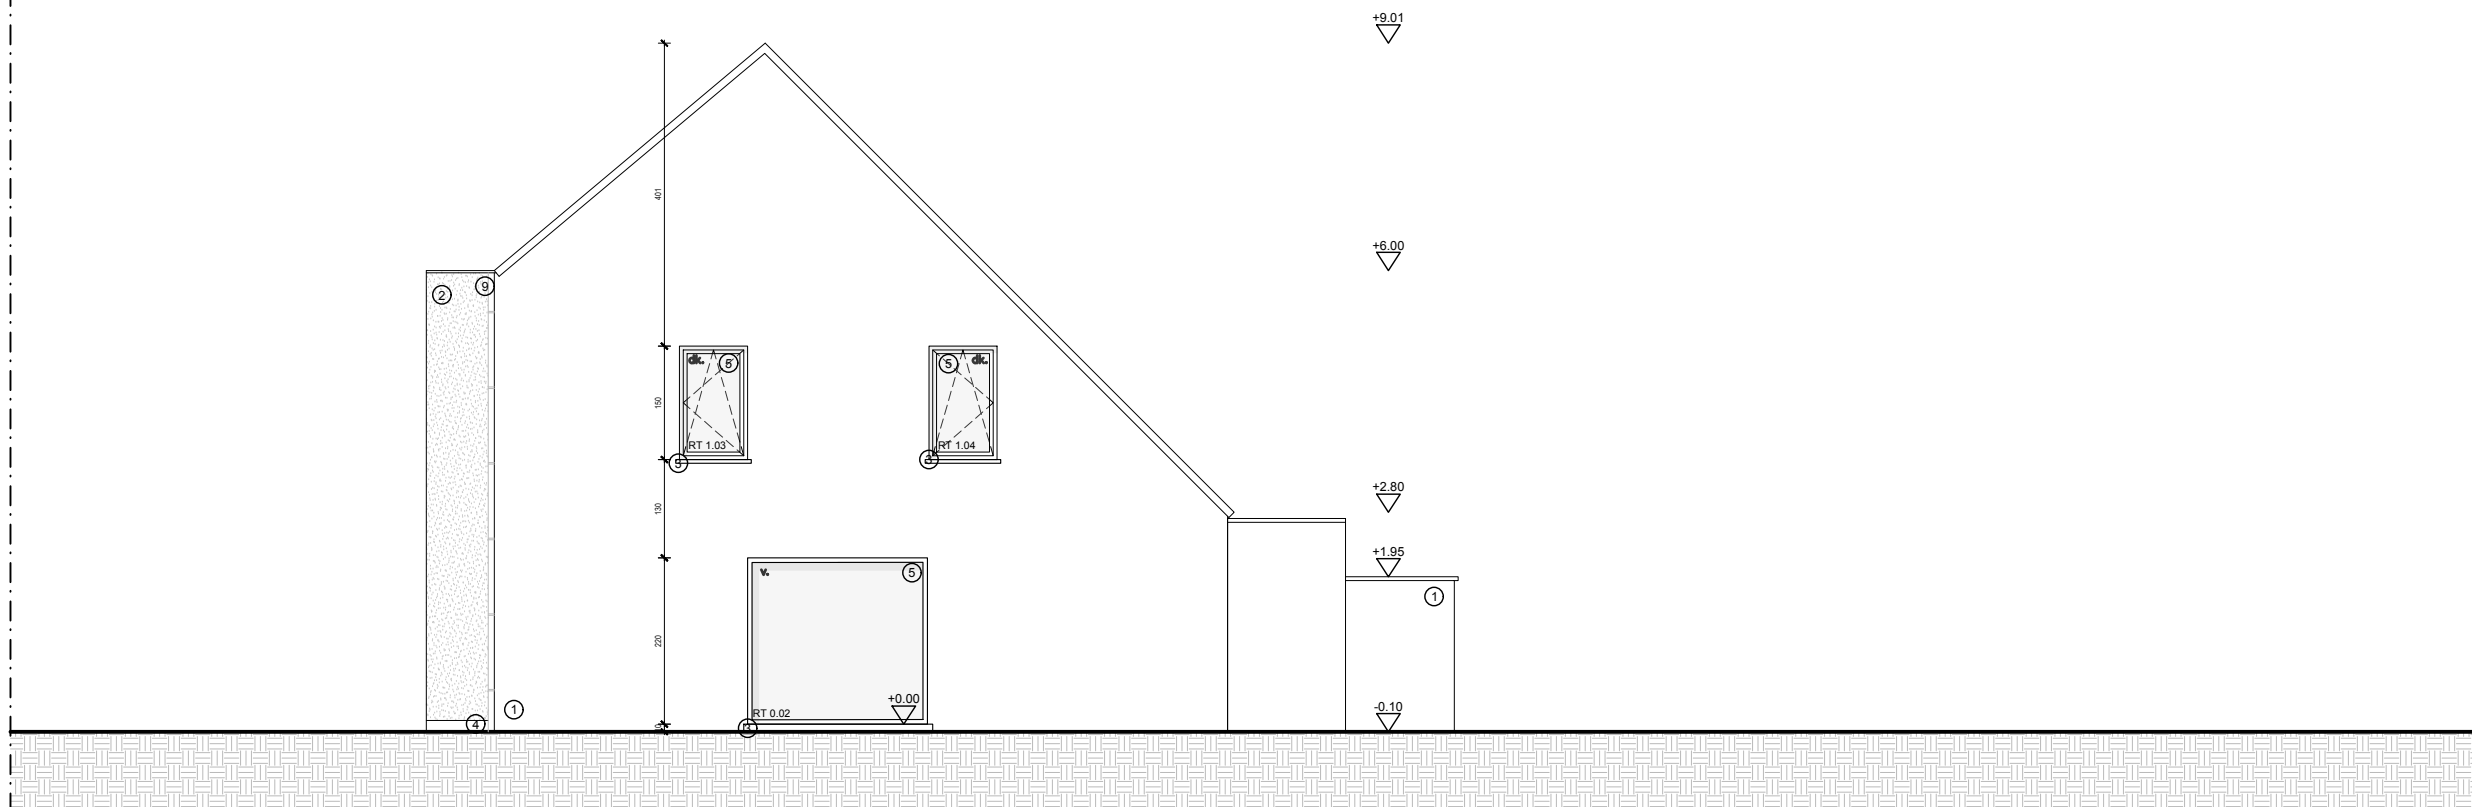

**ZIE BIJZONDERE
VOORWAARDE(N)**