


Perceelsgrens

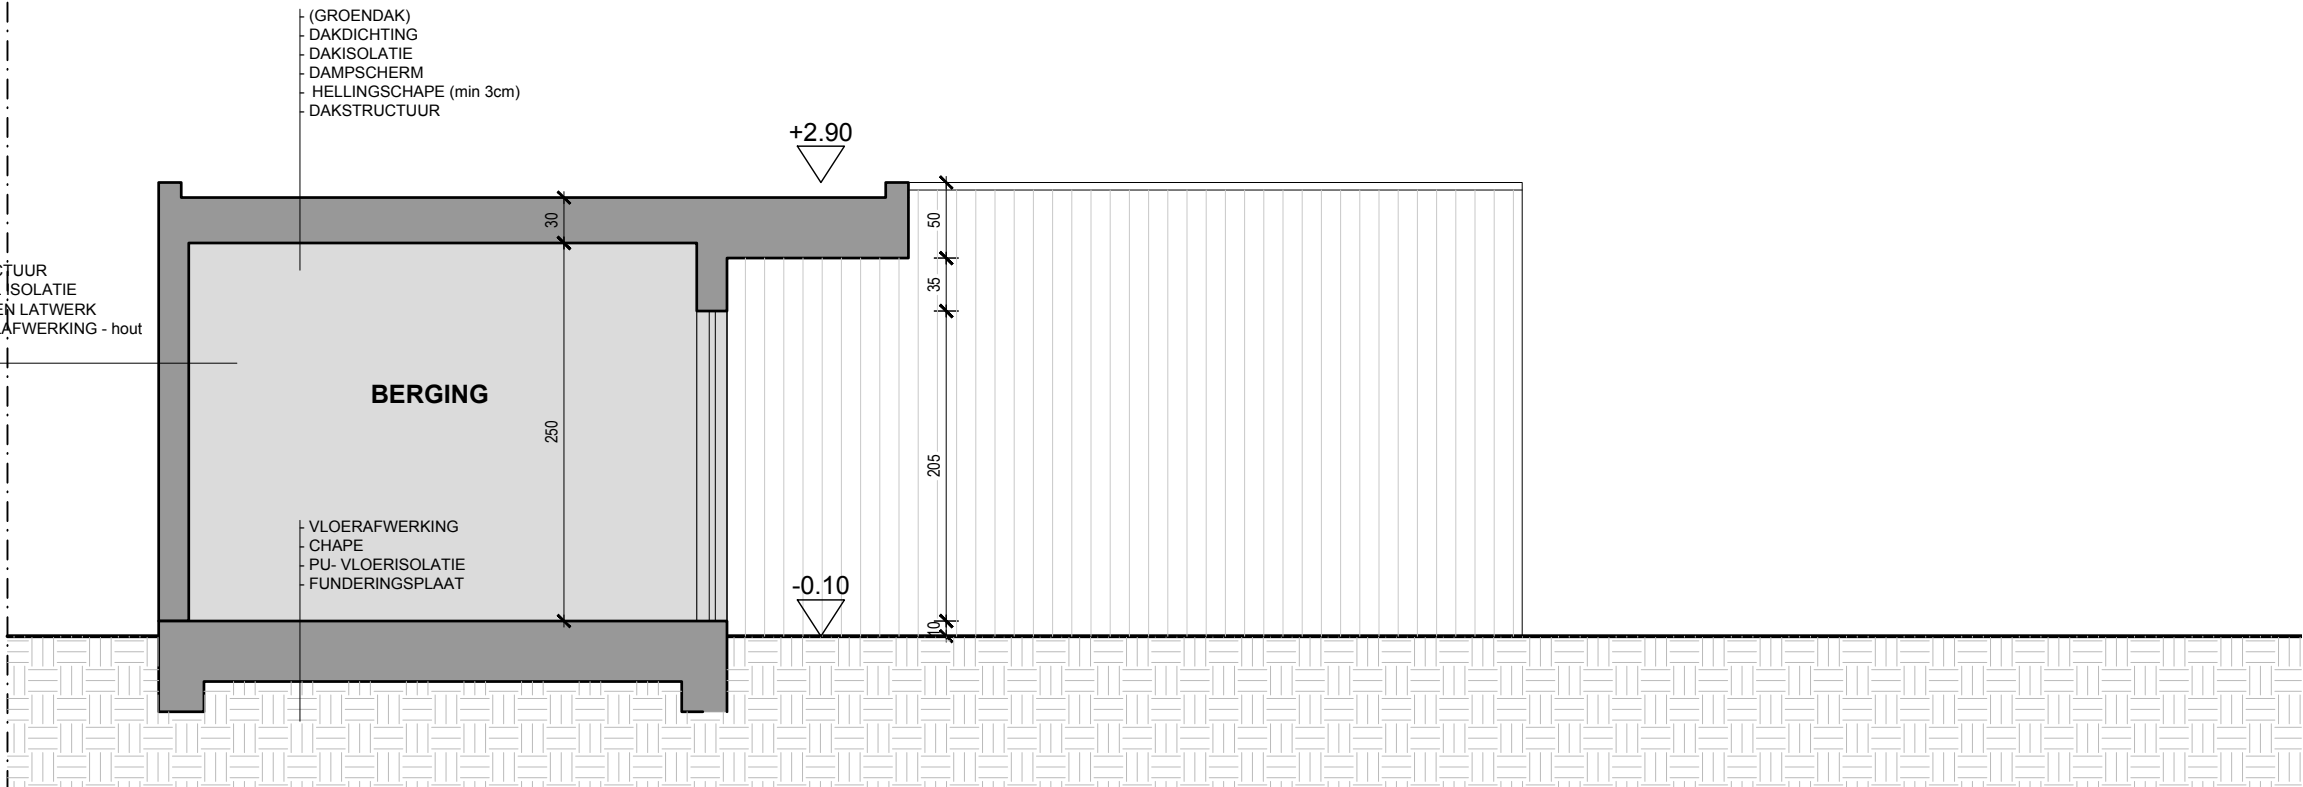

ZIE BIJZONDERE
VOORWAARDE(N)