


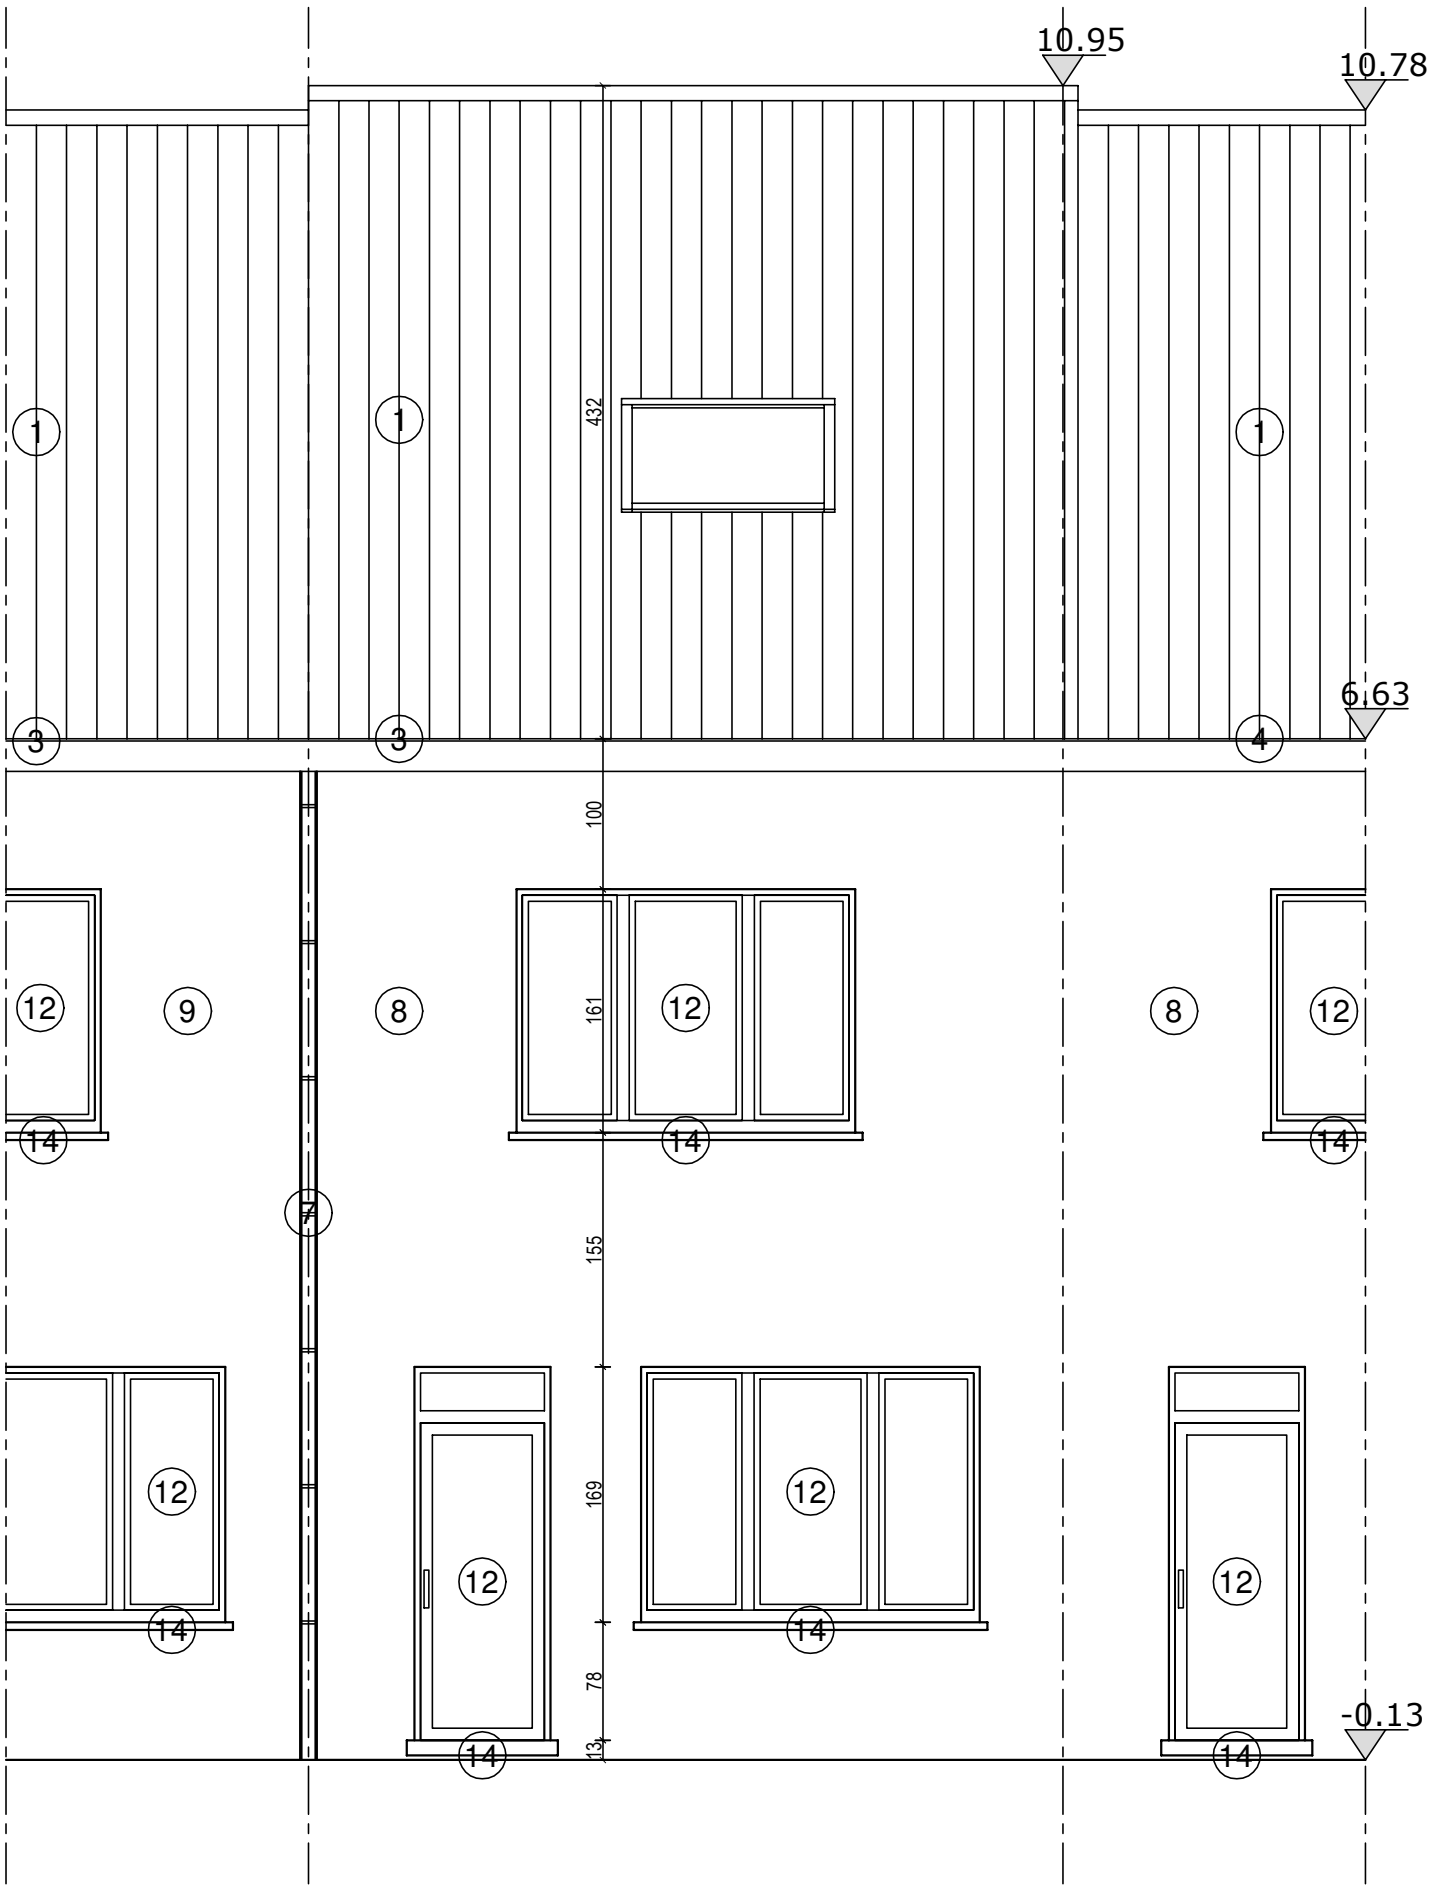

VOORGEVEL
BESTAANDE TOESTAND

