


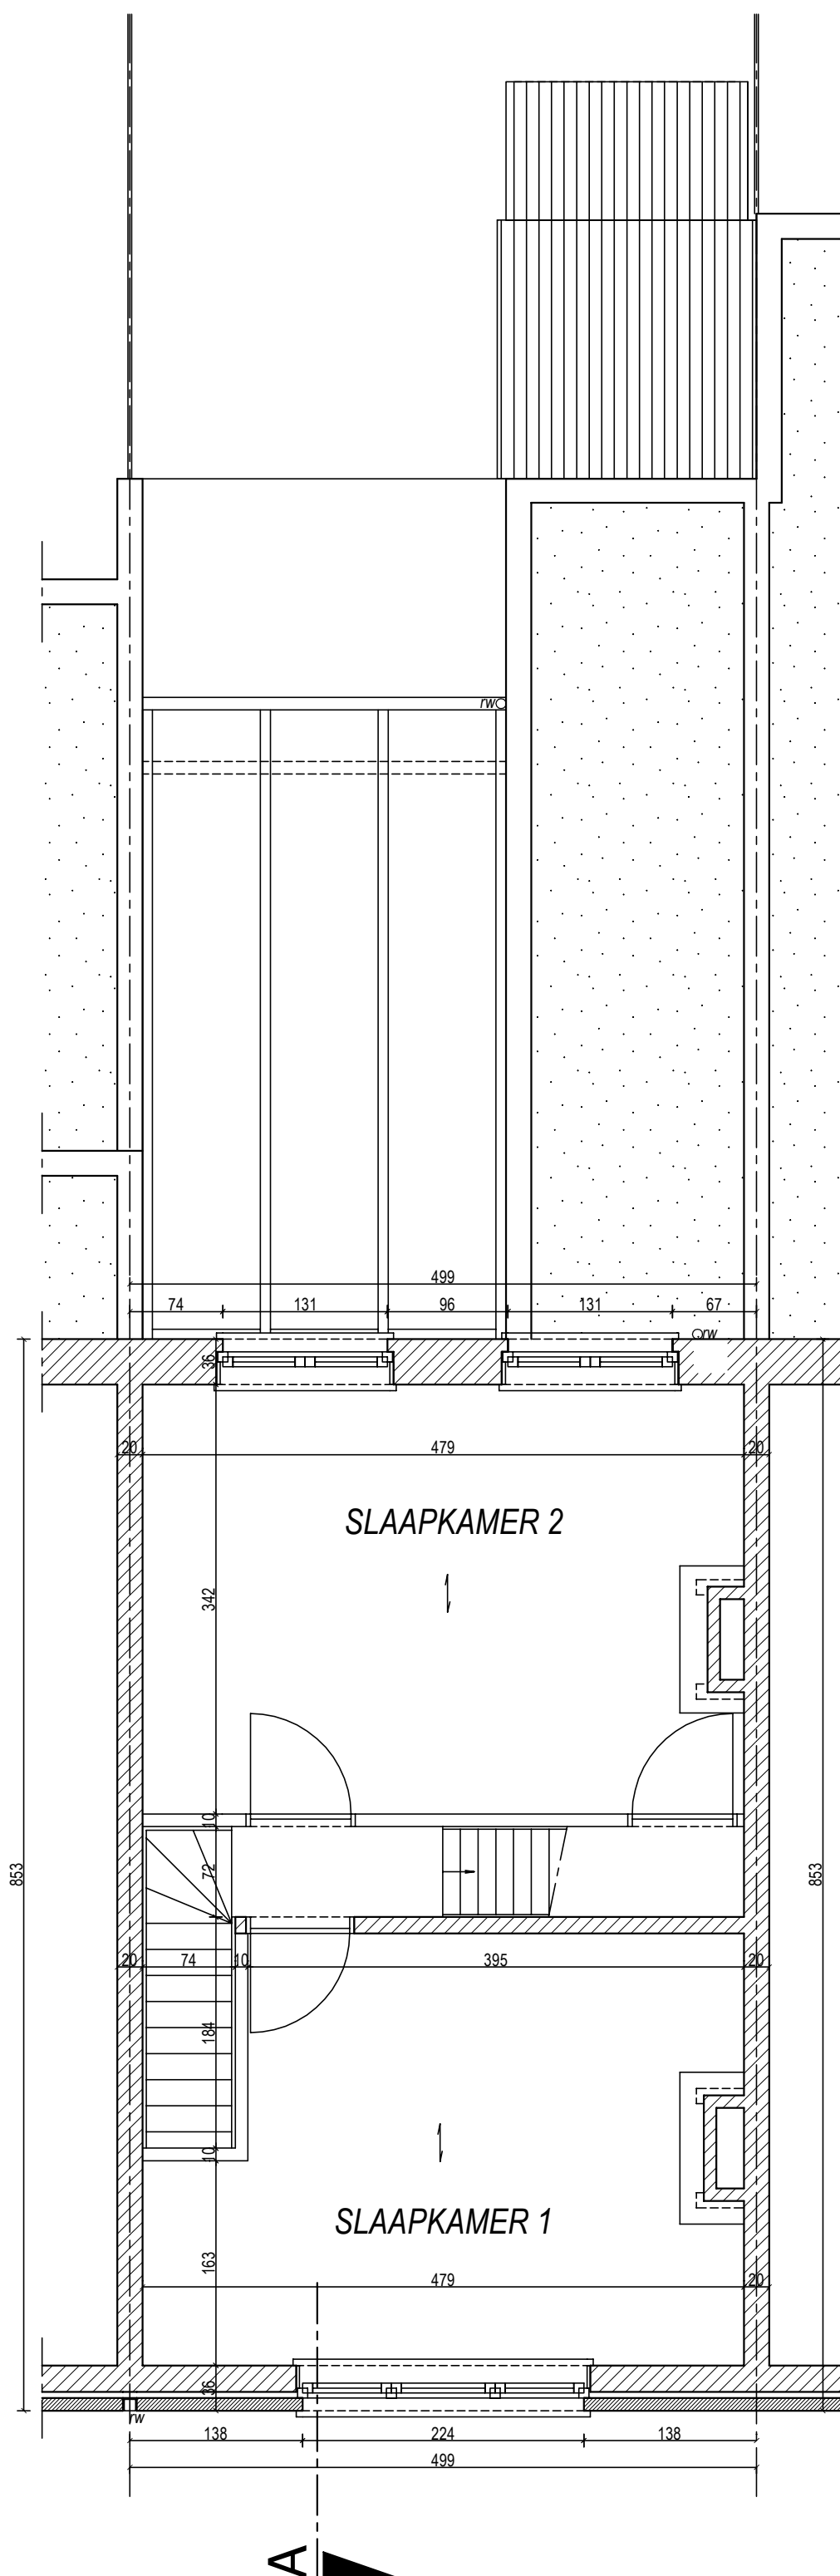

VERDIEPING 1
BESTAANDE TOESTAND

0 100 200
Schaal 1/50