


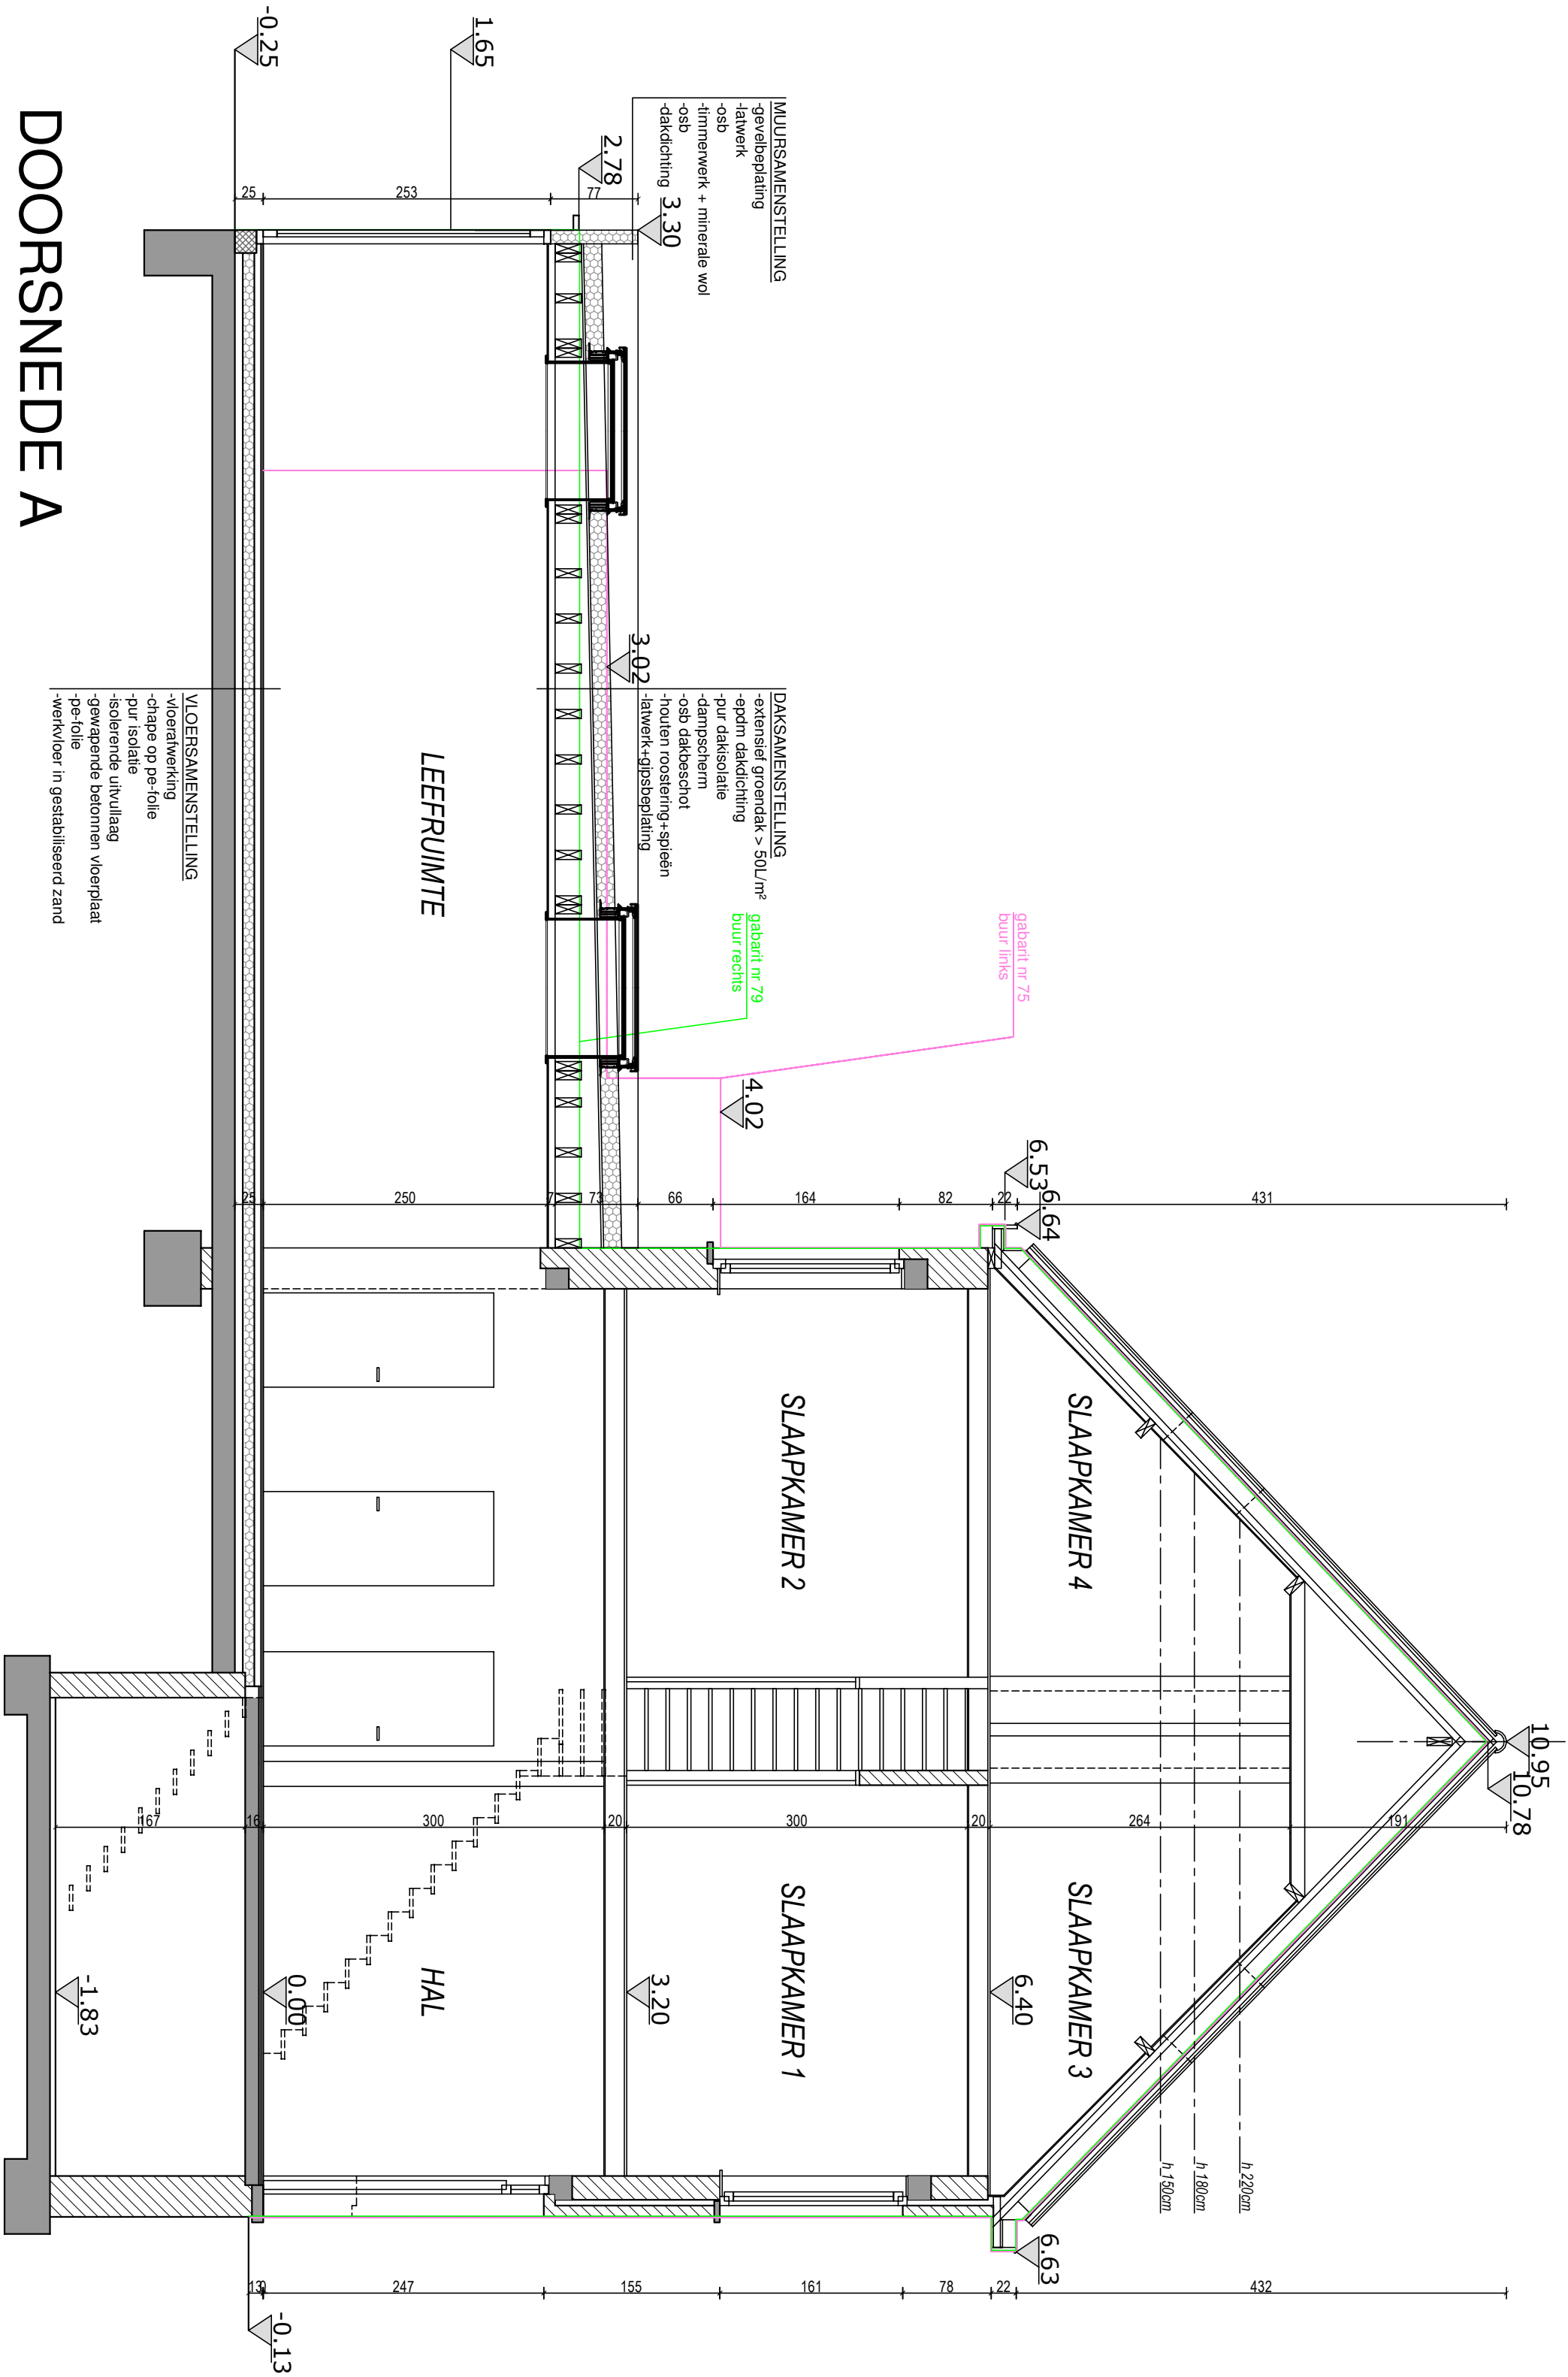

DOORSNEDE A
NIEUWE TOESTAND
Schaal 1/50