


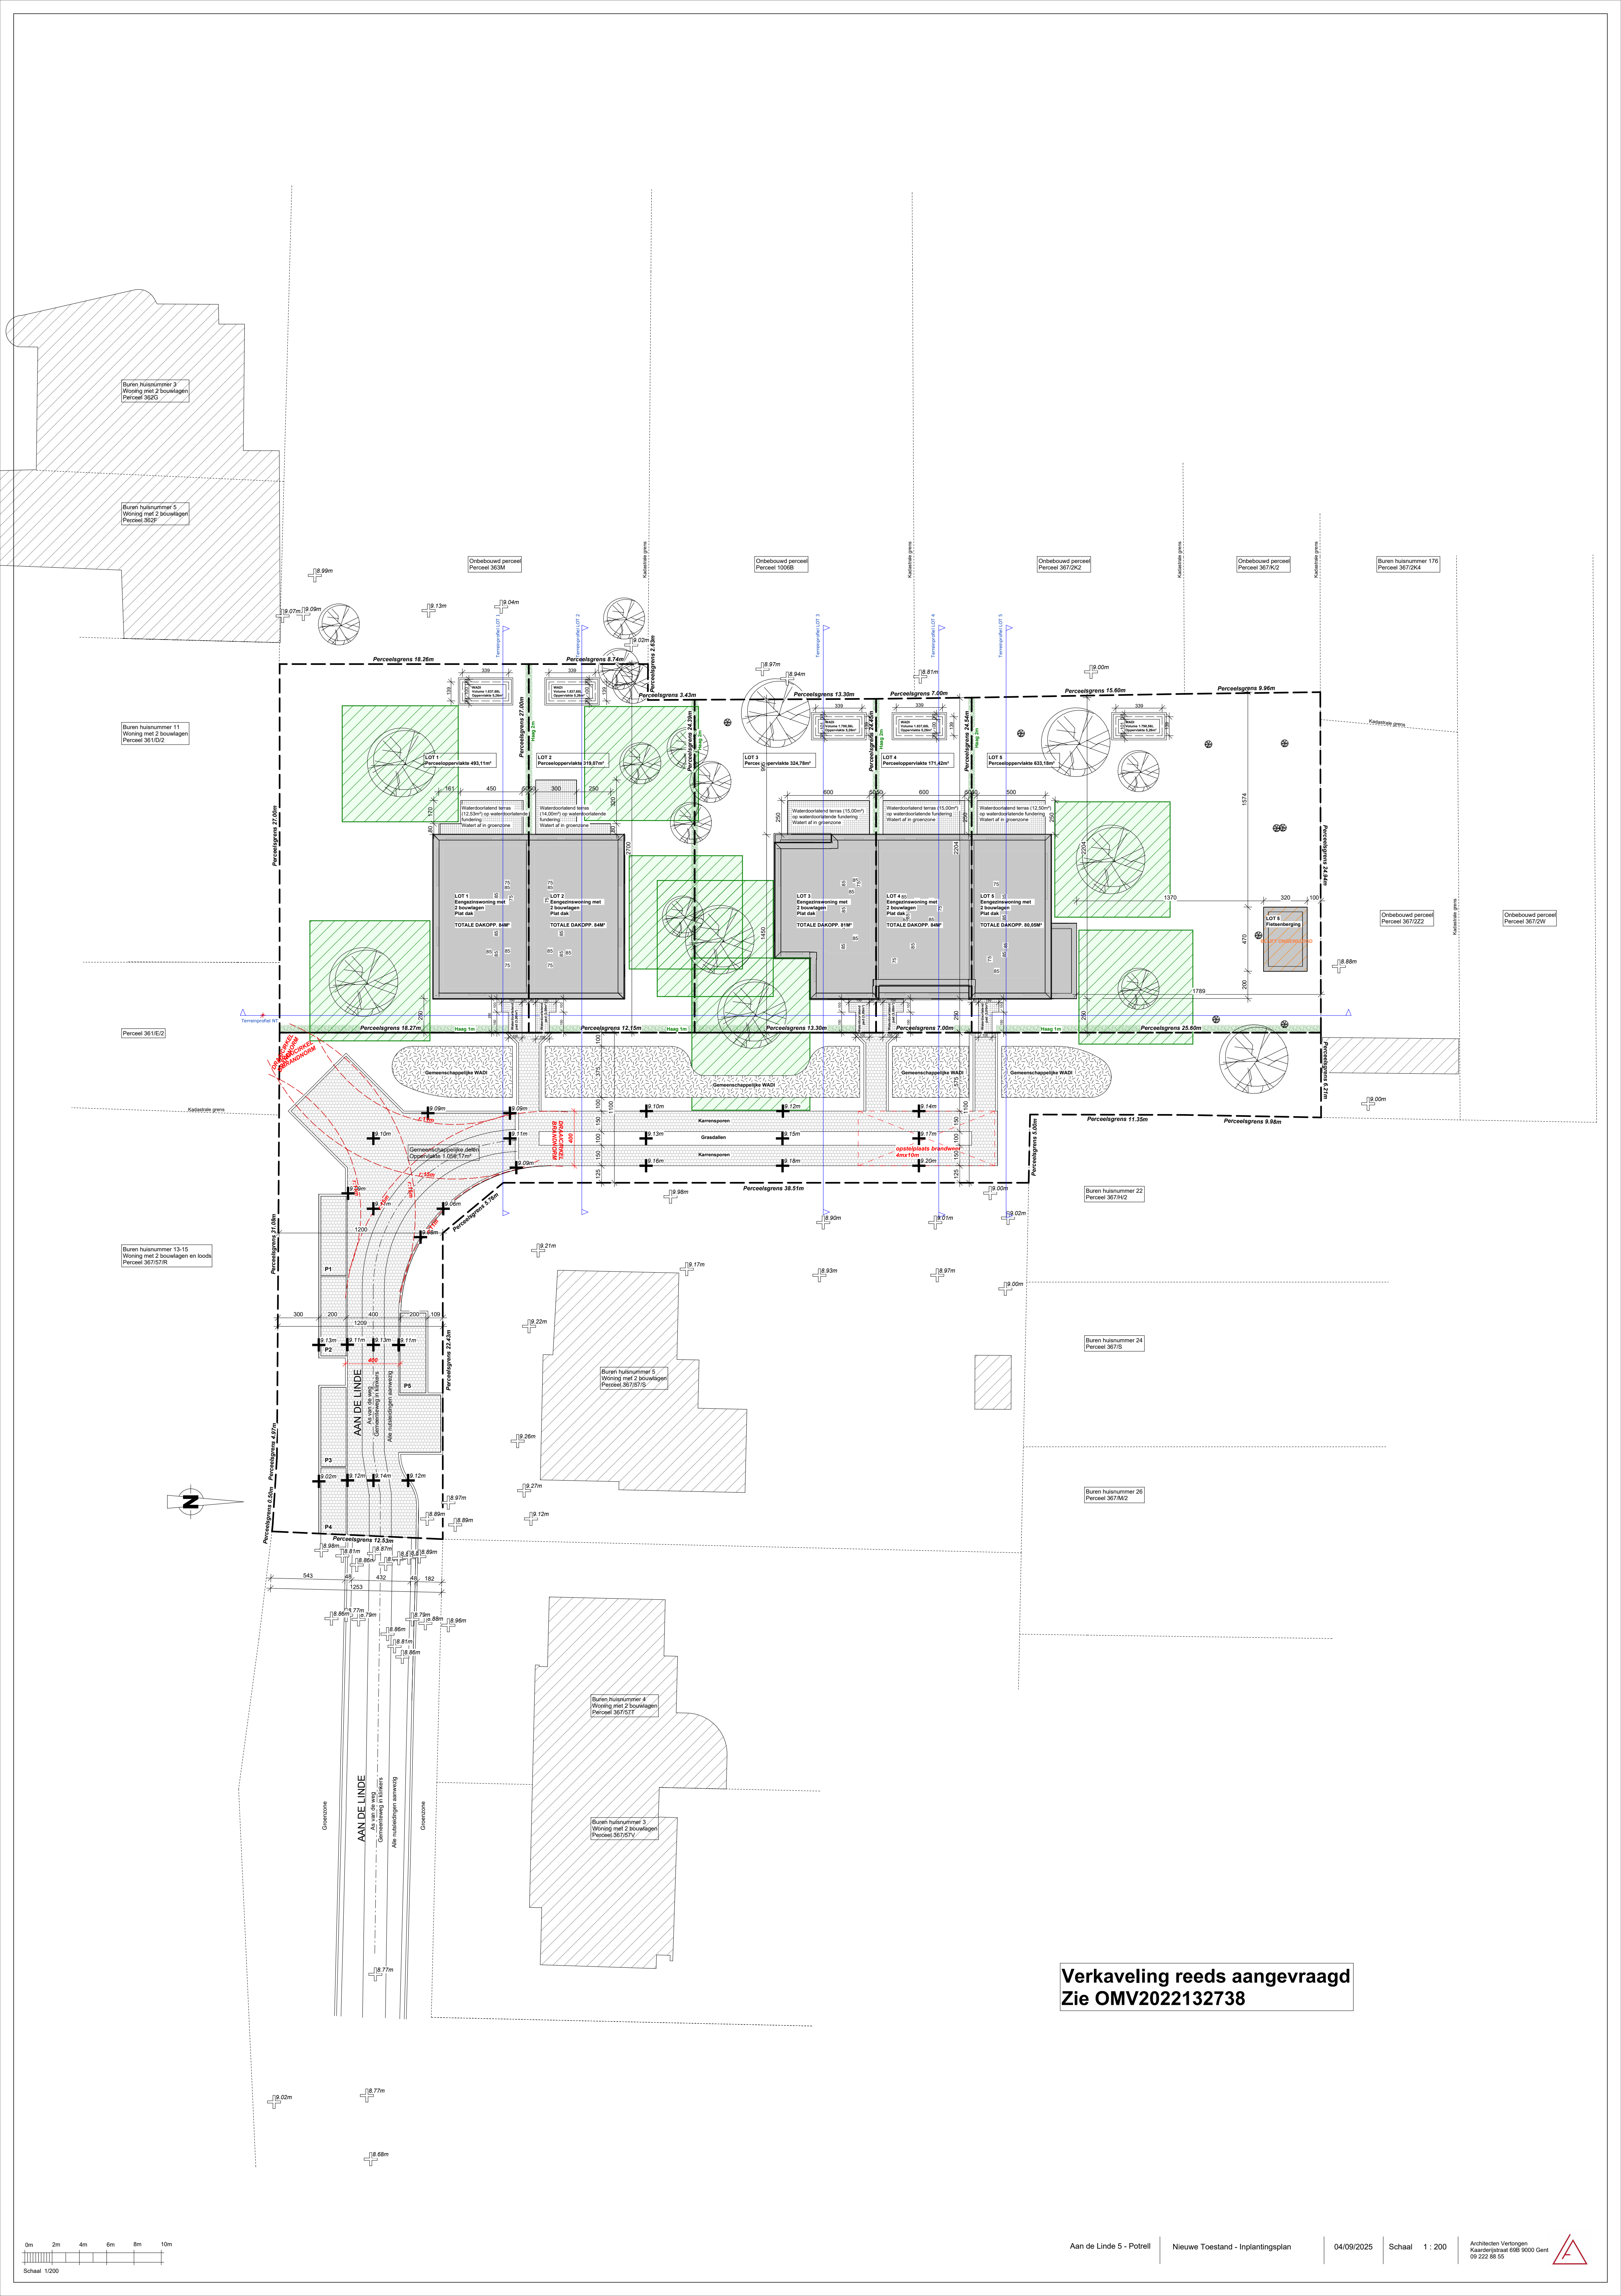

Buren huisnummer 3
Woning met 2 bouwlagen
Perceel 362D

Buren huisnummer 5
Woning met 2 bouwlagen
Perceel 362P

Buren huisnummer 11
Woning met 2 bouwlagen
Perceel 361D/2

Perceel 361E/2

Buren huisnummer 13-15
Woning met 2 bouwlagen en loods
Perceel 367/57/R

Buren huisnummer 5
Woning met 2 bouwlagen
Perceel 367/57/S

Buren huisnummer 4
Woning met 2 bouwlagen
Perceel 367/57/T

Buren huisnummer 3
Woning met 2 bouwlagen
Perceel 367/57/V

Onbebouwd perceel
Perceel 1006B

Onbebouwd perceel
Perceel 367/5N/2

Onbebouwd perceel
Perceel 367/K/2

Buren huisnummer 176
Perceel 367/2K/4

Onbebouwd perceel
Perceel 367/2/2

Onbebouwd perceel
Perceel 367/2/W

Buren huisnummer 22
Perceel 367/N/2

Buren huisnummer 24
Perceel 367/S

Buren huisnummer 26
Perceel 367/M/2

Verkaveling reeds aangevraagd
Zie OMV2022132738

