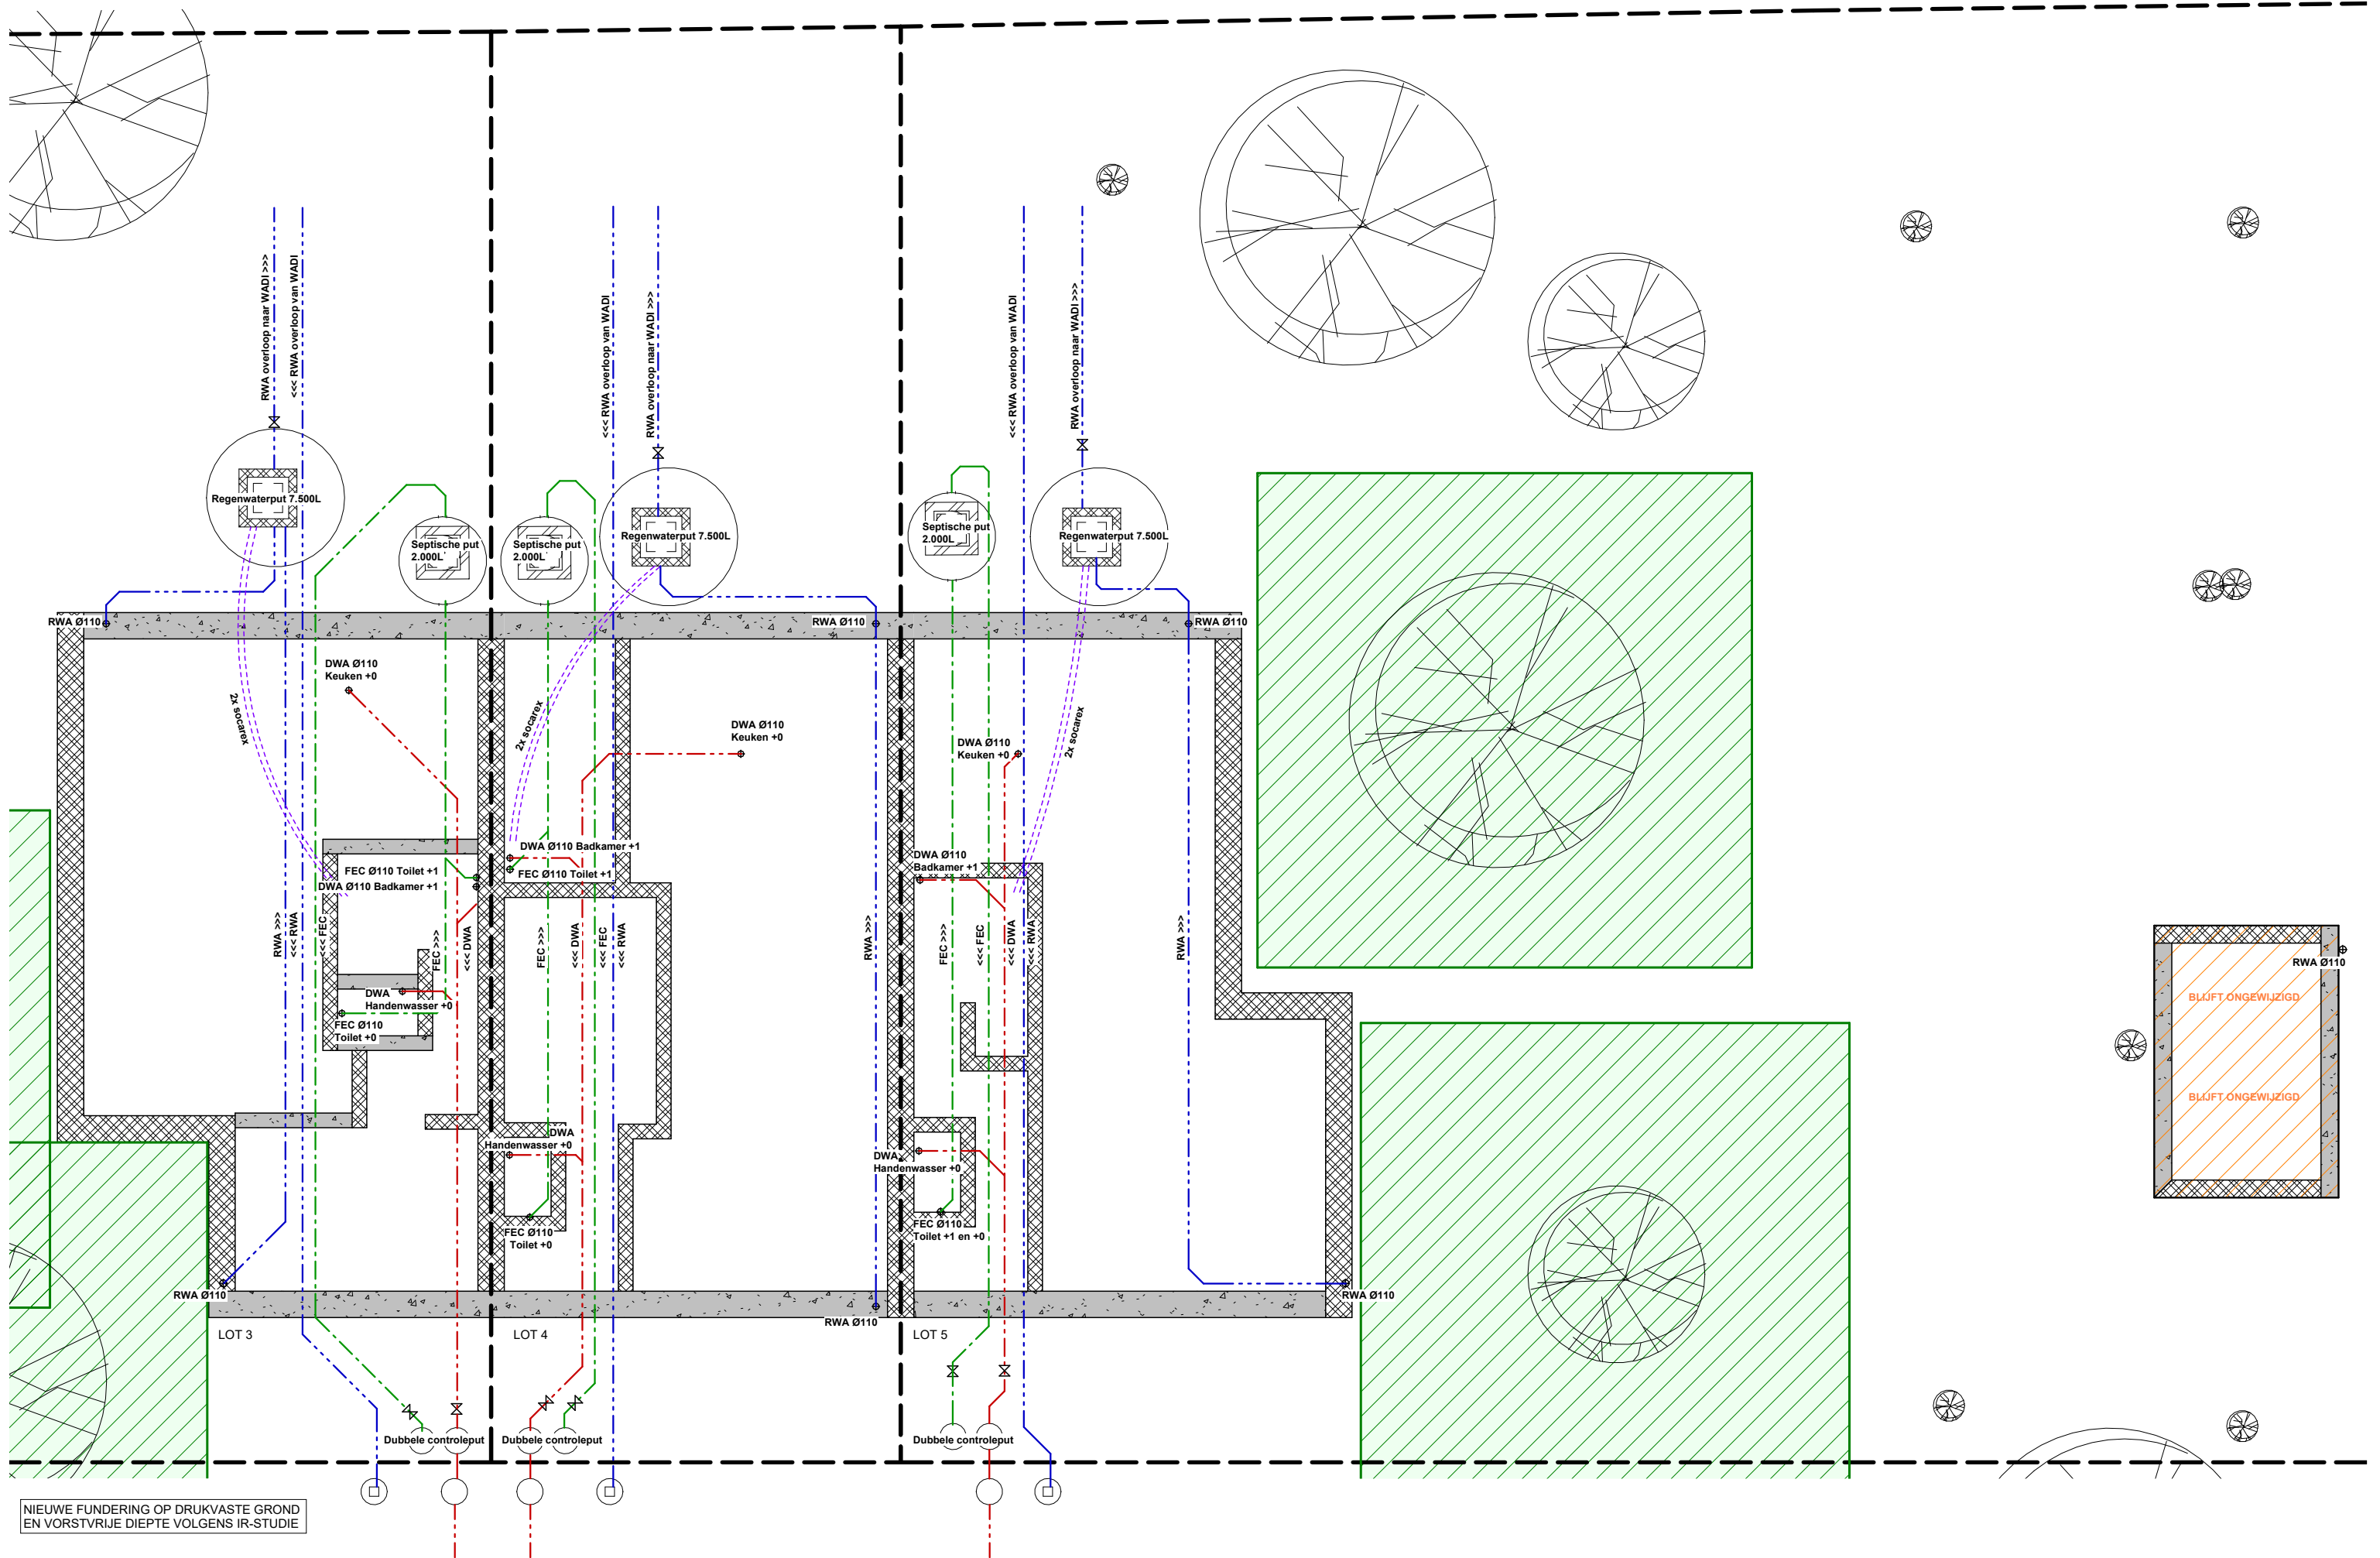


Aan de Linde 5 - Potrell

Bestaande toestand -
Fundering- en rioleringsplan 3-5

04/09/2025

Schaal 1 : 100

Architecten Vertongen
Kaardrijstraat 69B 9000 Gent
09 222 88 55

