


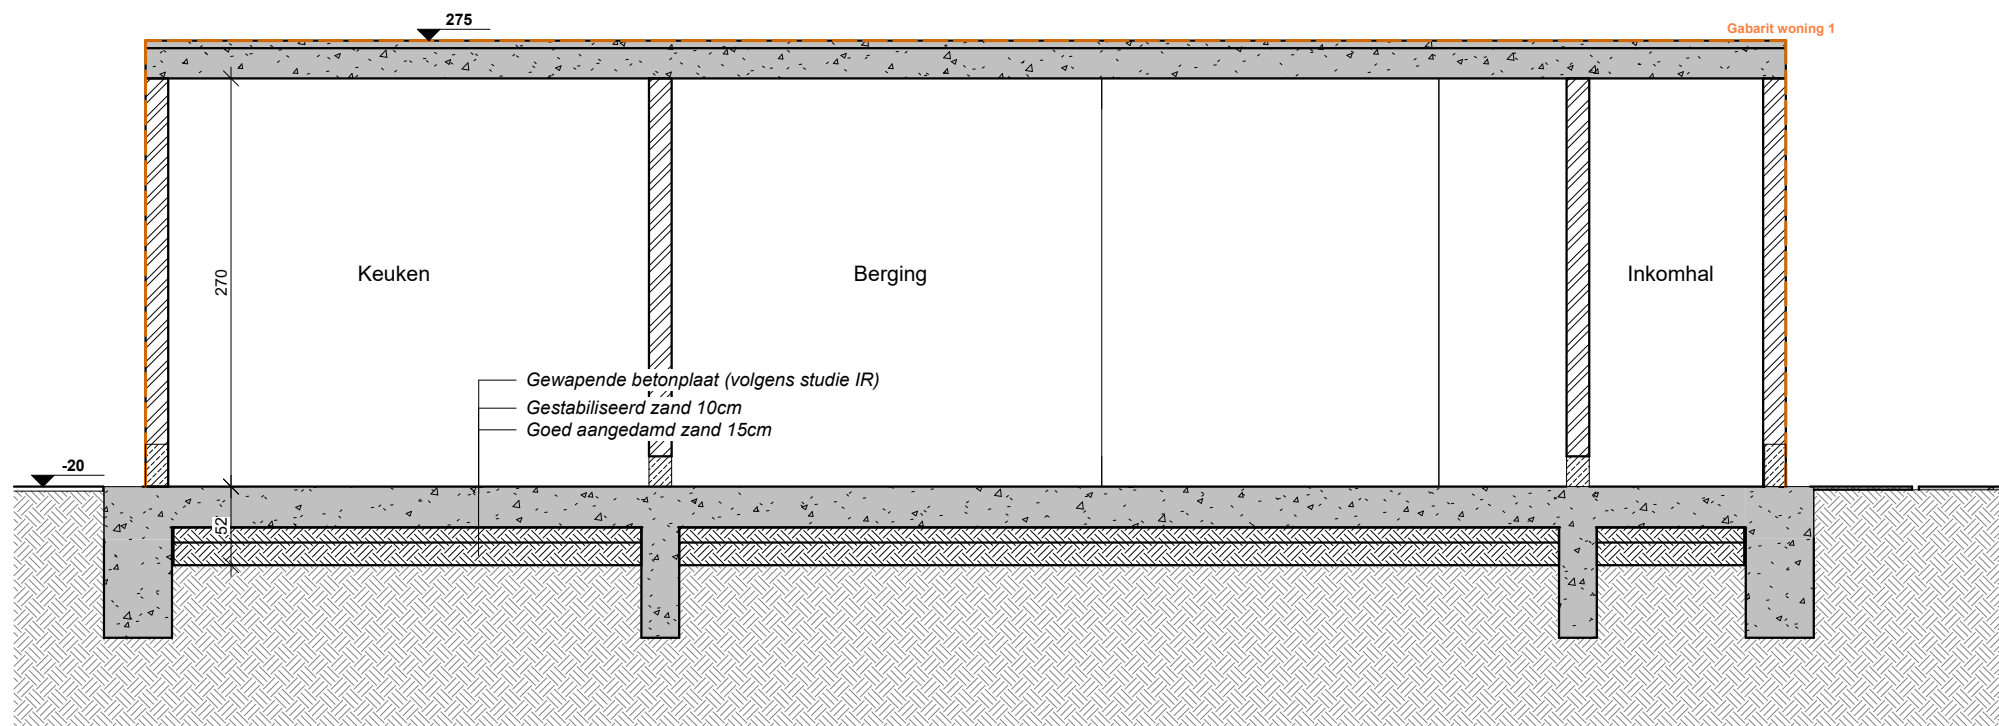

WONING 2

