
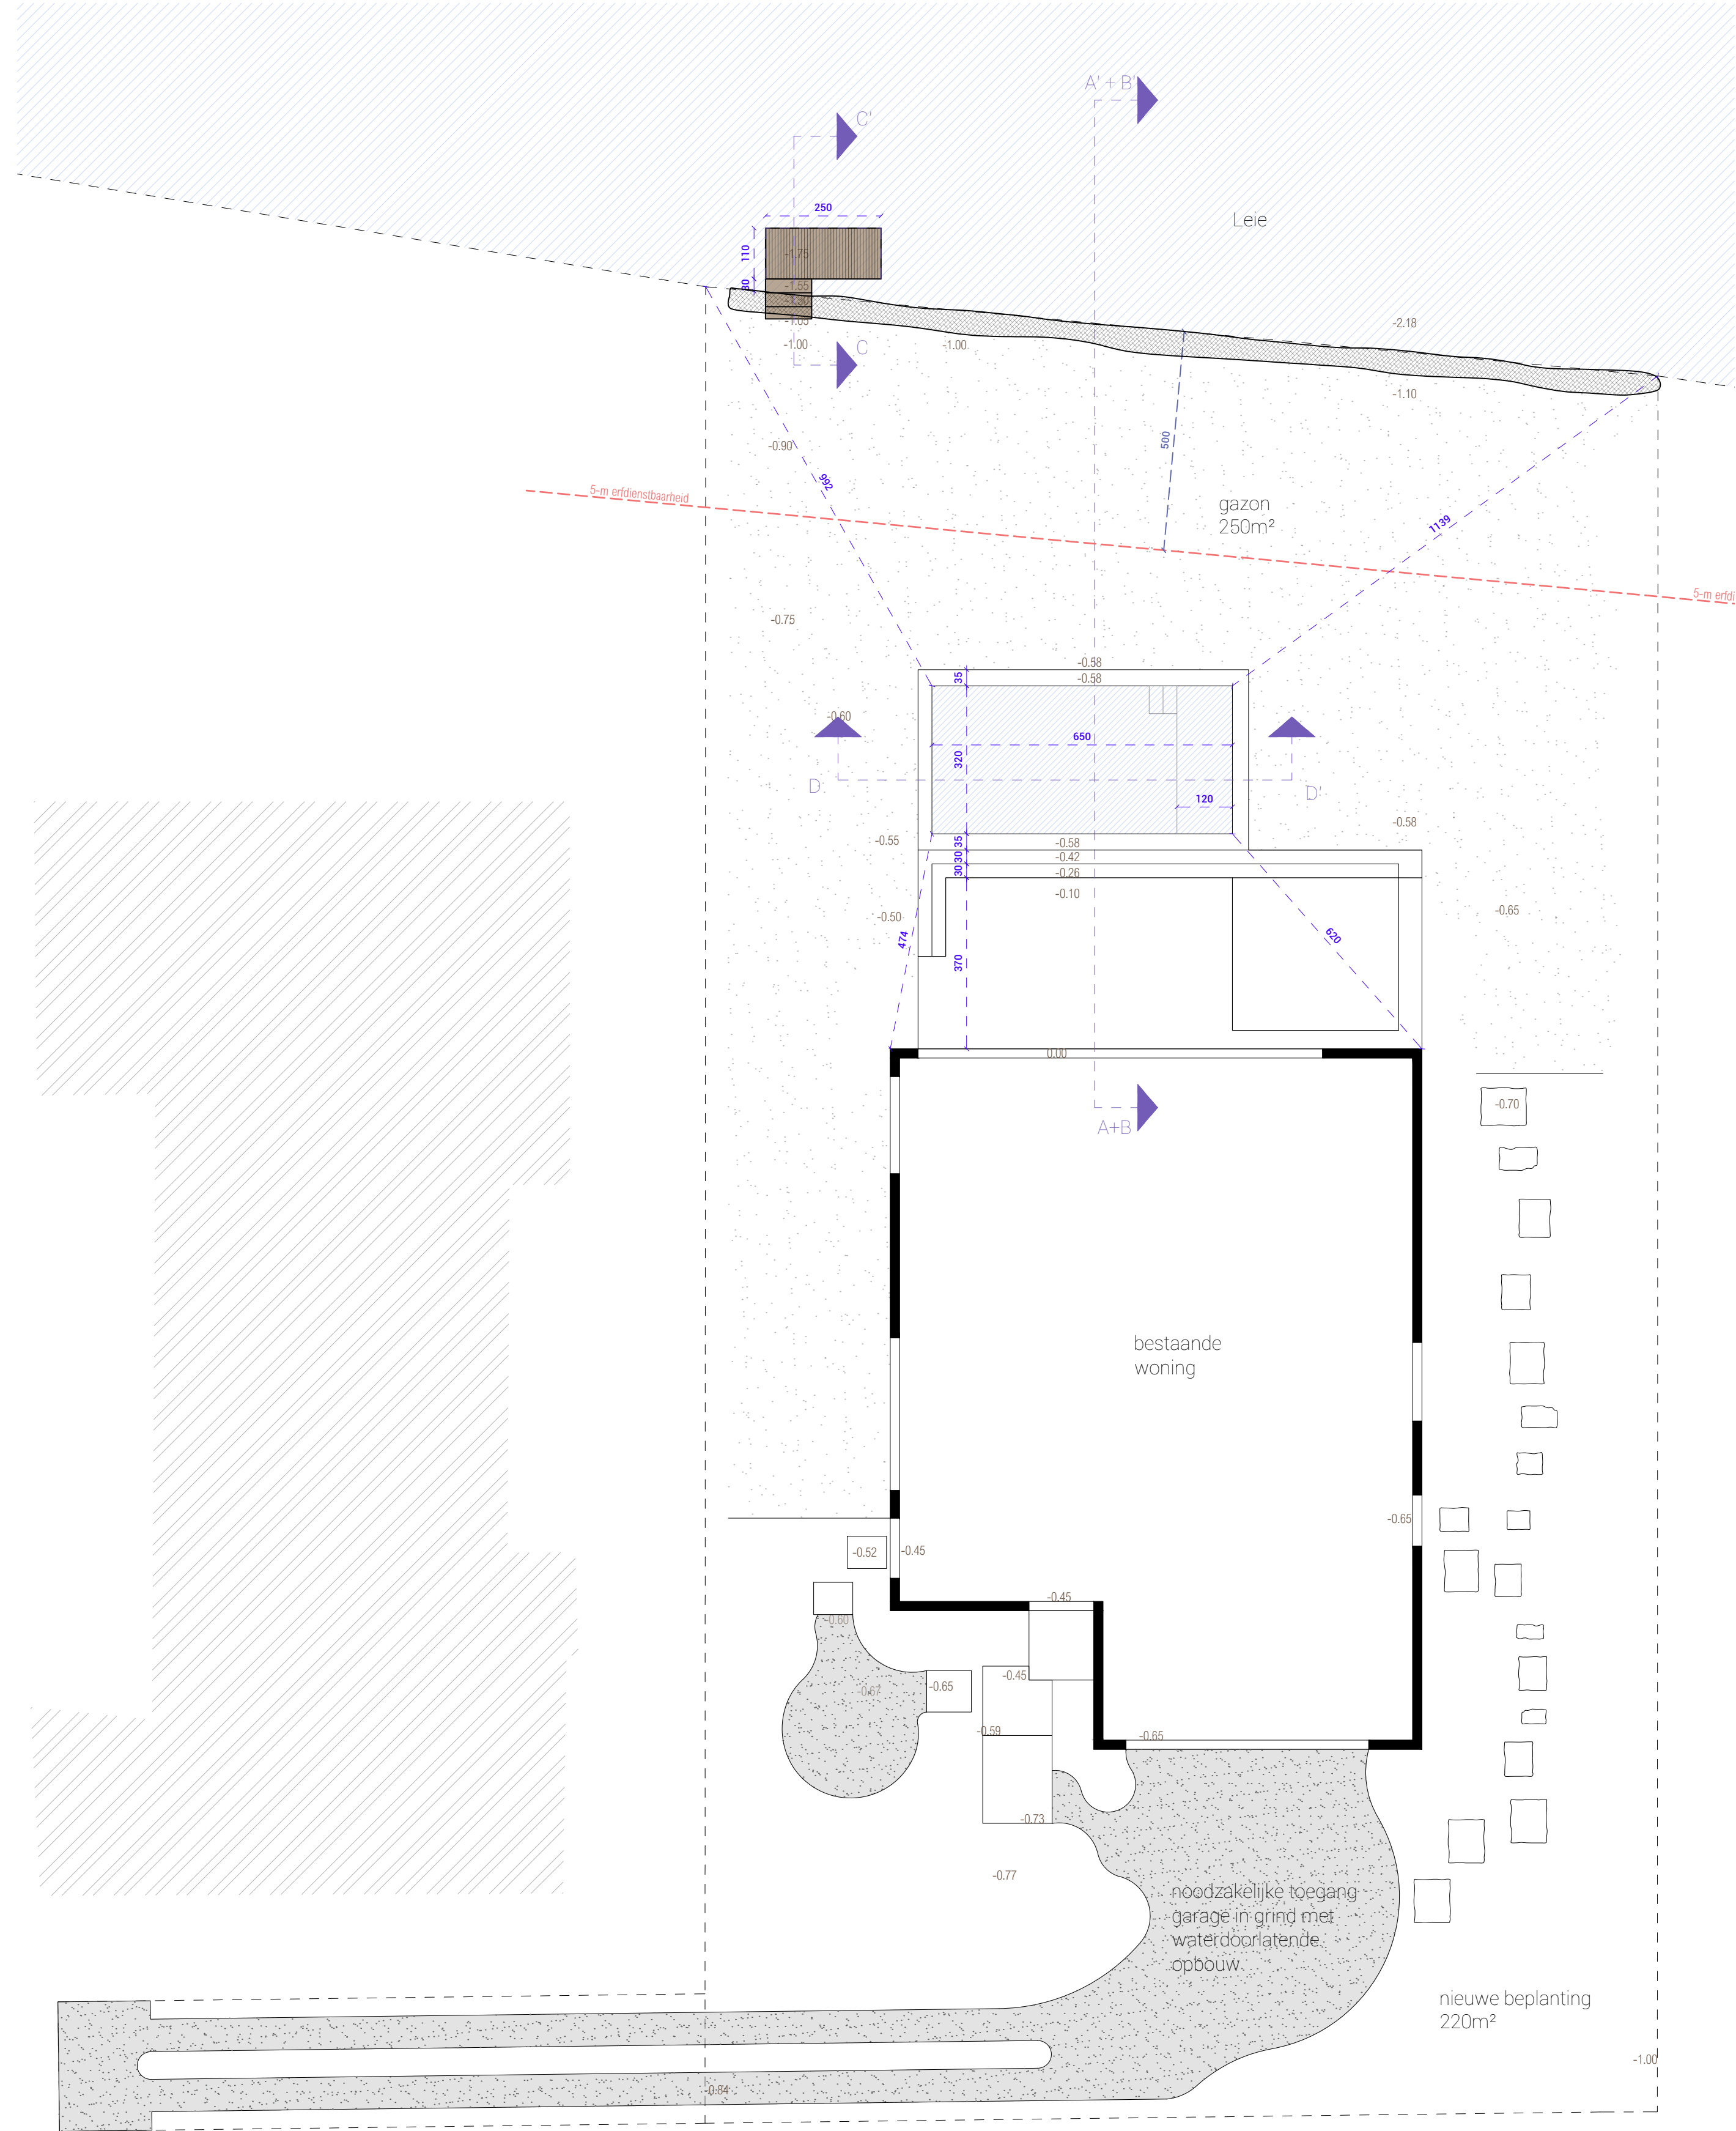
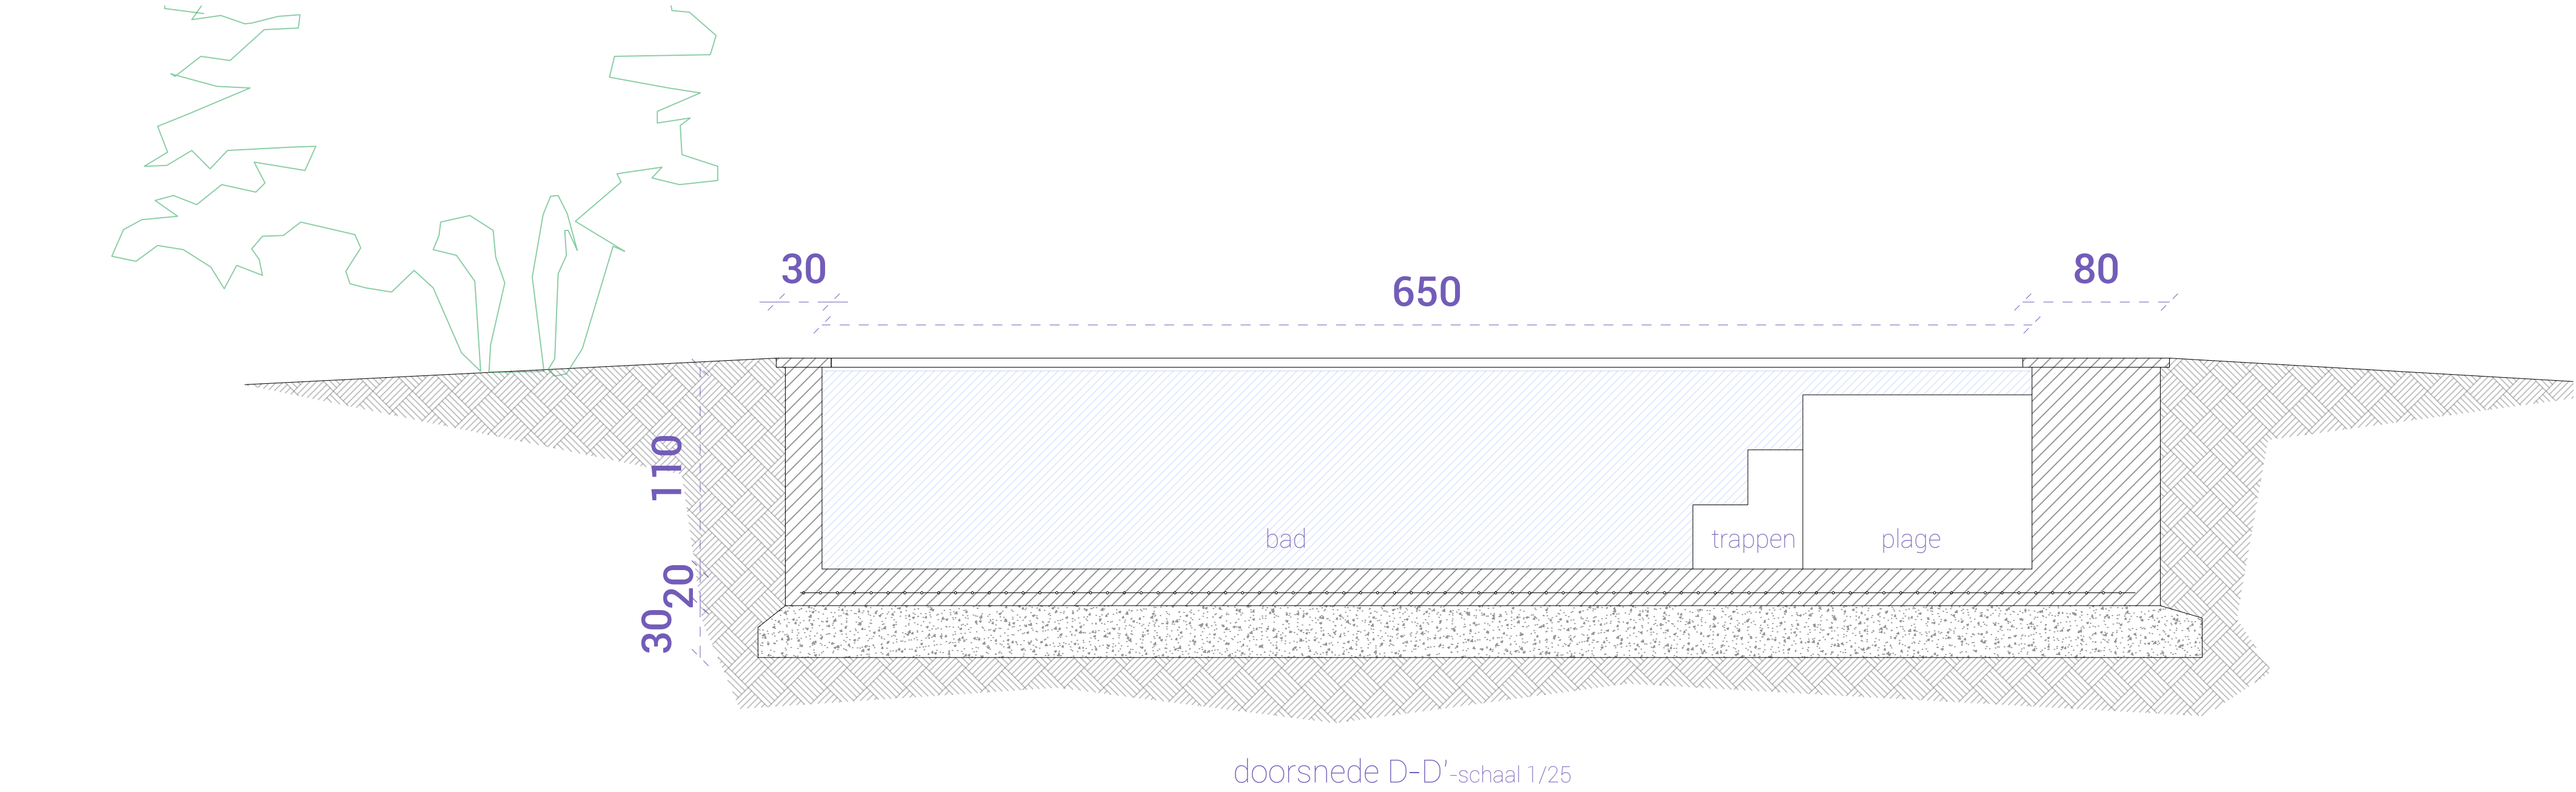


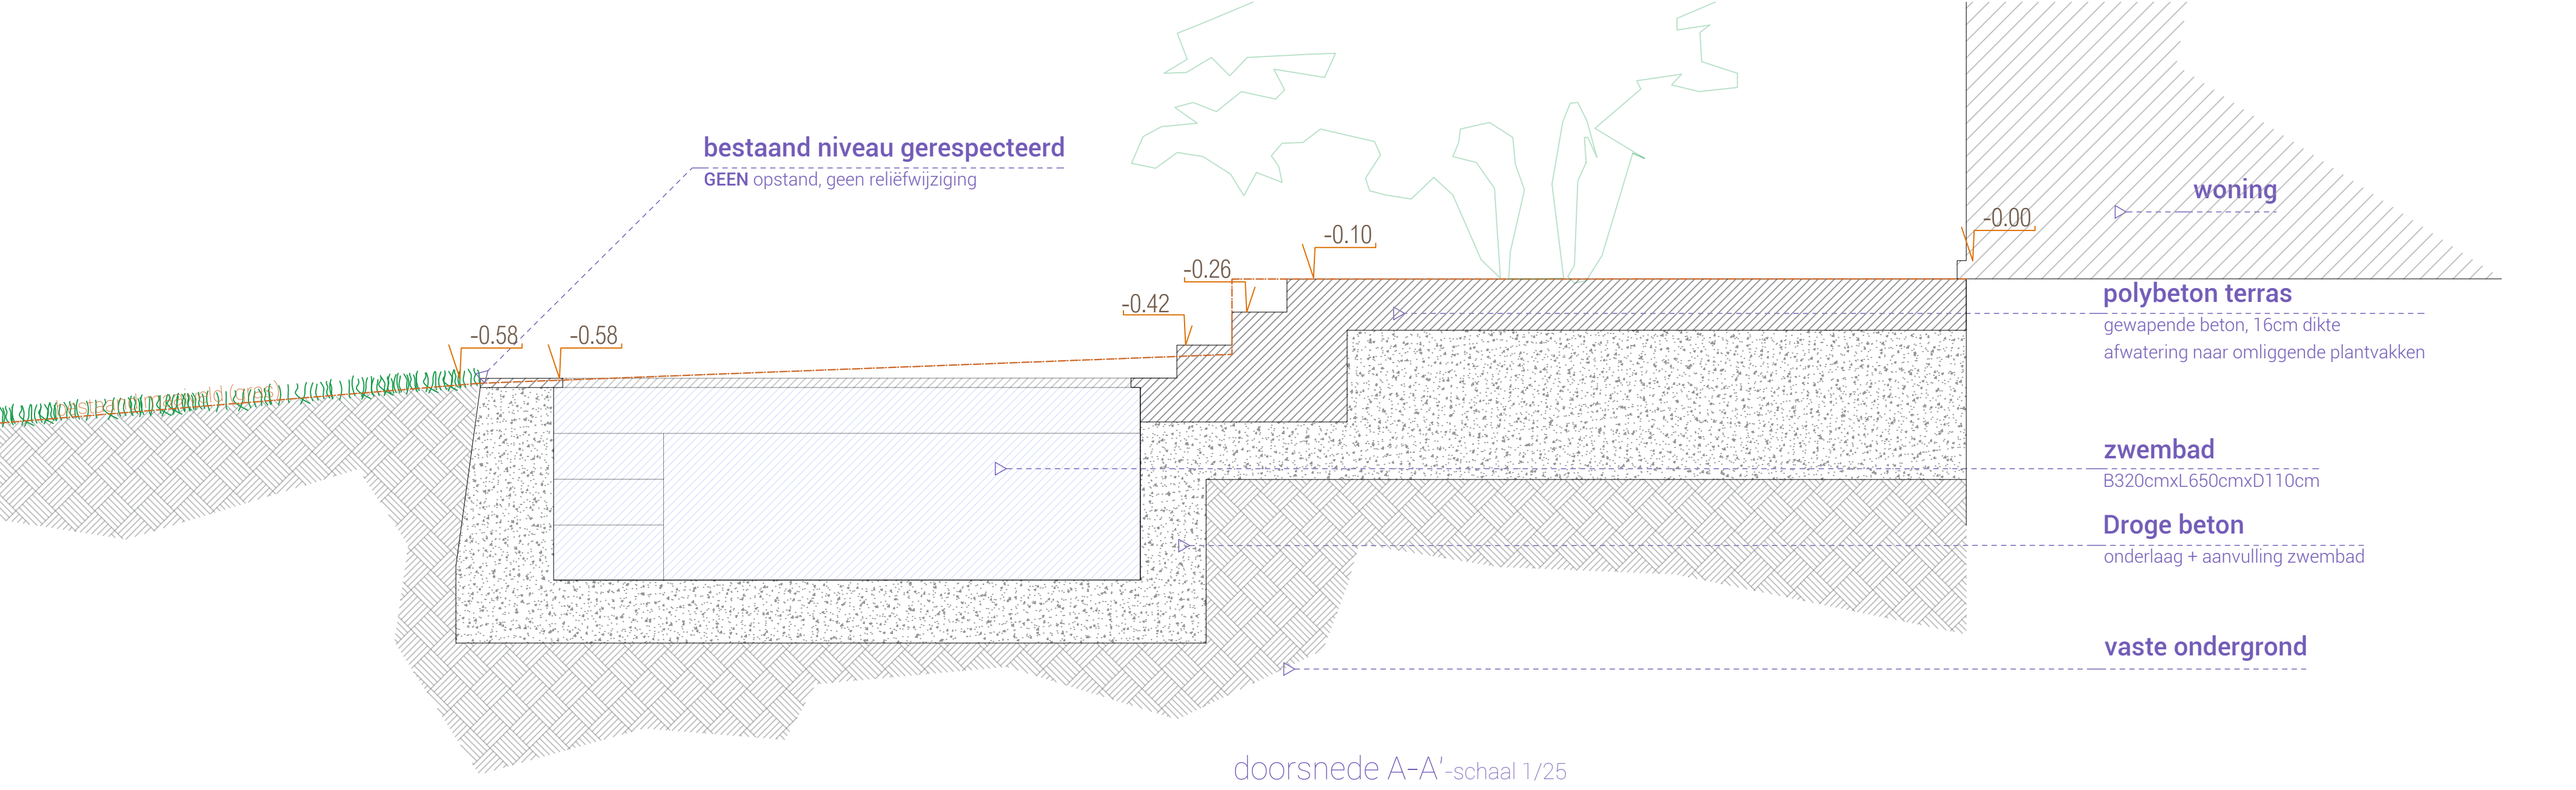

ZIE BIJZONDERE
VOORWAARDE(N)

buitenburq tuin- en landschapsarchitectuur			
handtekening	I opdrachtgever	ontwerper	aannemer
project	I Inrichting private tuin	dossiernummer	I 186
fase	I OMGEVINGSVERGUNNING Aanvraag Zwembad		
opdrachtgever	I Clara en Bram François- Dubois Kromme leie 19 9000 Gent	plaats kadaster	I Kromme leie 19 9000 Gent I GENT 25e AFD. Sectie A, nr. 0136
datum	I 3/10/2025	laatste versie	I 1-186-vo-1 2-186-ont-1
schaal	I 1/100		
- de aannemer dient alle maten ter plaatse te controleren alvorens over te gaan tot uitvoering - tegenstrijdigheden tussen plannen en de situatie ter plaatse dient de aannemer door te geven aan de ontwerper - de opgegeven maten zijn richtinggevend en zijn standaardmaten - bouw aanvraag ten laste van de opdrachtgever - buizen worden op een minimale vorstvrije diepte van 60cm geplaatst. Ondiepere plaatsing is op verantwoordelijkheid van de aannemer			