


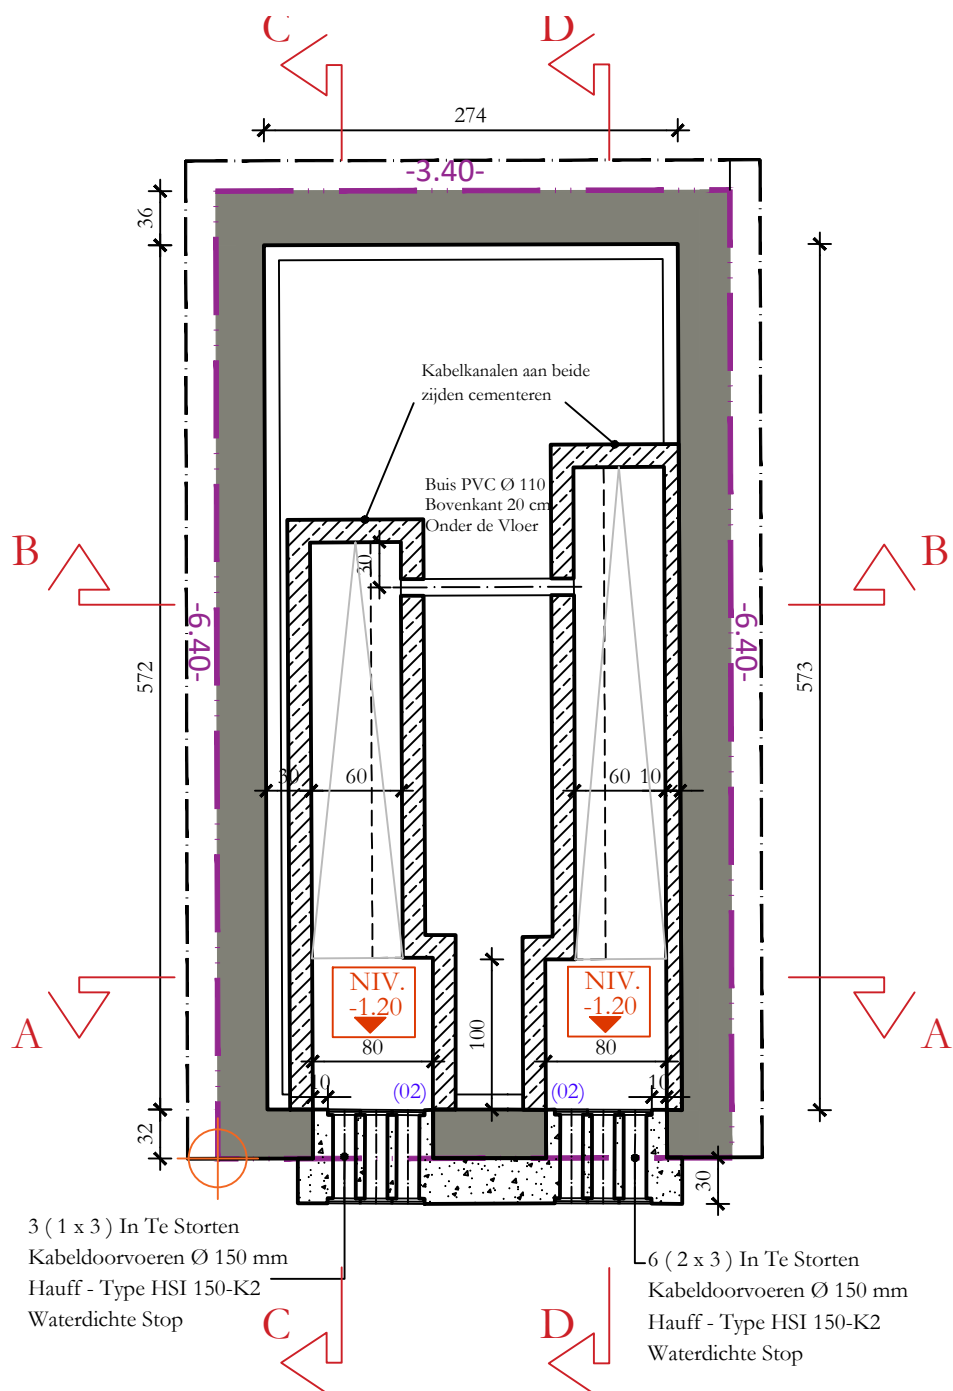

FUNDERINGSPLAN VERNIEUWDE TOESTAND

OP SCHAAL 1 / 50

Meetlijn

