


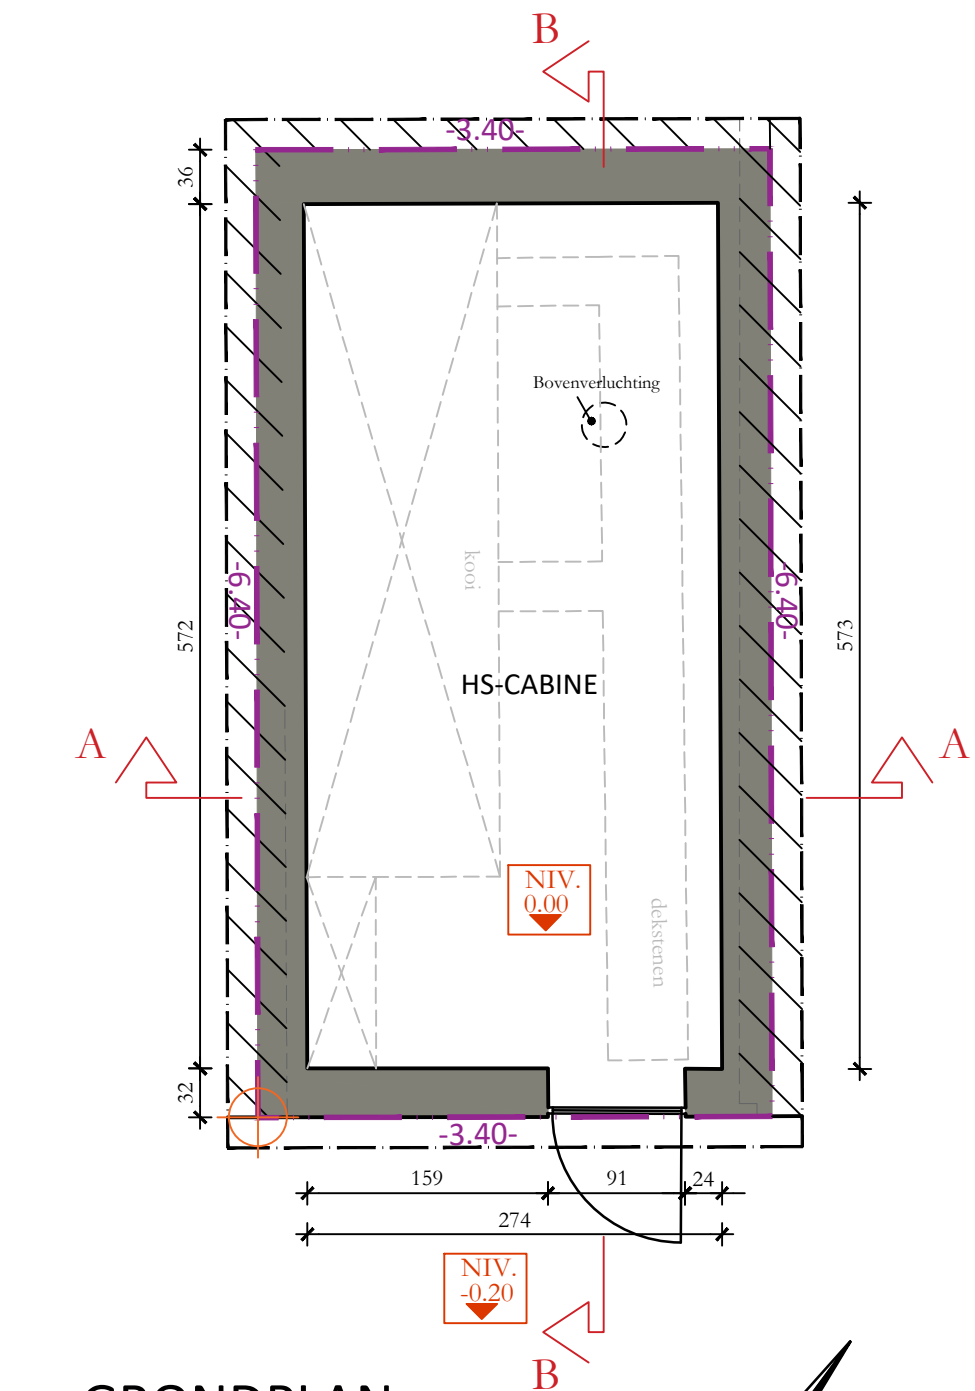

GRONDPLAN BESTAANDE TOESTAND OP SCHAAL 1 / 50

