


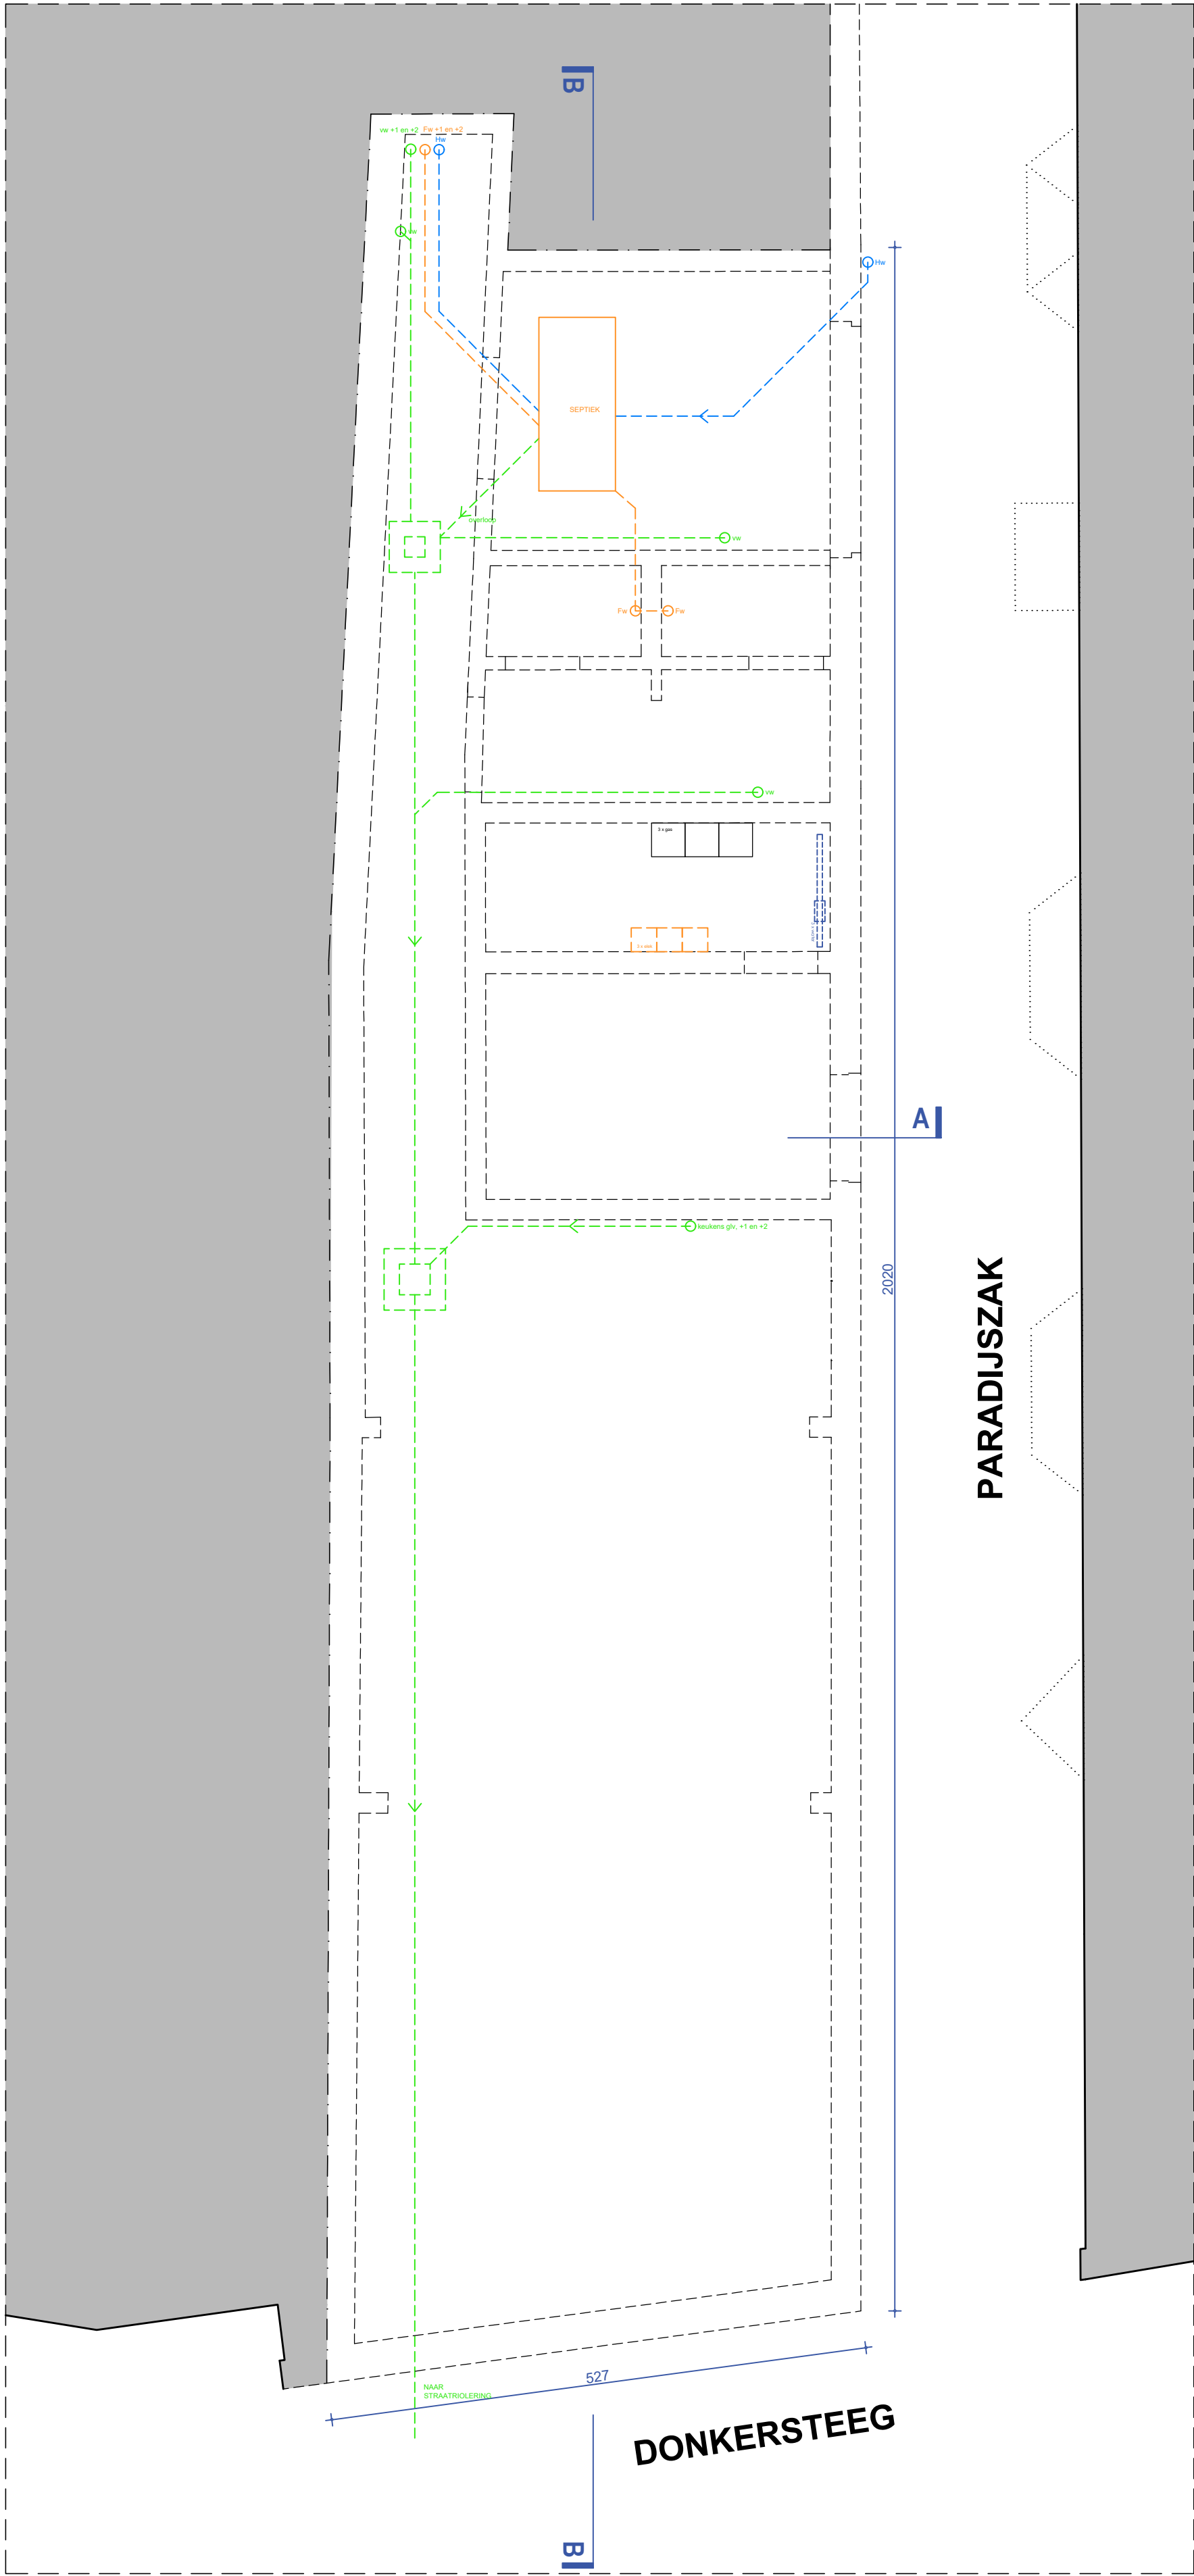

FUNDERINGS- &
RIOLERINGSPLAN
bestaande toestand
schaal 1:50

