



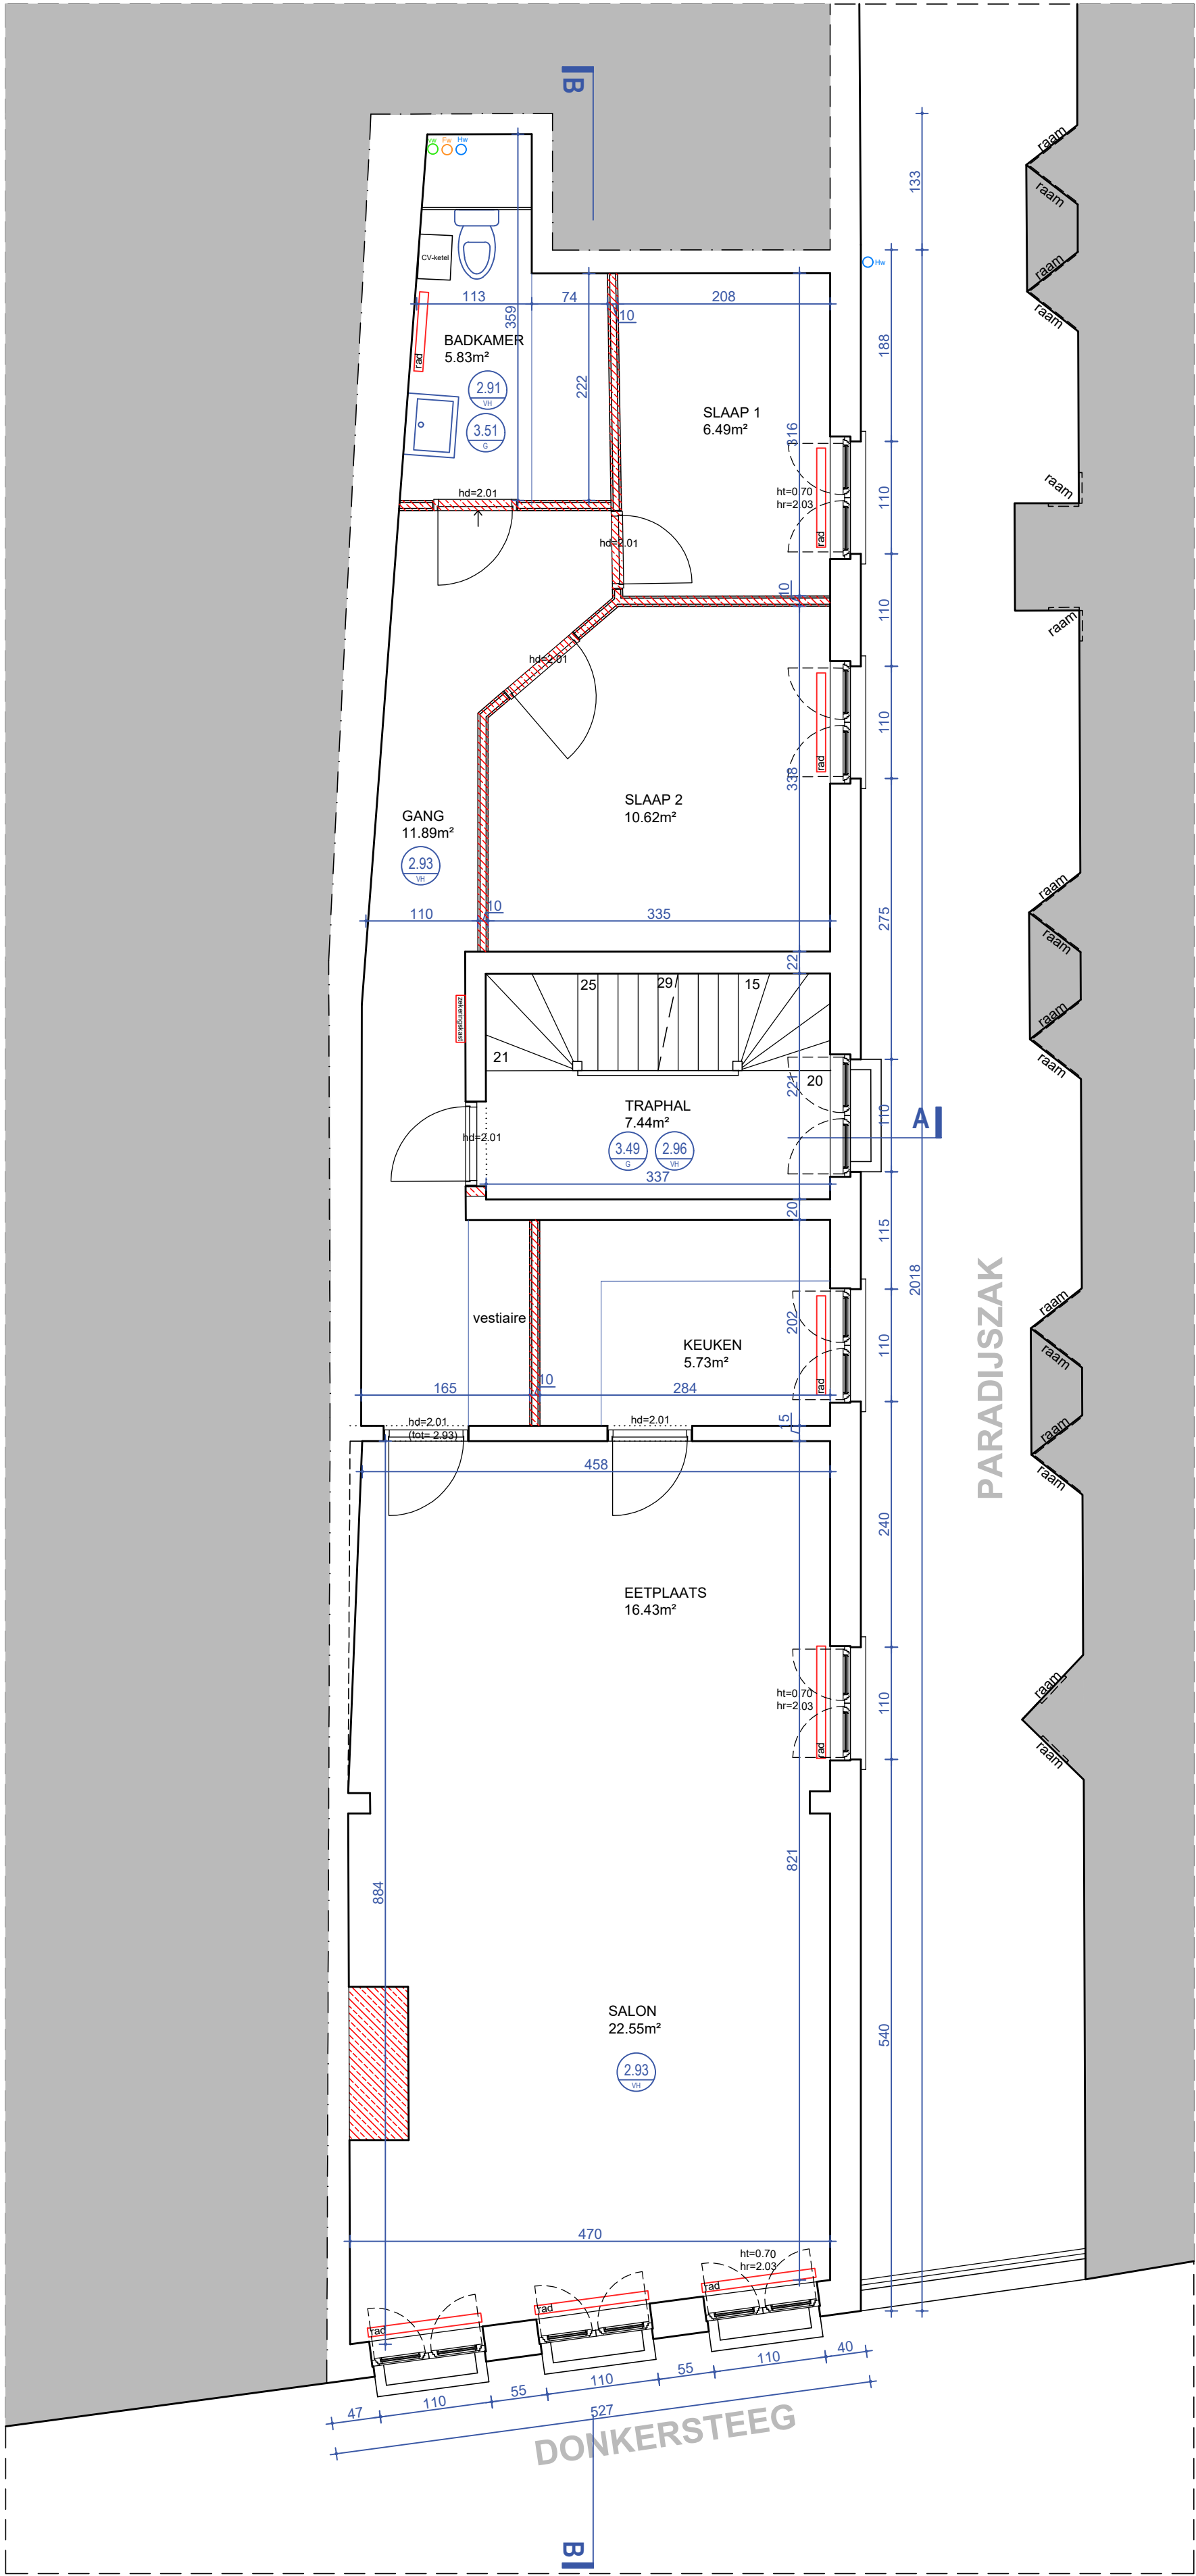

BVO +1 = 108.14m²

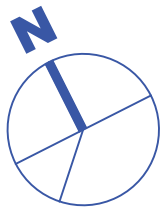

VERDIEPING +1
bestaande toestand
schaal 1:50

