



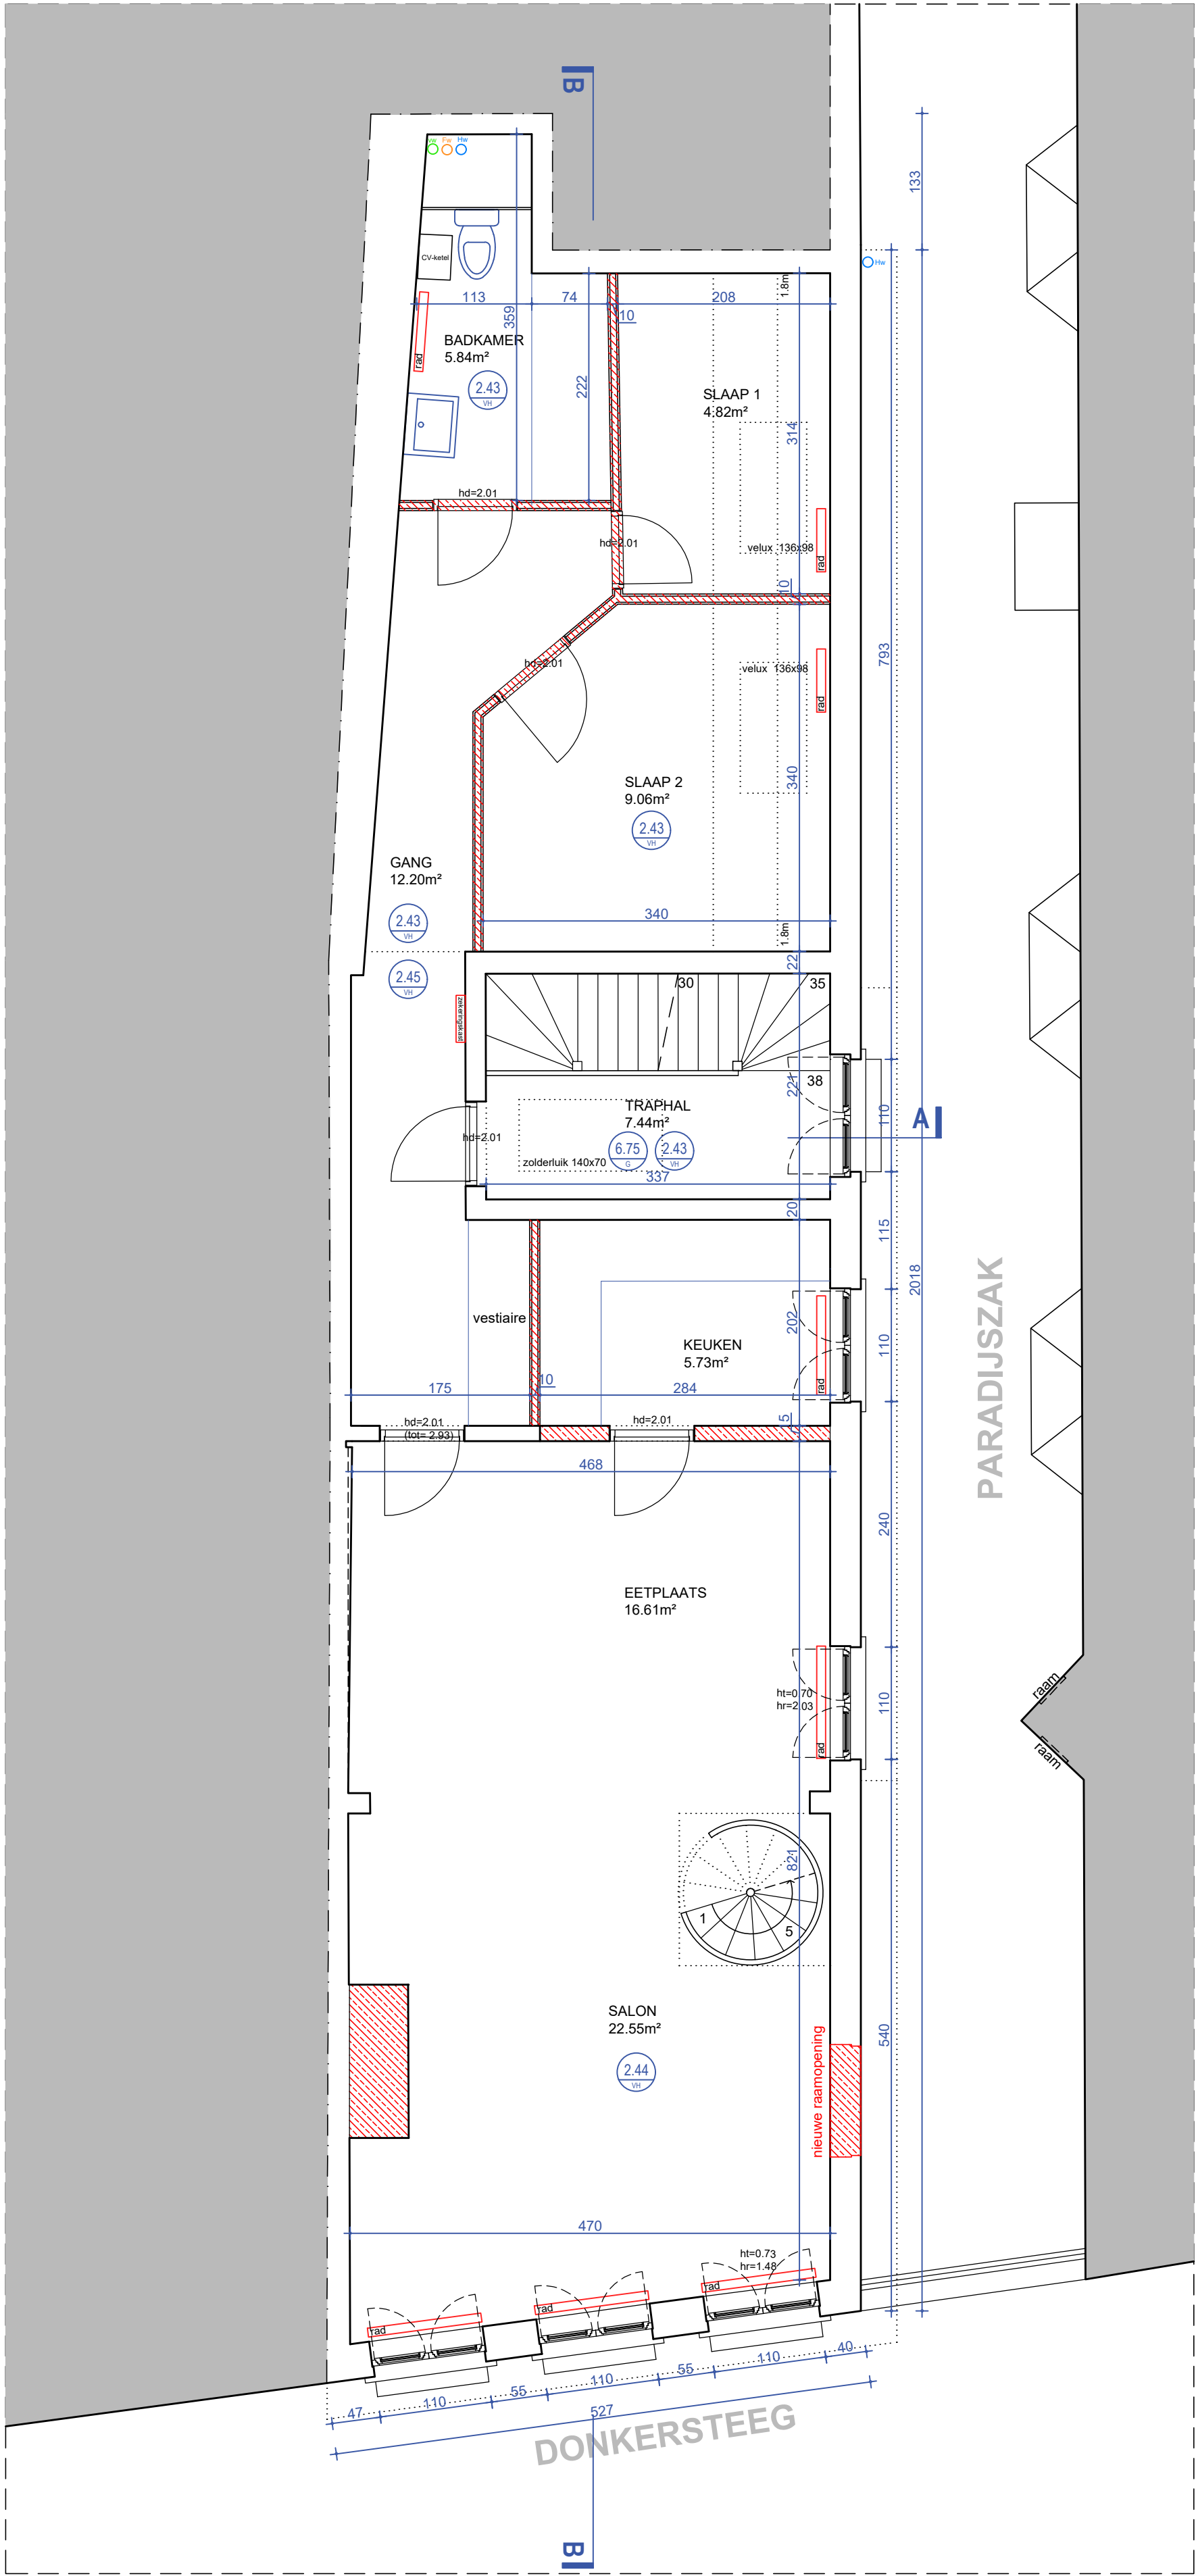

BVO +2= 108.14m²

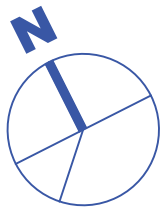

VERDIEPING +2
bestaande toestand
schaal 1:50

