




BVO glv = 107.59m²

ZIE BIJZONDERE
VOORWAARDE(N)

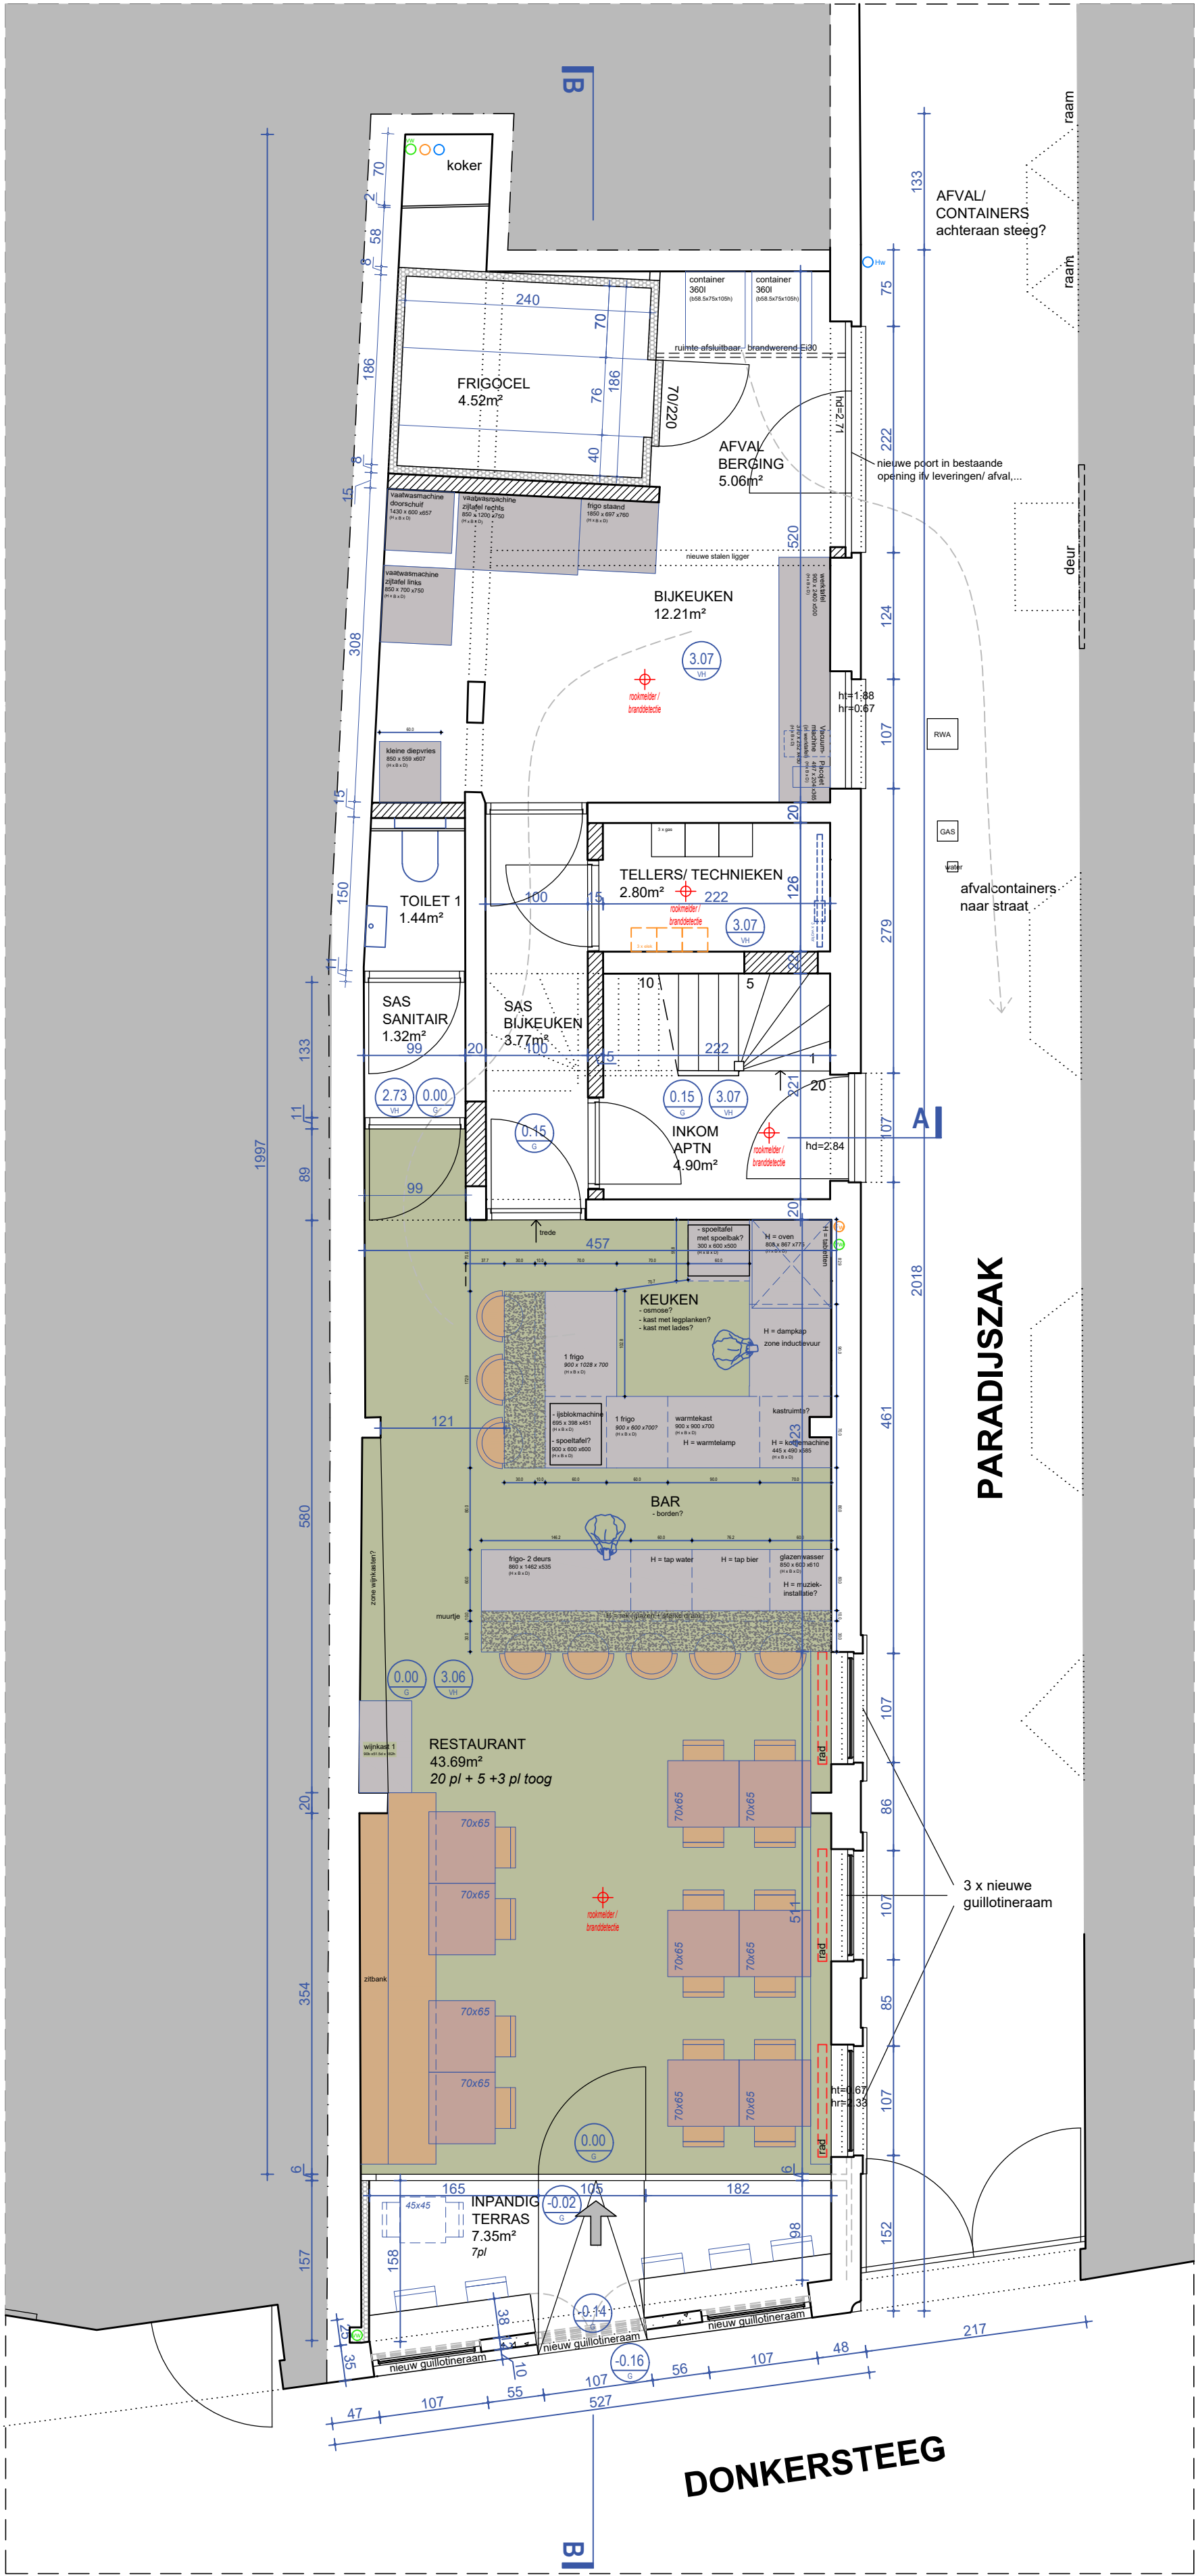

GELIJKVLOERS
nieuwe toestand
schaal 1:50

