




BVO +3 (h:1.5m) = 12.36m²

**ZIE BIJZONDERE
VOORWAARDE(N)**

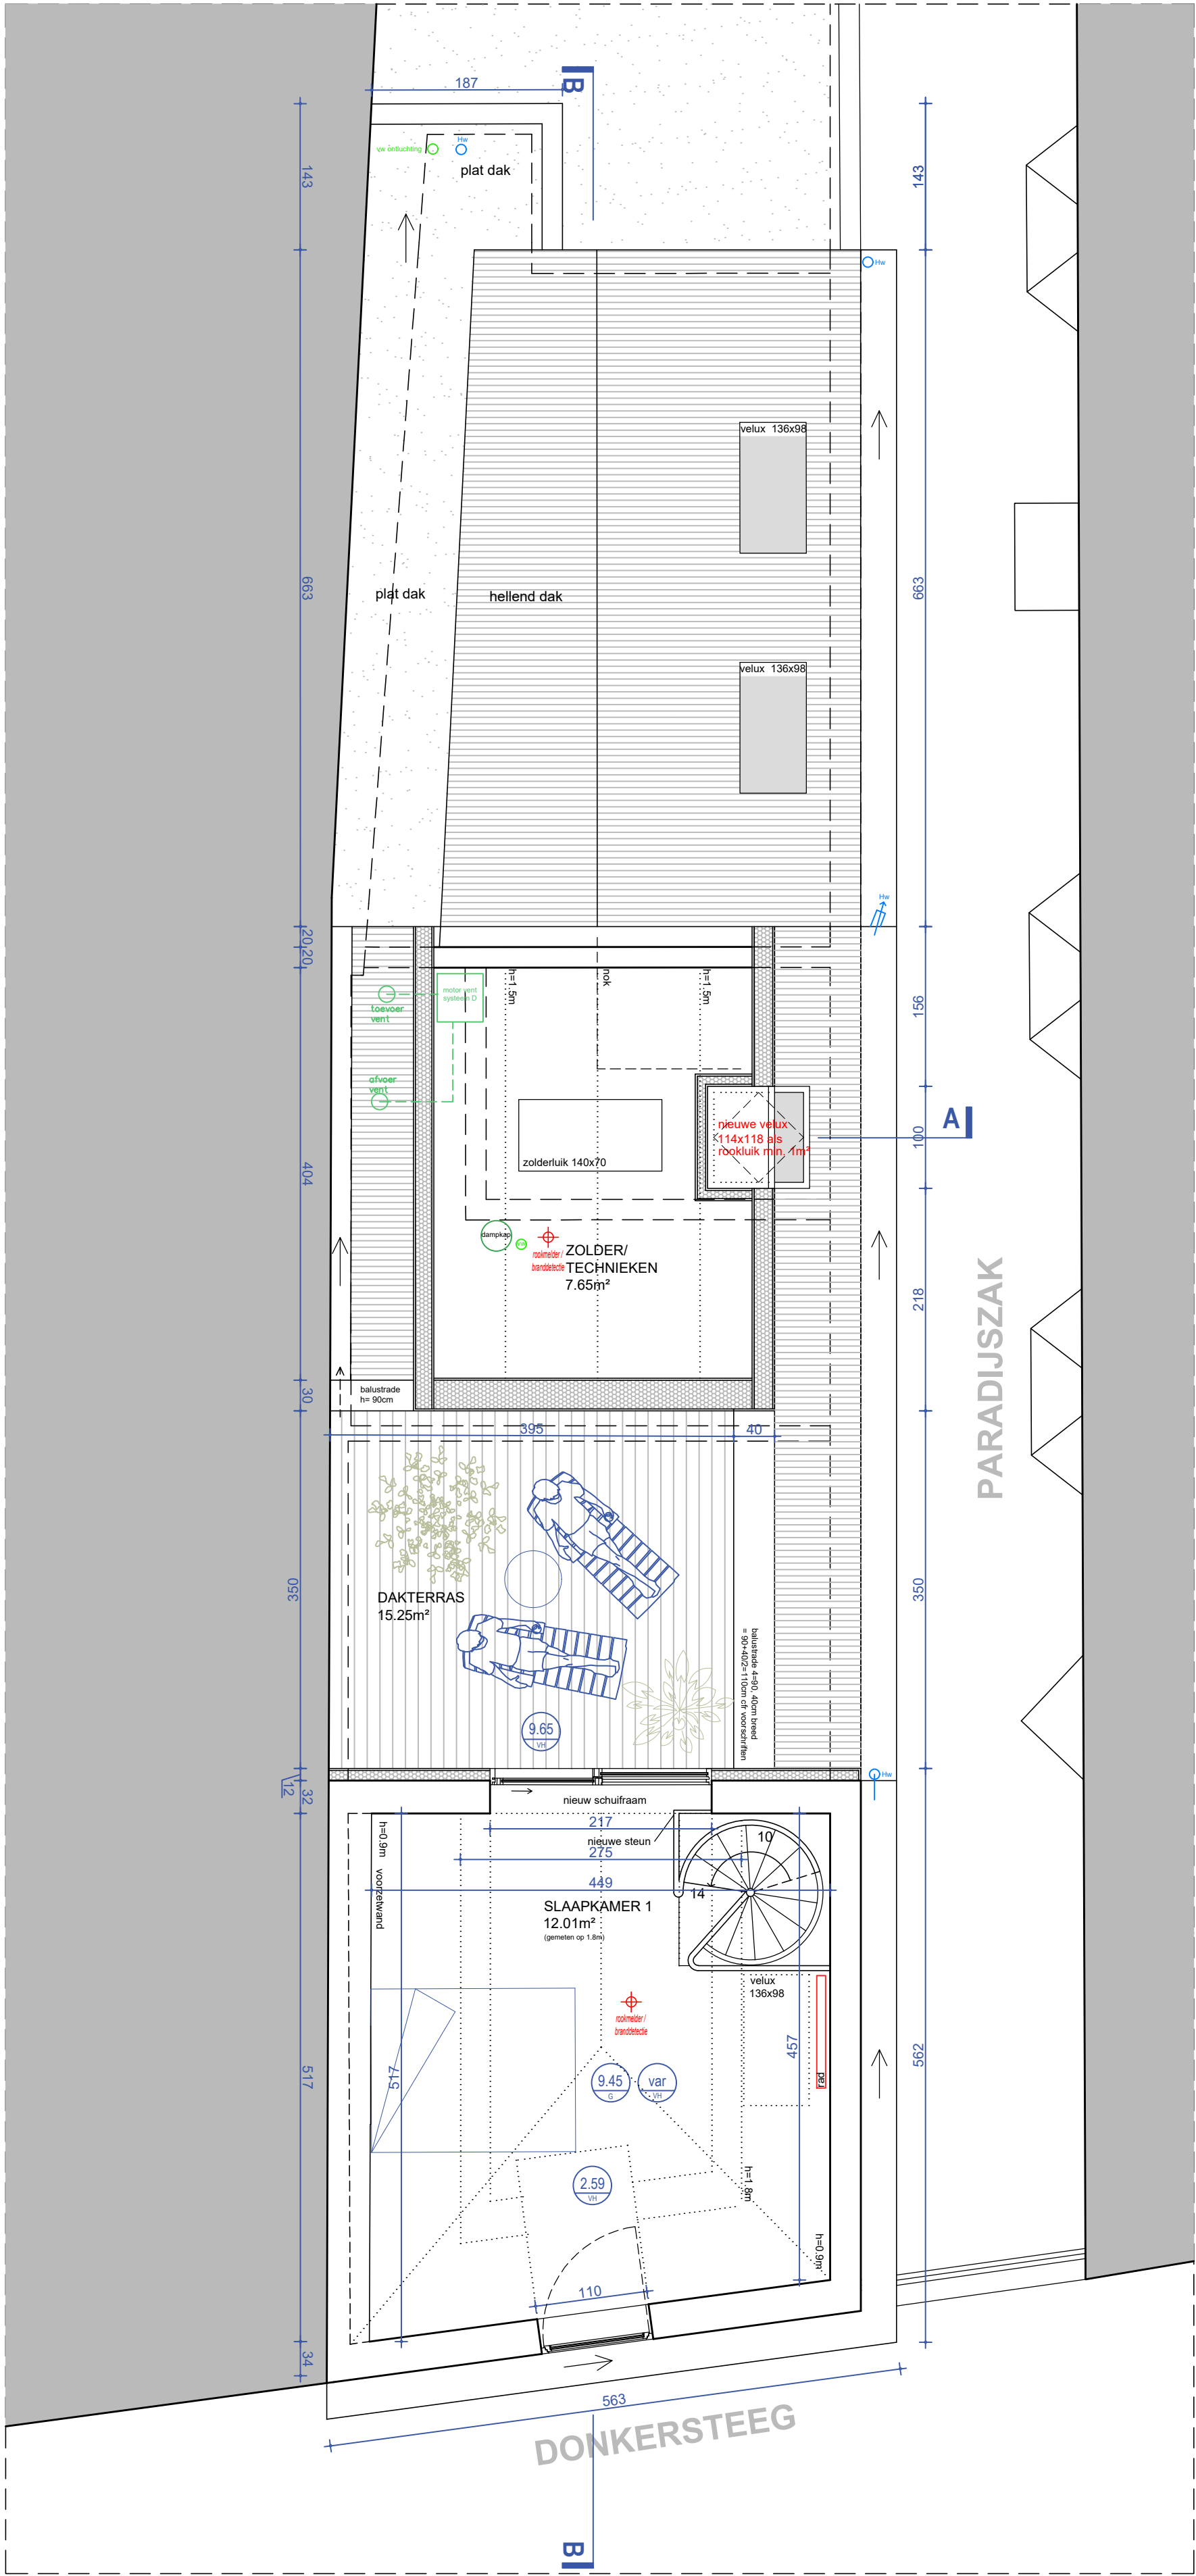

VERDIEPING +3
nieuwe toestand
schaal 1:50