




BVO +2= 103.24m²

ZIE BIJZONDERE
VOORWAARDE(N)

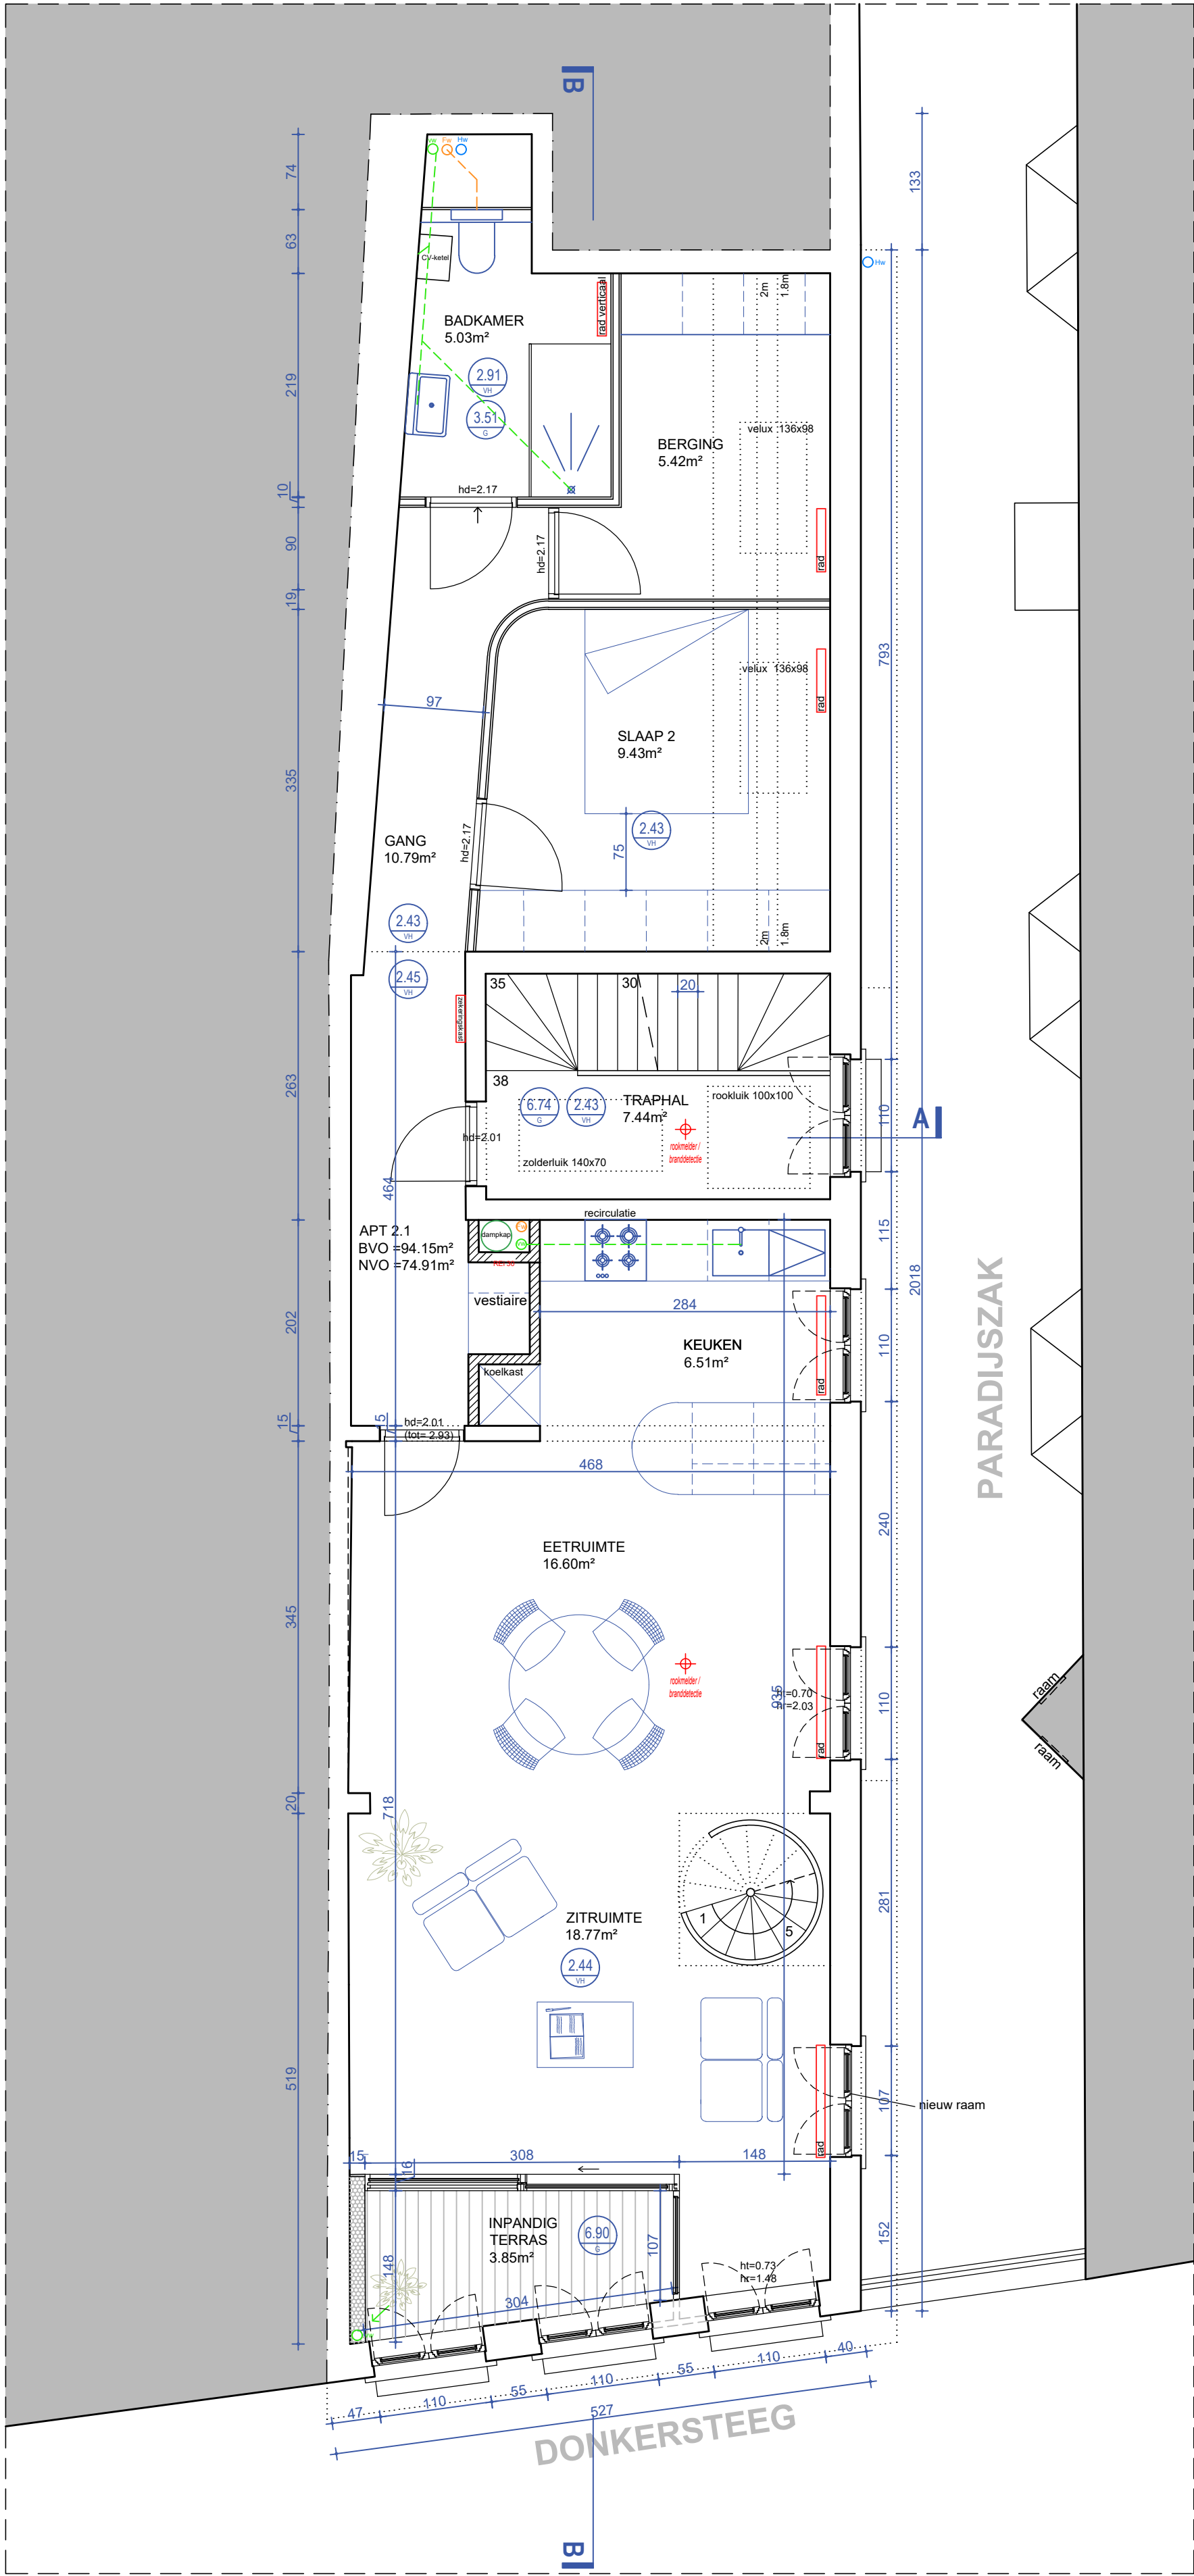

VERDIEPING +2
nieuwe toestand
schaal 1:50

