


ZIE BIJZONDERE VOORWAARDE(N)

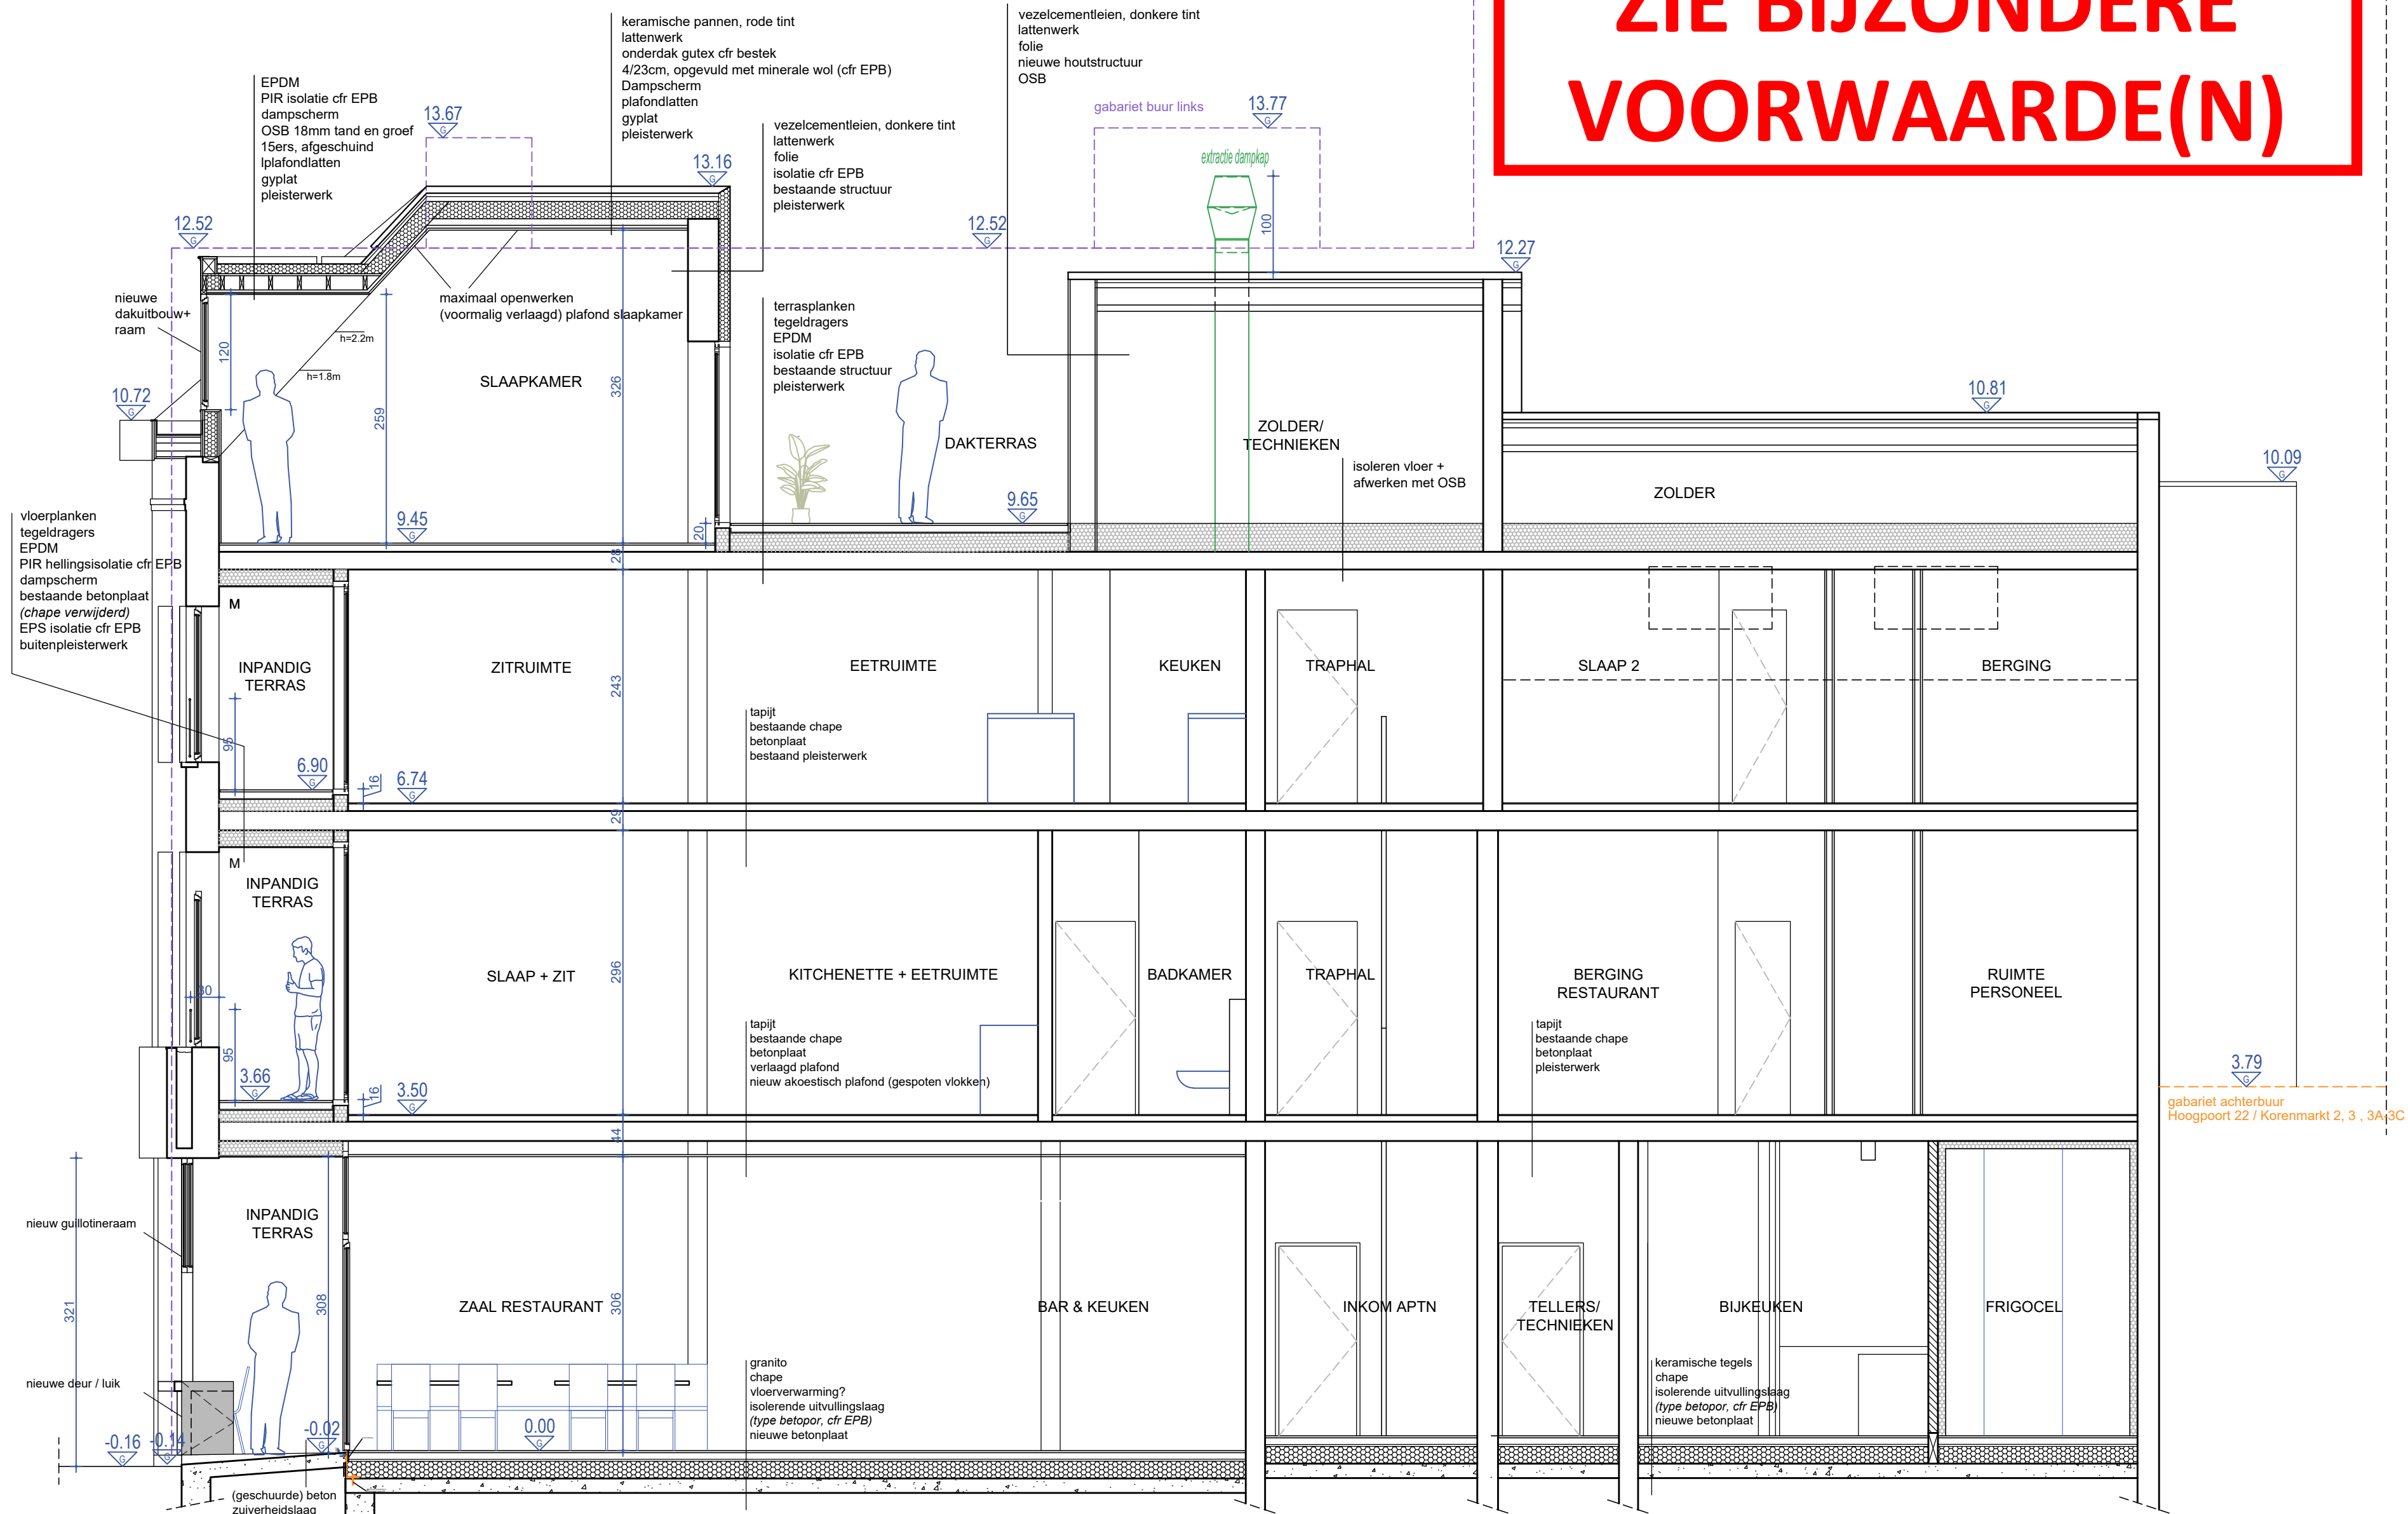

SNEDE B (reca open)
nieuwe toestand
schaal 1:50

