


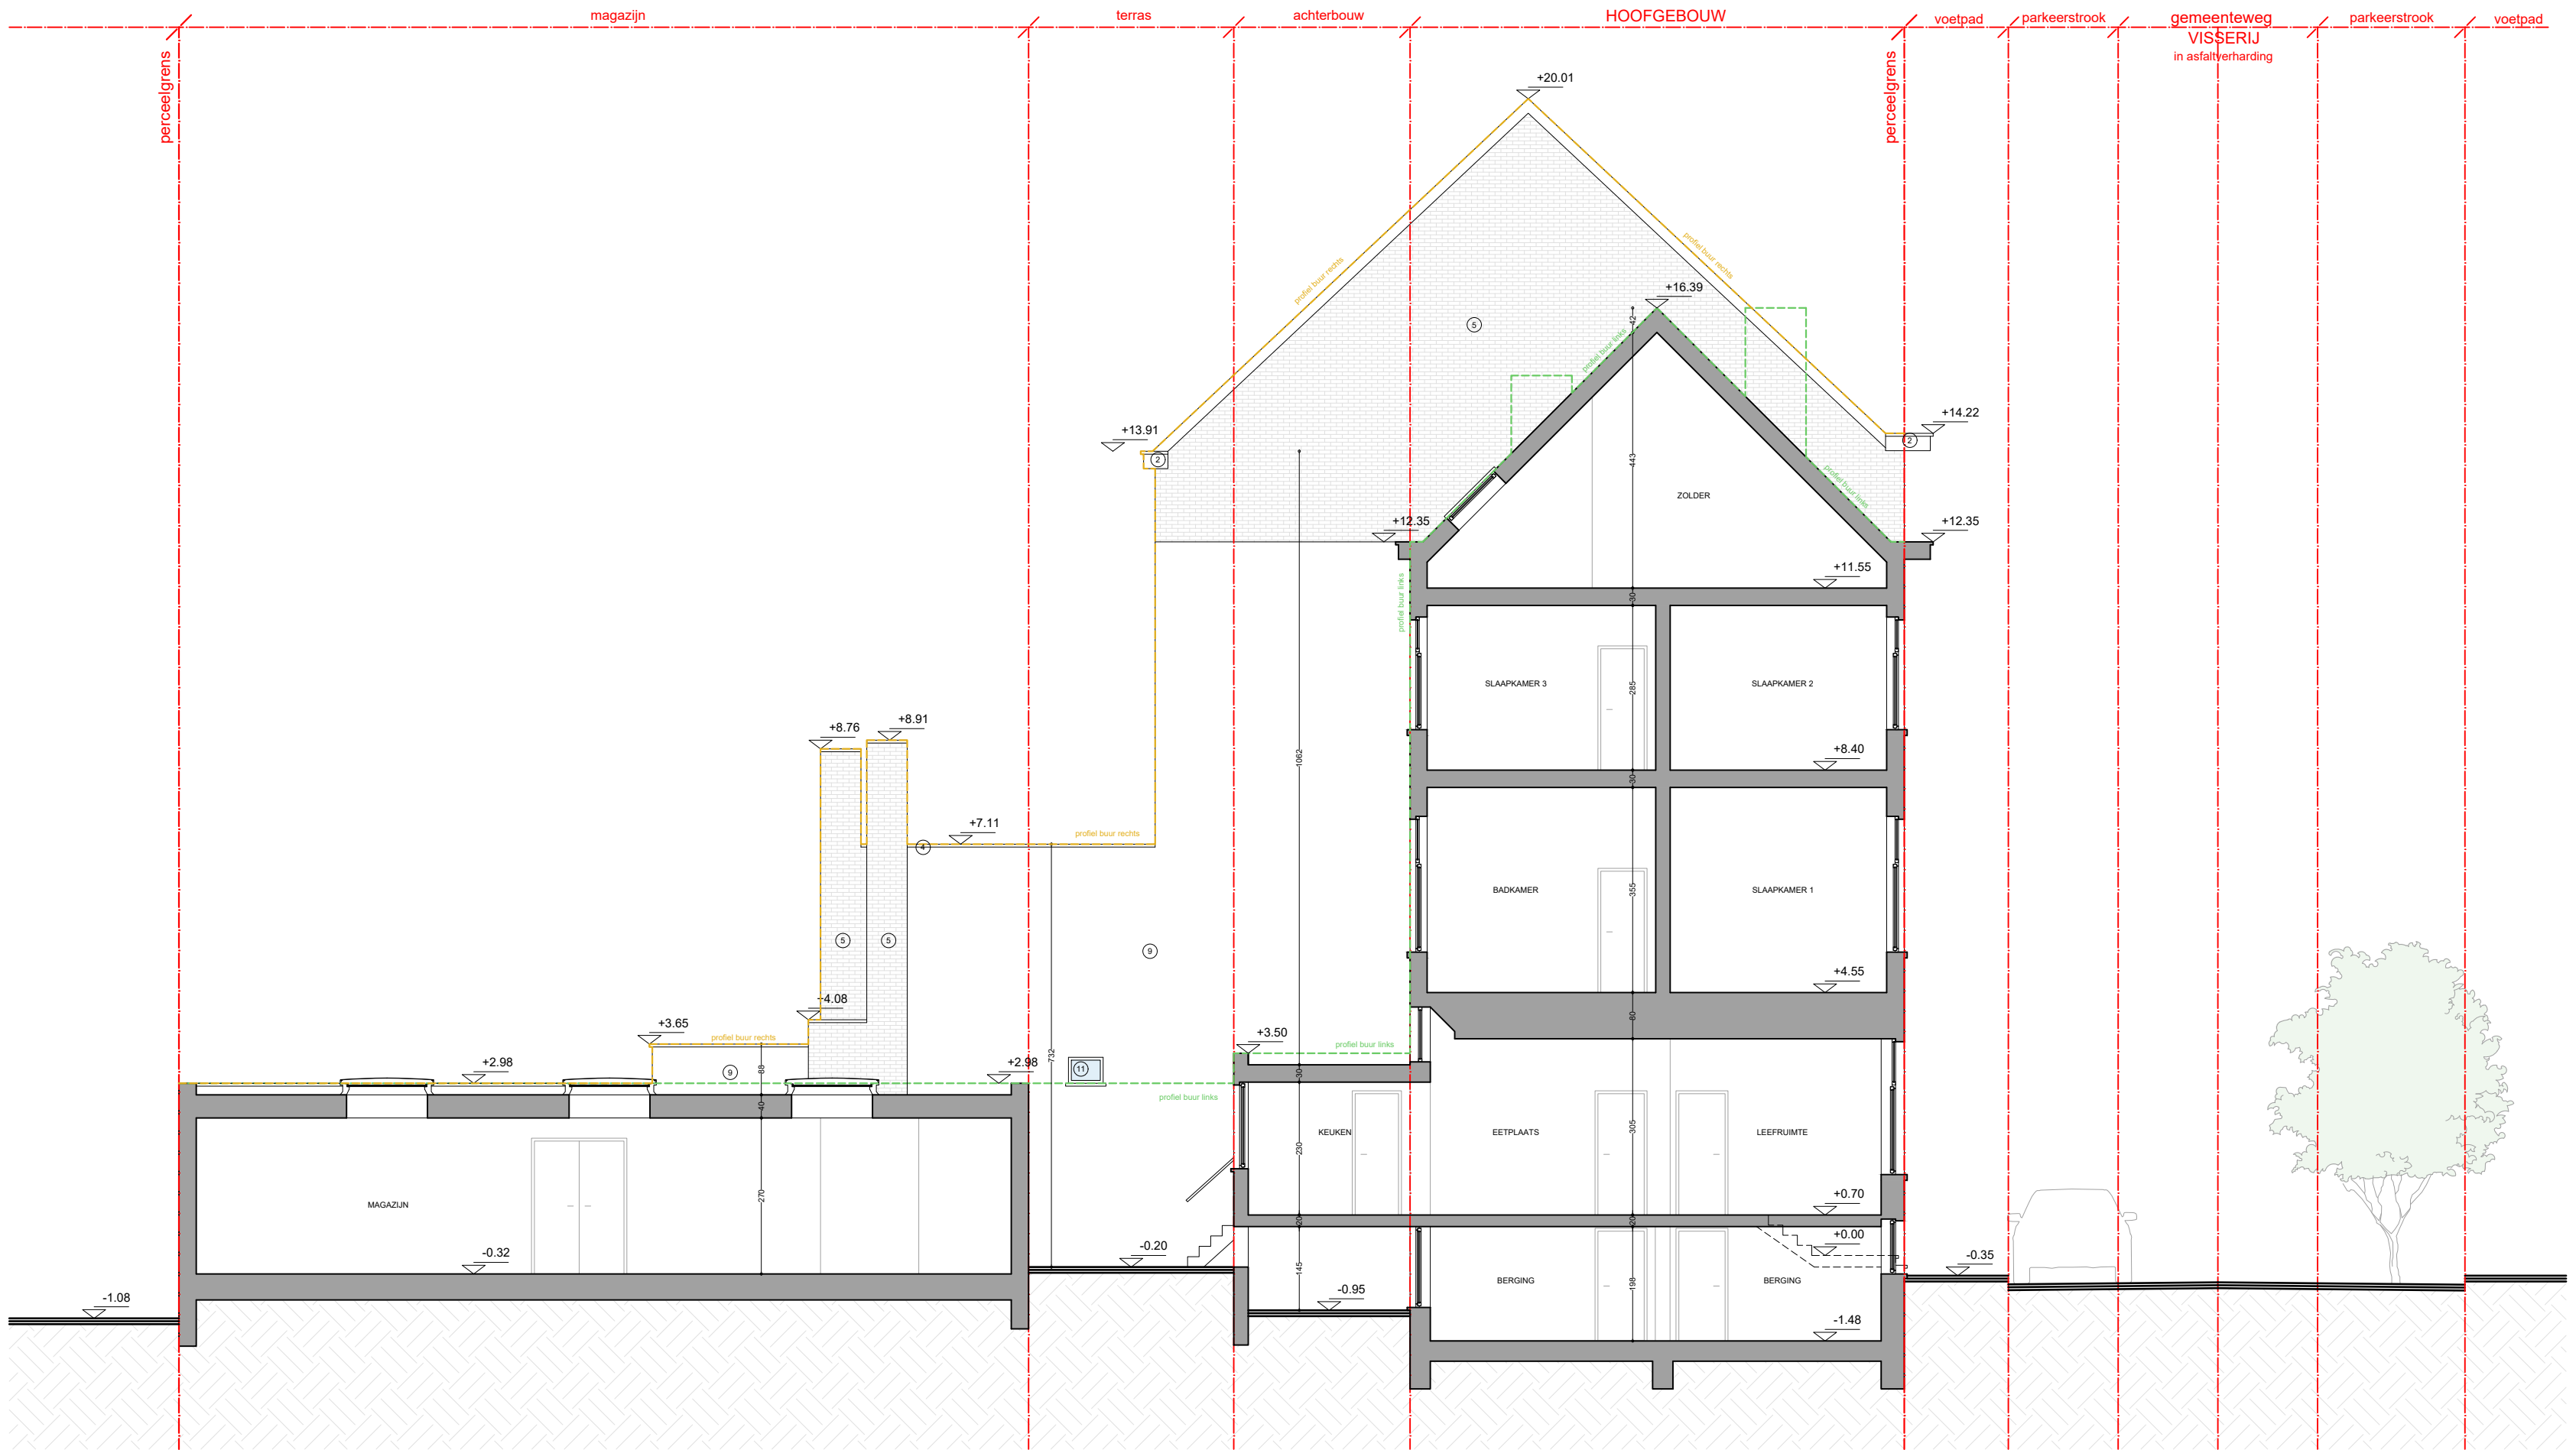

profiel buur rechts -----
profiel buur links -----

elk ontwerp of ingeklemd met specifieke nauwkeurigheidsniveaus, gebaseerd op de digitale versie, dient voor uitvoering of verdere goedkeuring te worden nagetrokken en/of gecontroleerd op haalbaarheid voor het beoogde doel

stabiel
stabiel
stabiliteitswerken uit te voeren volgens studie ingénieur
EPB, veiligheid & ventilatie
verplichte aanstelling van een veiligheidscoördinator, EPB- en ventilatieverslaggever

maatvoering
deze plannen zijn opgesteld als principetekeningen, de afmetingen zijn richtgevend. Alle documenten en
maten dienen vooraf en tijdens de werken gecontroleerd te worden. Alle afwijkingen dienen gemeld te worden
aan de architect en opdrachtgever. Deze plannen zijn onder voorbehoud van stabiliteitsstudie en technieken



Terreinprofiel A-A
Bestaande toestand

Visserij 66
9000 Gent

plan 13/27	schaal 1/100	datum 20/10/2025		
---------------	-----------------	---------------------	--	--