


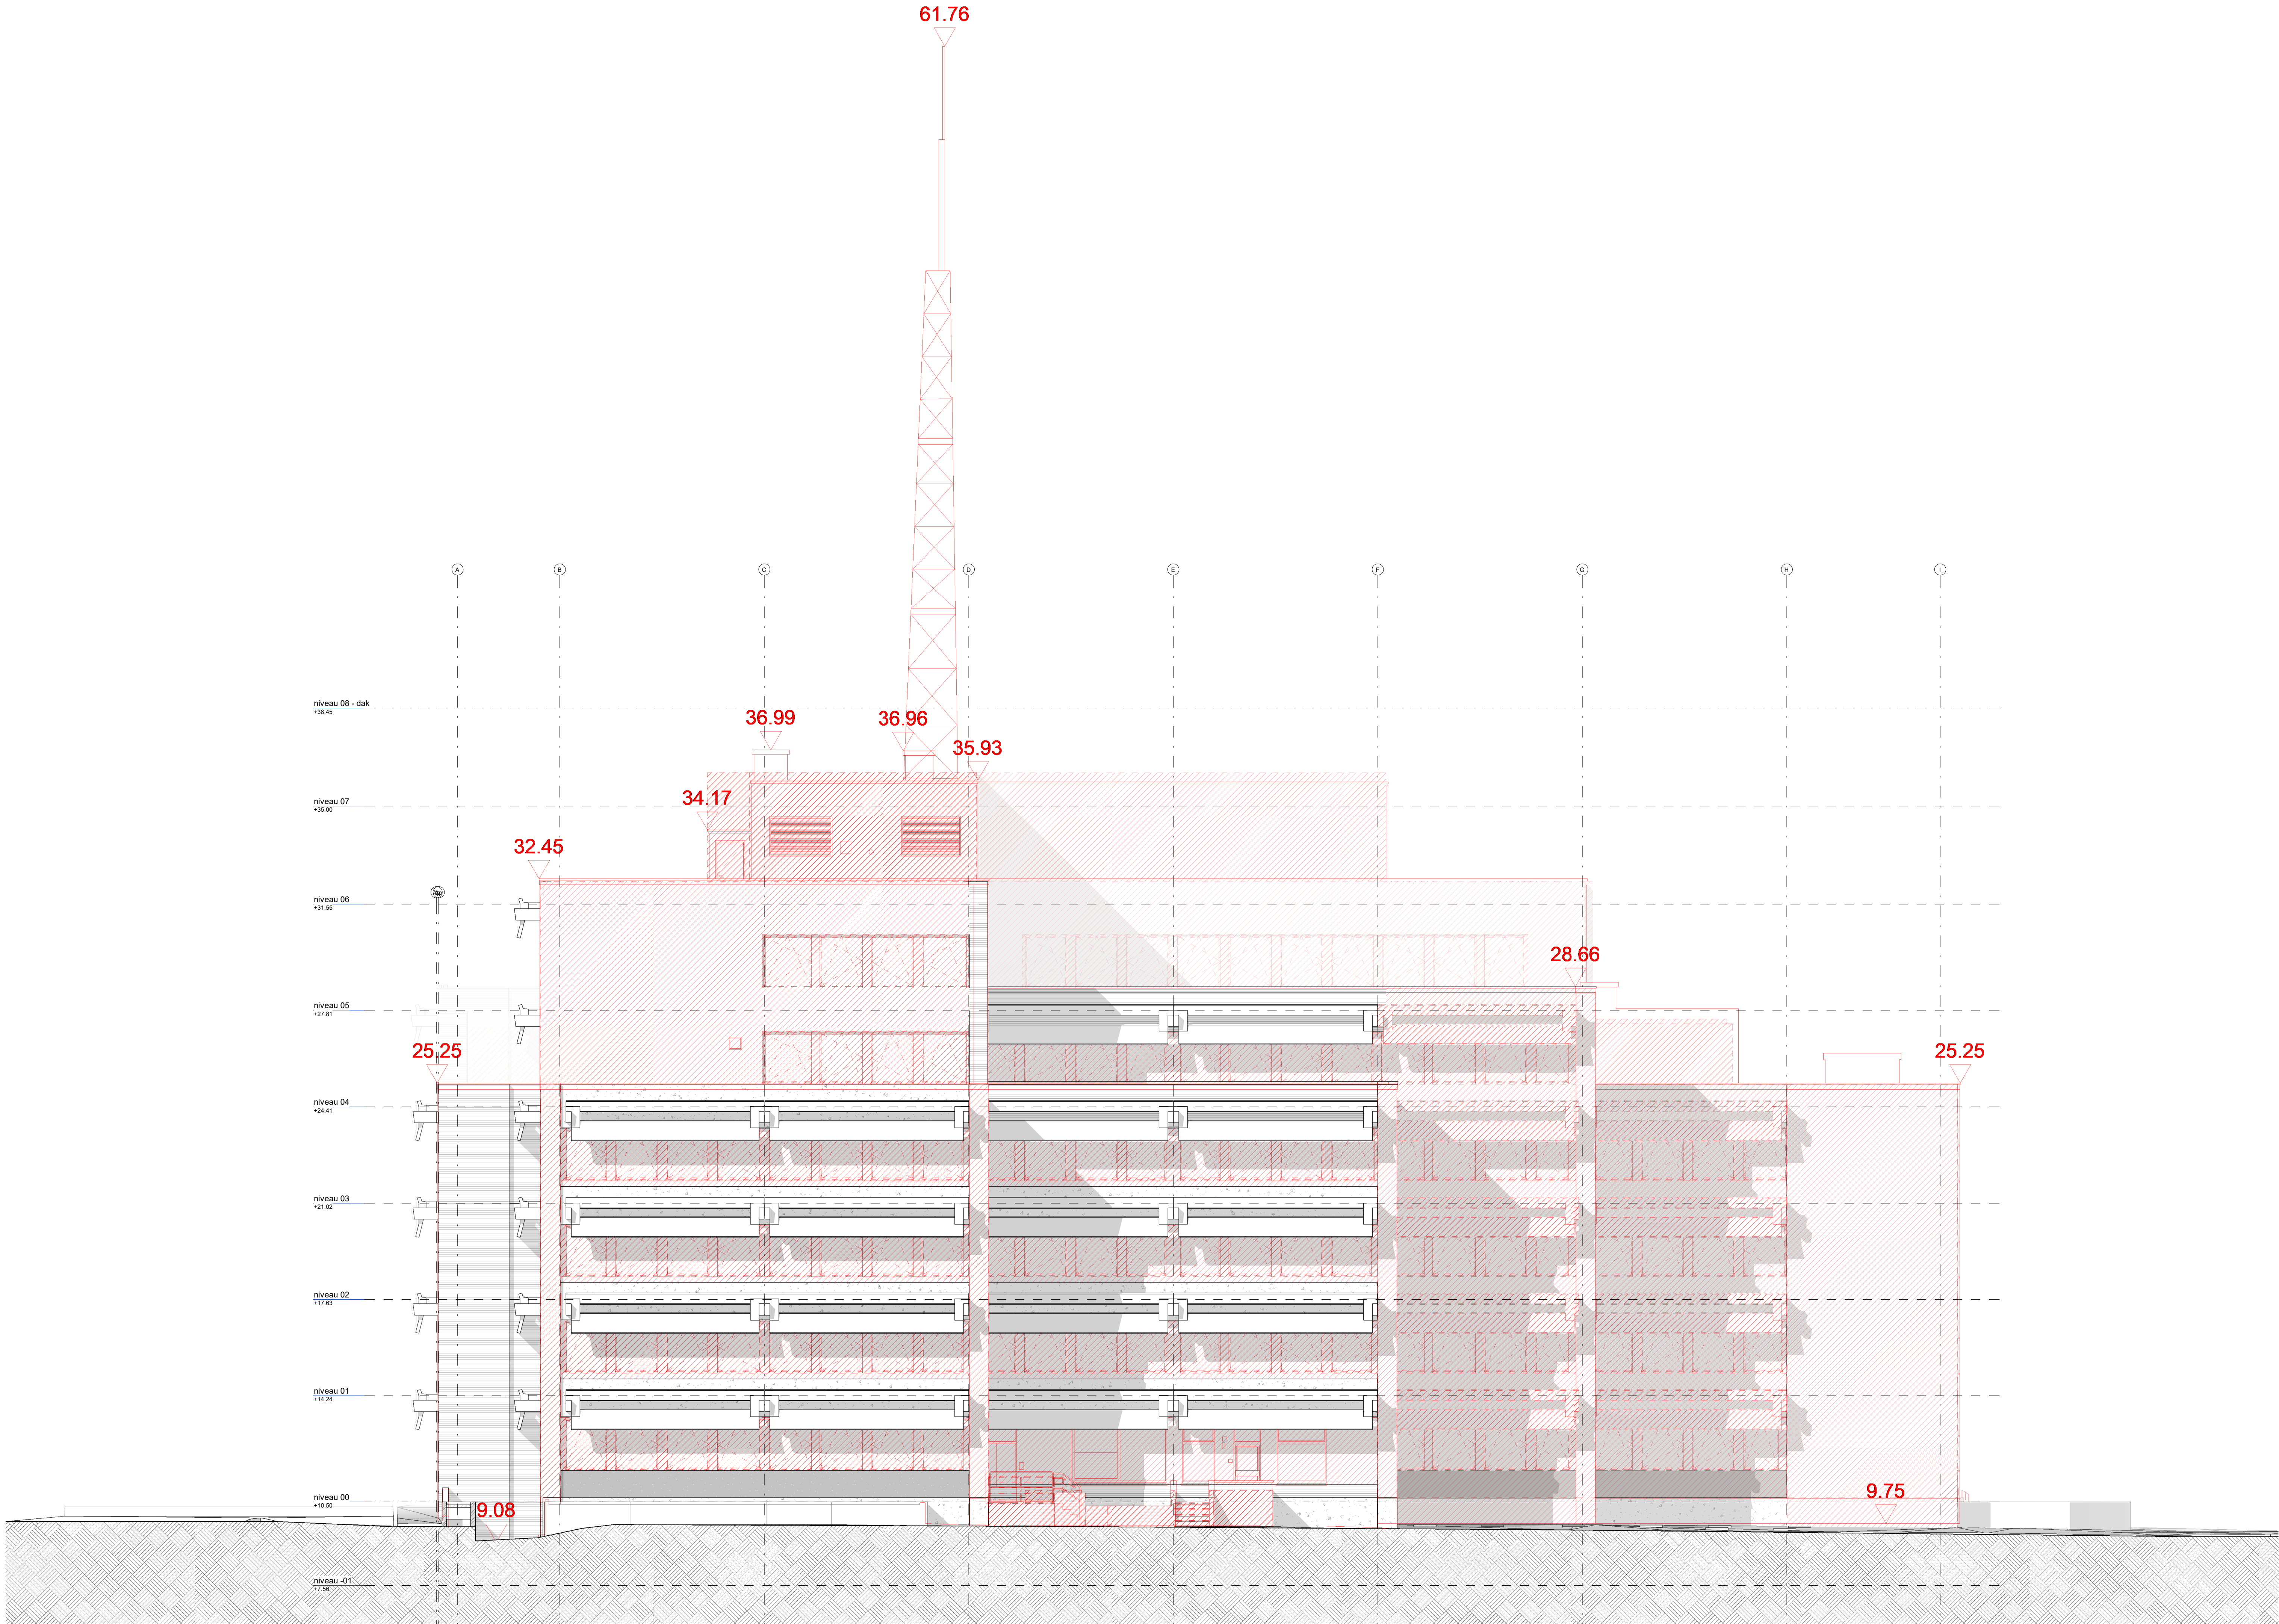

PROJECT		
Renovatatie en gedeeltelijke functiewijziging van een gebouw		
TER PLAETEN		
Sint-Lievenslaan 23-33 - Leeuwstraat 84 en 90, 9000 Gent		
BOUWHEER		
Alides		vertegenwoordigd door BV Real Value Management, vast weligveroordeeld door Filaret Leeman
Foreestelaan 86/bus 201, 9000 Gent 09 240 01 10 info@alides.be		
ARCHITECT		
Jaspers-Eyers Architects		Bovenbouw Architectuur
Tervurenvest 3622 3000 Leuven Houtemstraat 1399 3000 Brussel Thomassenlaan 775 3500 Nijmegen		Lange Lobroekstraat 149, 2060 Antwerpen 03 230 34 84 info@bovenbouw.be
STABILITEIT		
fraeye & partners		CES nv
Antwerpsesteenweg 39/201 - 9000 Gent 09 228 17 53 info@fraeystabiliteit.be		Brusselsesteenweg 290 - 1730 Asse 02 452 20 02 info@ces.be
VEILIGHEIDSCOÖRDINATOR		
VETO & Partners NV		Bureau De Fonseca
Houtemstraat 25 - 9860 Oostende 09 362 04 40 info@vetopartners.be		De Villegas de Clercampstraat 182 - 1853 Grimbergen 02 267 05 38 contact@defonseca.be
EPB-VERSLAGGEVER		
REALED BV		
Liebaardstraat 194 - 8791 Beveren - Leie 477 73 25 08 info@realed.be		
Omgevingsvergunning Aanvraag		
Gevel Oost		
bestaande toestand		
		
plannummer: BA_TP_G_B_202		
getekend: EB nagetekend: JD akkoord: JE		
datum: 10/07/2025 schaal: 1 : 100		