


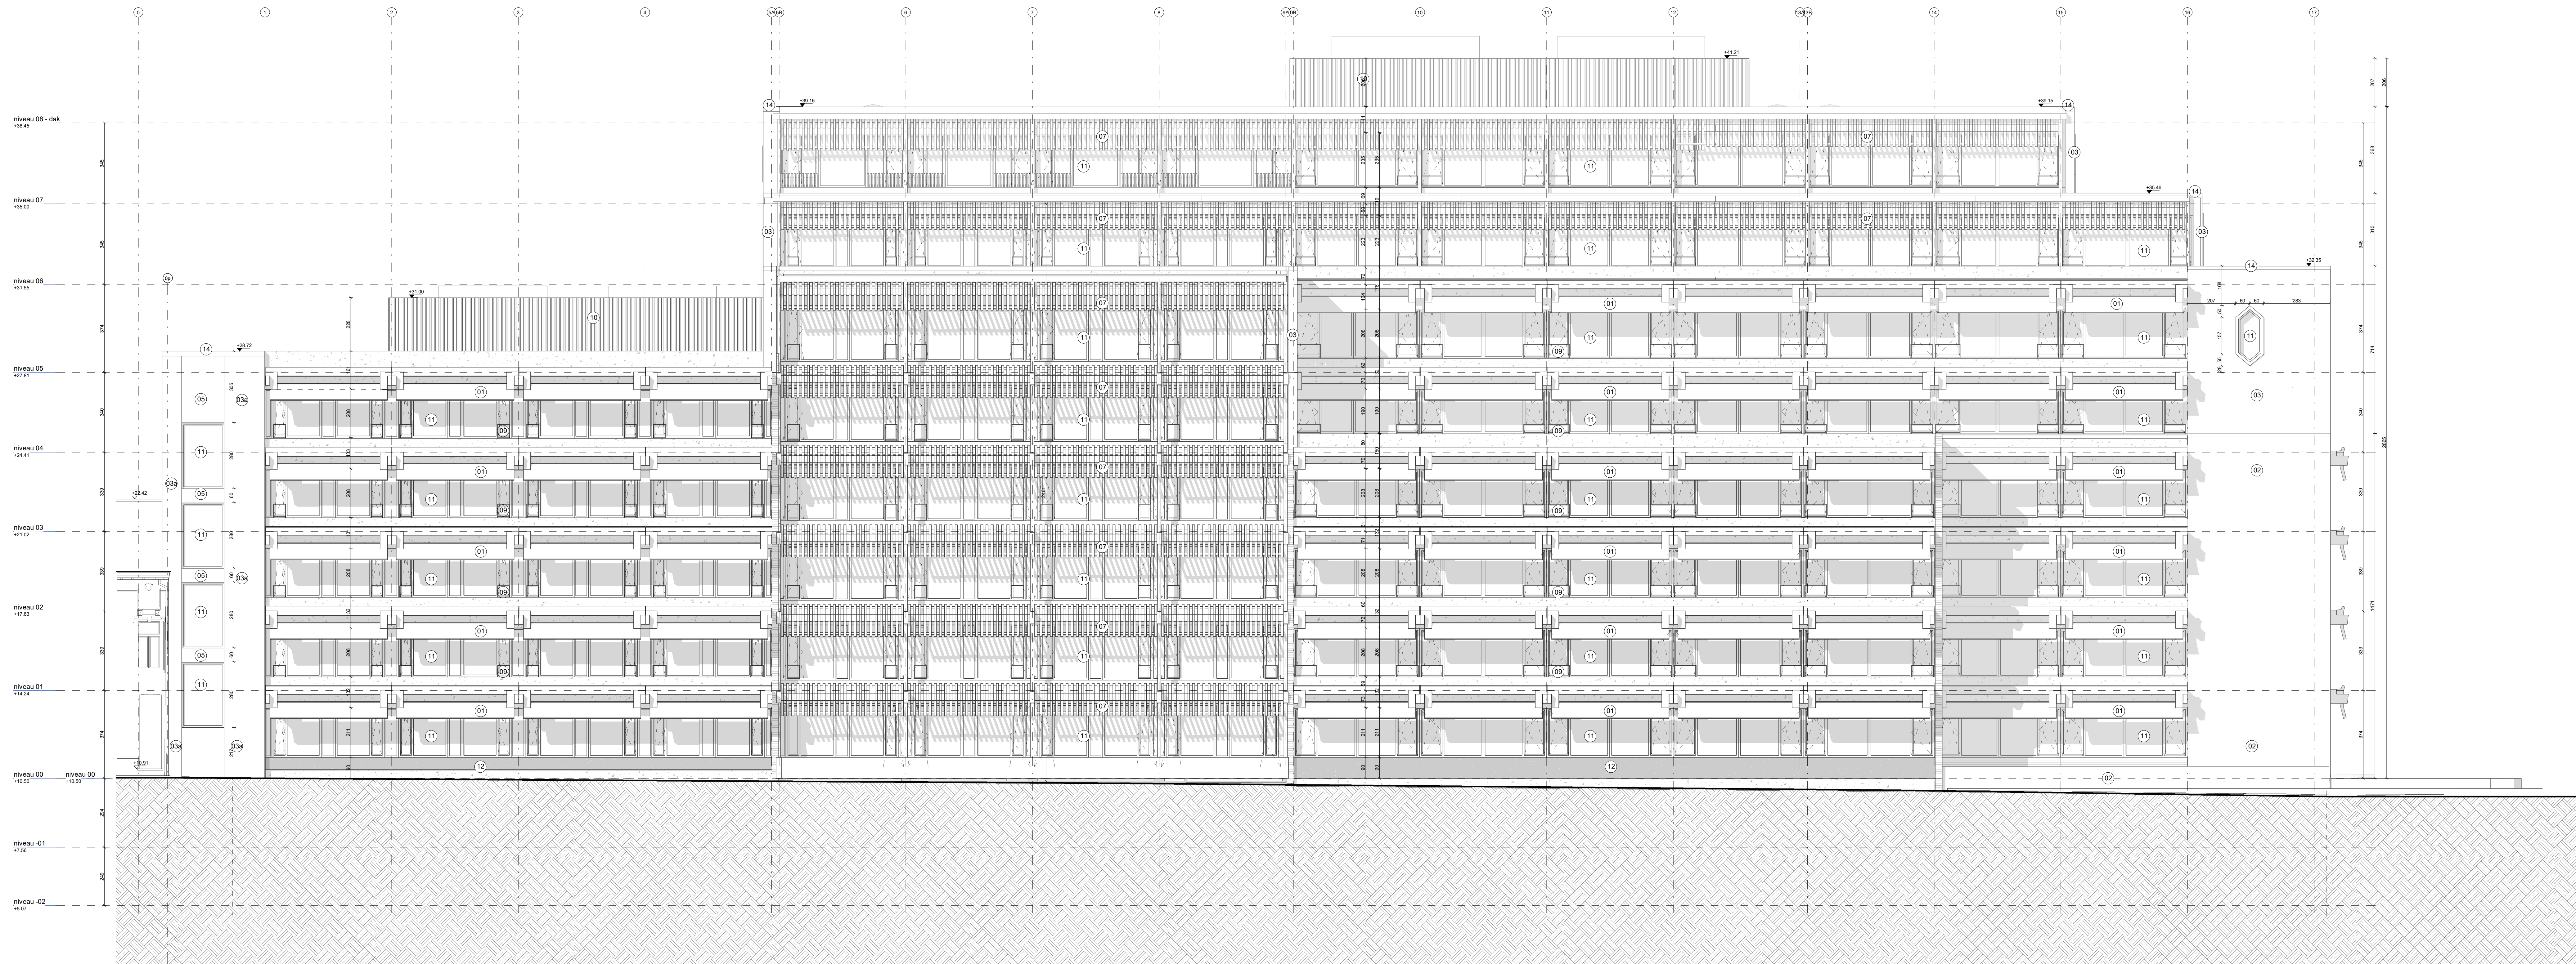

PROJECT			
Renovatie en gedeeltelijke functiewijziging van een gebouw			
TER PLAETEN			
Sint-Lievenlaan 23-33 - Leeuwstraat 84 en 90, 9000 Gent			
BOUWHEER		vermeenswoordt door BV Real Value Management, vast vermeenswoordt door Rikken Leeman	
Alides		alides	
Foreestlaan 86 bus 201, 9000 Gent 09 240 01 10 info@alides.be			
ARCHITECT		vermeenswoordt door J. Eysers	
Jaspers-Eyers Architects		Bovenbouw Architectuur	
www.jaspers-eyers.be Tennuustel: 3602 5000 Leuven Houtstraat 138 1000 Brussel Tennuustel: 71 5000 Heverlee		Lange Looisstraat 149, 2060 Antwerpen 03 230 34 84 info@bovenbouw.be	
STABILITEIT		SPECIALE TECHNIEKEN	
fraeye & partners		CES nv	
Antwerpsesteenweg 39/201 - 9000 Gent 09 228 17 53 info@fraeyestabiliteit.be		Brusselsesteenweg 290 - 1130 Asse 02 452 20 02 info@ces.be	
VEILIGHEIDSCOÖRDINATOR		AKOESTIEK	
VETO & Partners NV		Bureau De Fonseca	
Houtenstraat 25 - 9860 Oostende 09 302 04 40 info@vetopartners.be		De Villegas de Clercampstraat 182 - 1853 Grimbergen 02 267 02 38 contact@defonseca.be	
EPB-VERSLAGGEVER			
REALED BV			
Liebaardstraat 194 - 8791 Beveren - Leie 477 73 25 06 info@realead.be			

Omgevingsvergunning Aanvraag

Gevel Zuid

nieuwe toestand



plannummer:
BA_TP_G_N_201

getekend: EB
nagetekend: JD
afgekeurd: JE

datum:
07/11/2025
schaal:
1 : 100