


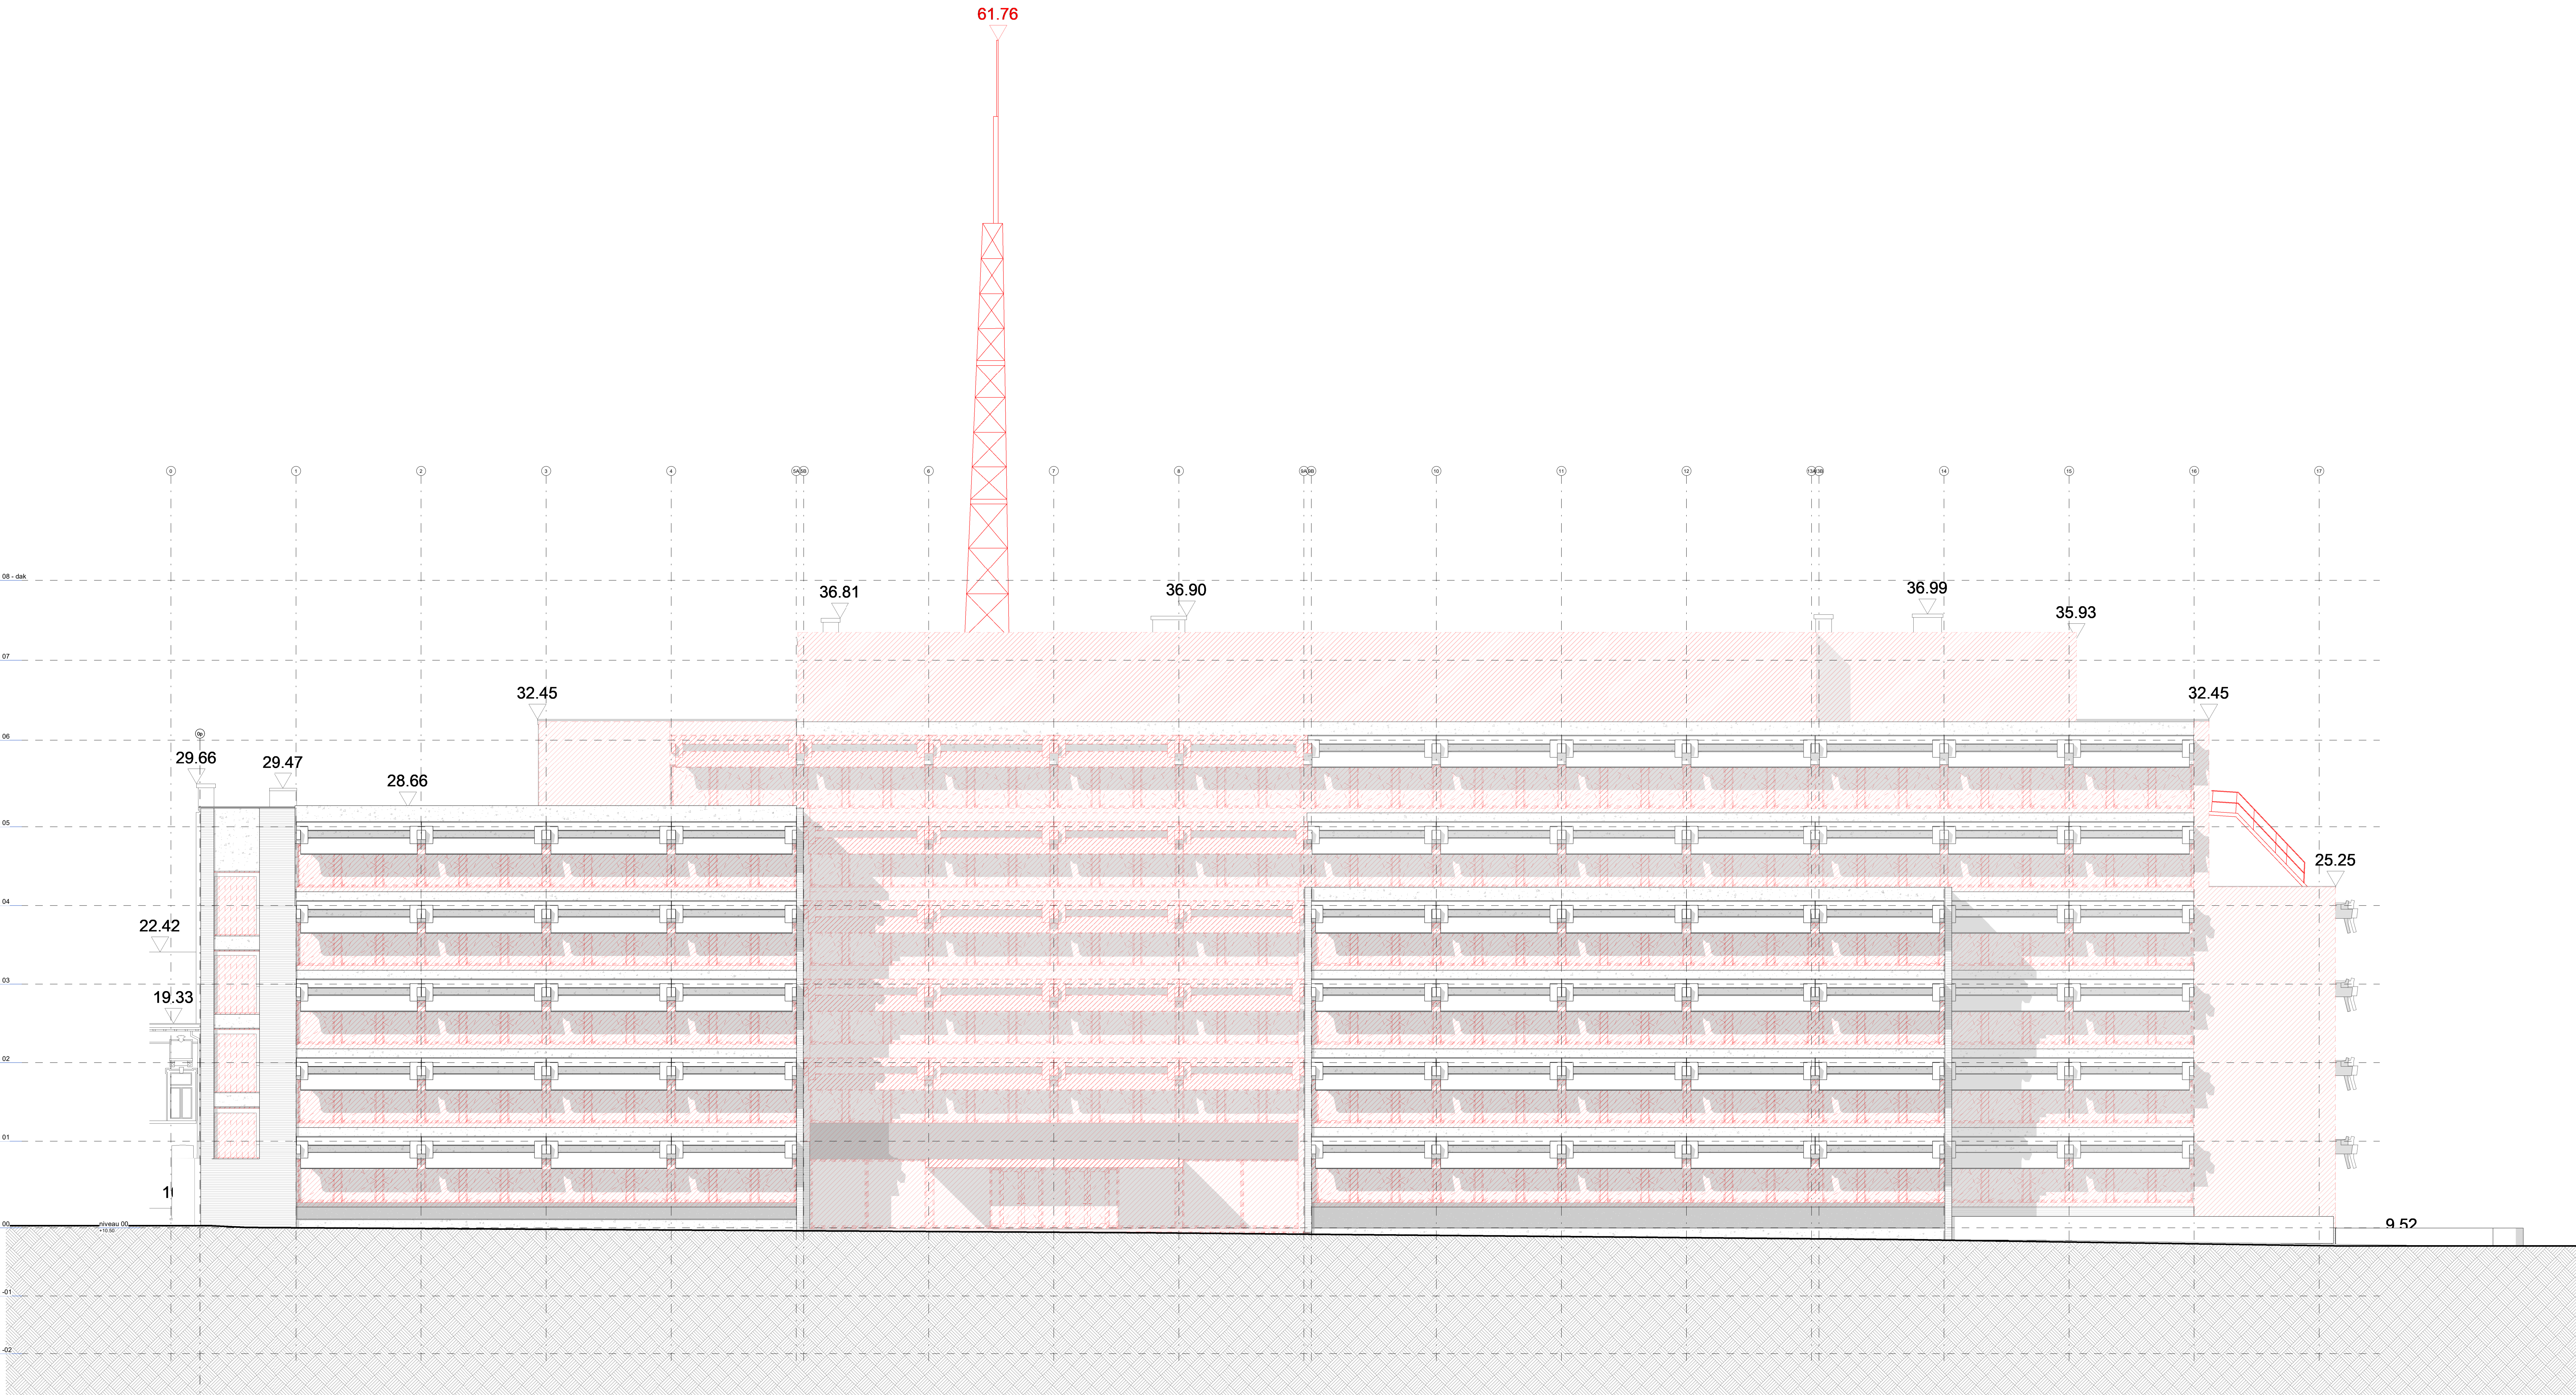

PROJECT			
Renovatie en gedeeltelijke functiewijziging van een gebouw			
TER PLAETEN			
Sint-Lievenlaan 23-33 - Leuvenstraat 84 en 90, 3000 Gent			
BOUWHEER		veringenoegd door BV Real Value Management van vervingenoegd door Robert Vermeir	
Alides			
Fonselaan 18/19, 3000 Gent		09 240 01 10 info@alides.be	
ARCHITECT		veringenoegd door J. Eyck	
Jaspers-Eyers Architects		ARCHITECT	
www.jaspers-eyers.be		veringenoegd door D. Bollen	
Tourenstraat 20/21		Bovenbouw Architectuur	
09 228 17 83		Lange Leuvenstraat 145, 2000 Antwerpen	
info@jaspers-eyers.be		03 230 34 84	
STABILITEIT		SPECIALE TOEGEREKENEN	
fraeye & partners		CES nv	
Antwerpsvestweg 30/31 - 3000 Gent		Brusselsesteenweg 290 - 1170 Aars	
09 228 17 83		02 452 20 82	
info@fraeyepartners.be		info@ces.be	
VEELWERKCOÖRDINATOR		ARCHITECT	
VETO & Partners NV		Bureau De Fonseca	
Houtenstraat 25 - 3600 Oostende		De Vilegas de Cierstraat 182 - 1853 Grimbergen	
05 362 04 40		02 267 05 38	
info@veto-partners.be		contact@bureau Fonseca.be	
EPS-VERSLAGGEVER		REALEAD BV	
Lilaardstraat 194 - 8791 Beveren - Lila		477 73 25 06	
info@realead.be		info@realead.be	

Omgevingsvergunning Aanvraag

Gevel Zuid

bestaande toestand



project: BA_TP_G_B_201

getekend: EB
getekend: JD
getekend: JE

datum: 10/07/2025
schaal: 1 : 100