


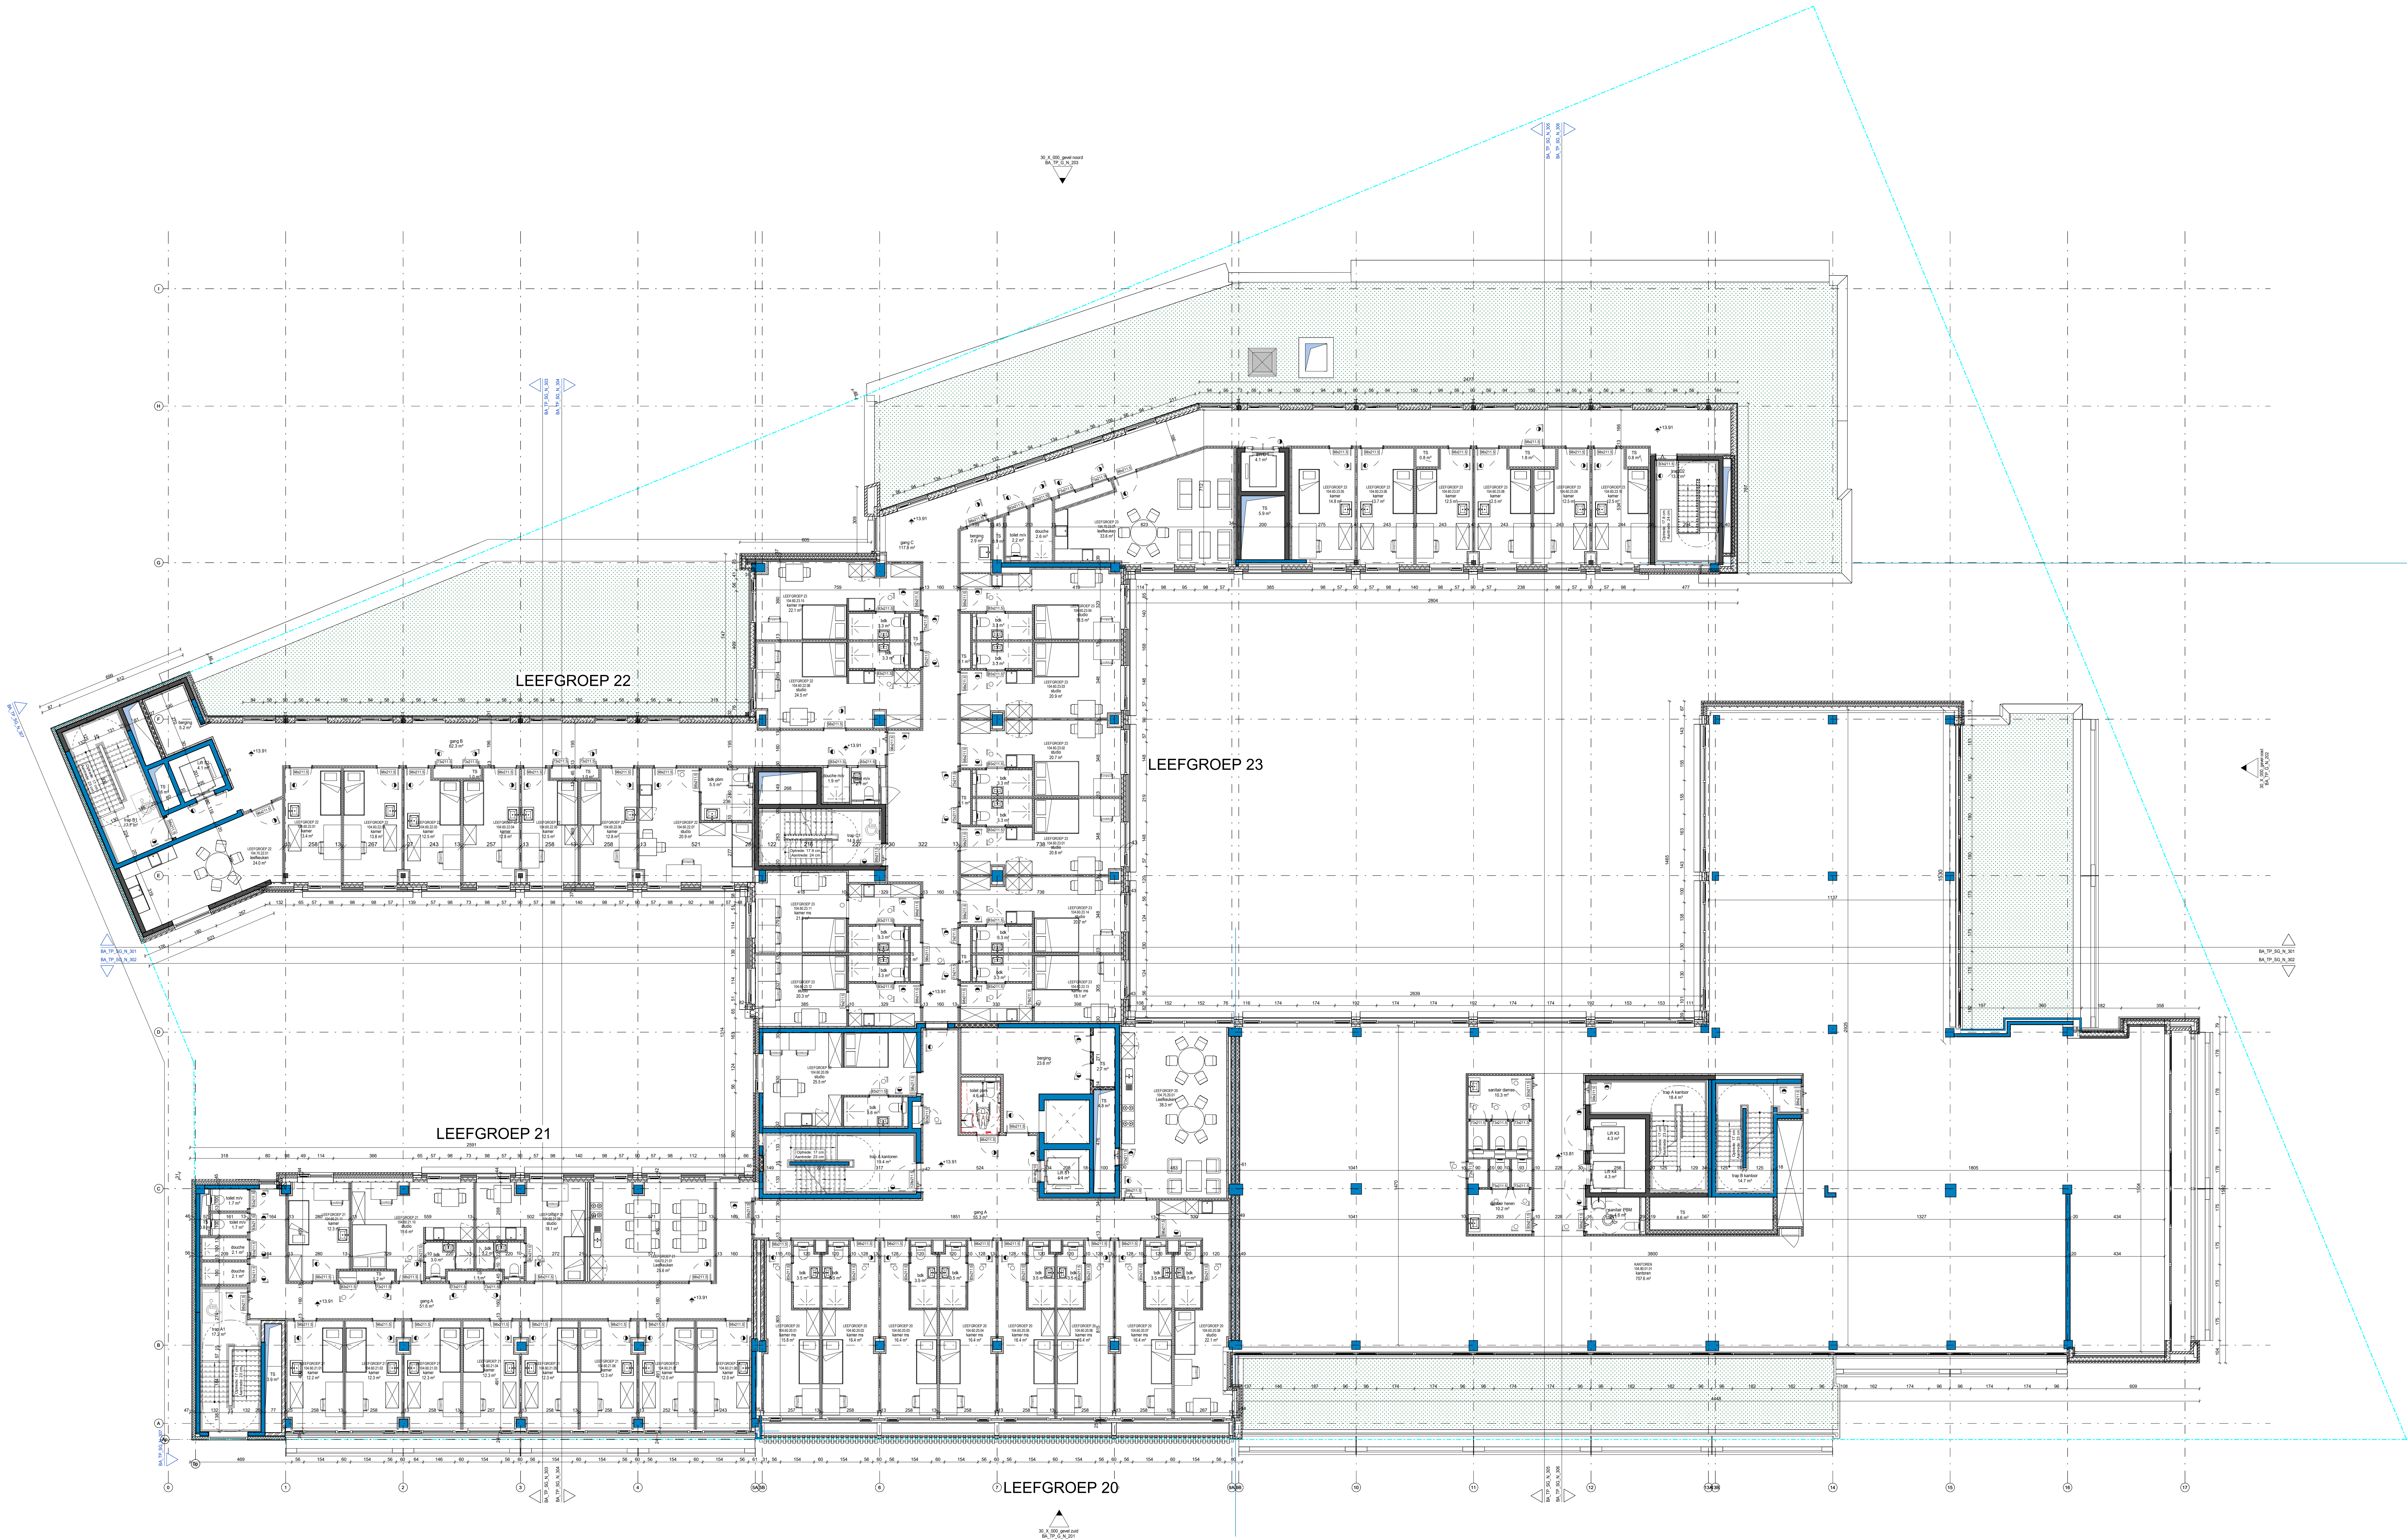

PROJECT	
Renovatie en gedeeltelijke functiewijziging van een gebouw	
TER PLAETEN	
Sint-Lievenlaan 23-33 - Leuvenstraat 84 en 90, 3000 Gent	
BOUWHEER	Alides Fonssestraat 201, 3000 Gent 09 240 01 10 info@alides.be
ARCHITECT	Jaspers-Eyers Architects www.jaspers-eyers.be T: +32 (0)20 71 11 11 M: +32 (0)20 71 11 12 E: info@jaspers-eyers.be
STABILITEIT	fraeye & partners Antwerpskaaiweg 30/201 - 3000 Gent 09 238 17 83 info@fraeyepartners.be
VEERSTERKINGSCONTOUR	VETO & Partners NV Houtenstraat 25 - 3600 Oostende 05 362 04 44 info@vetopartners.be
EPB-VERSLAGGEVER	REALED BV Lilaardstraat 194 - 8791 Bevelen - Leie 477 73 25 05 info@realeed.be
ARCHITECT	Bovenbouw Architectuur Lange Ledenstraat 145 - 2000 Antwerpen 03 230 34 84 info@bovenbouw.be
SPECIALE TOEGANGEN	CES nv Brusselsesteenweg 290 - 1730 Aarschot 02 452 20 82 info@ces.be
AKOESTIEK	Bureau De Fonseca De Vilgotes de Cierstraat 182 - 1853 Grimbergen 02 267 05 38 contact@bureaudefonseca.be

Omgevingsvergunning Aanvraag

Verdieping +4

nieuwe toestand

personeel
BA_TP_P_N_104



getekend: Author
getekend: Checker
getekend: JE

datum:
07/11/2025

schaal:
1 : 100