


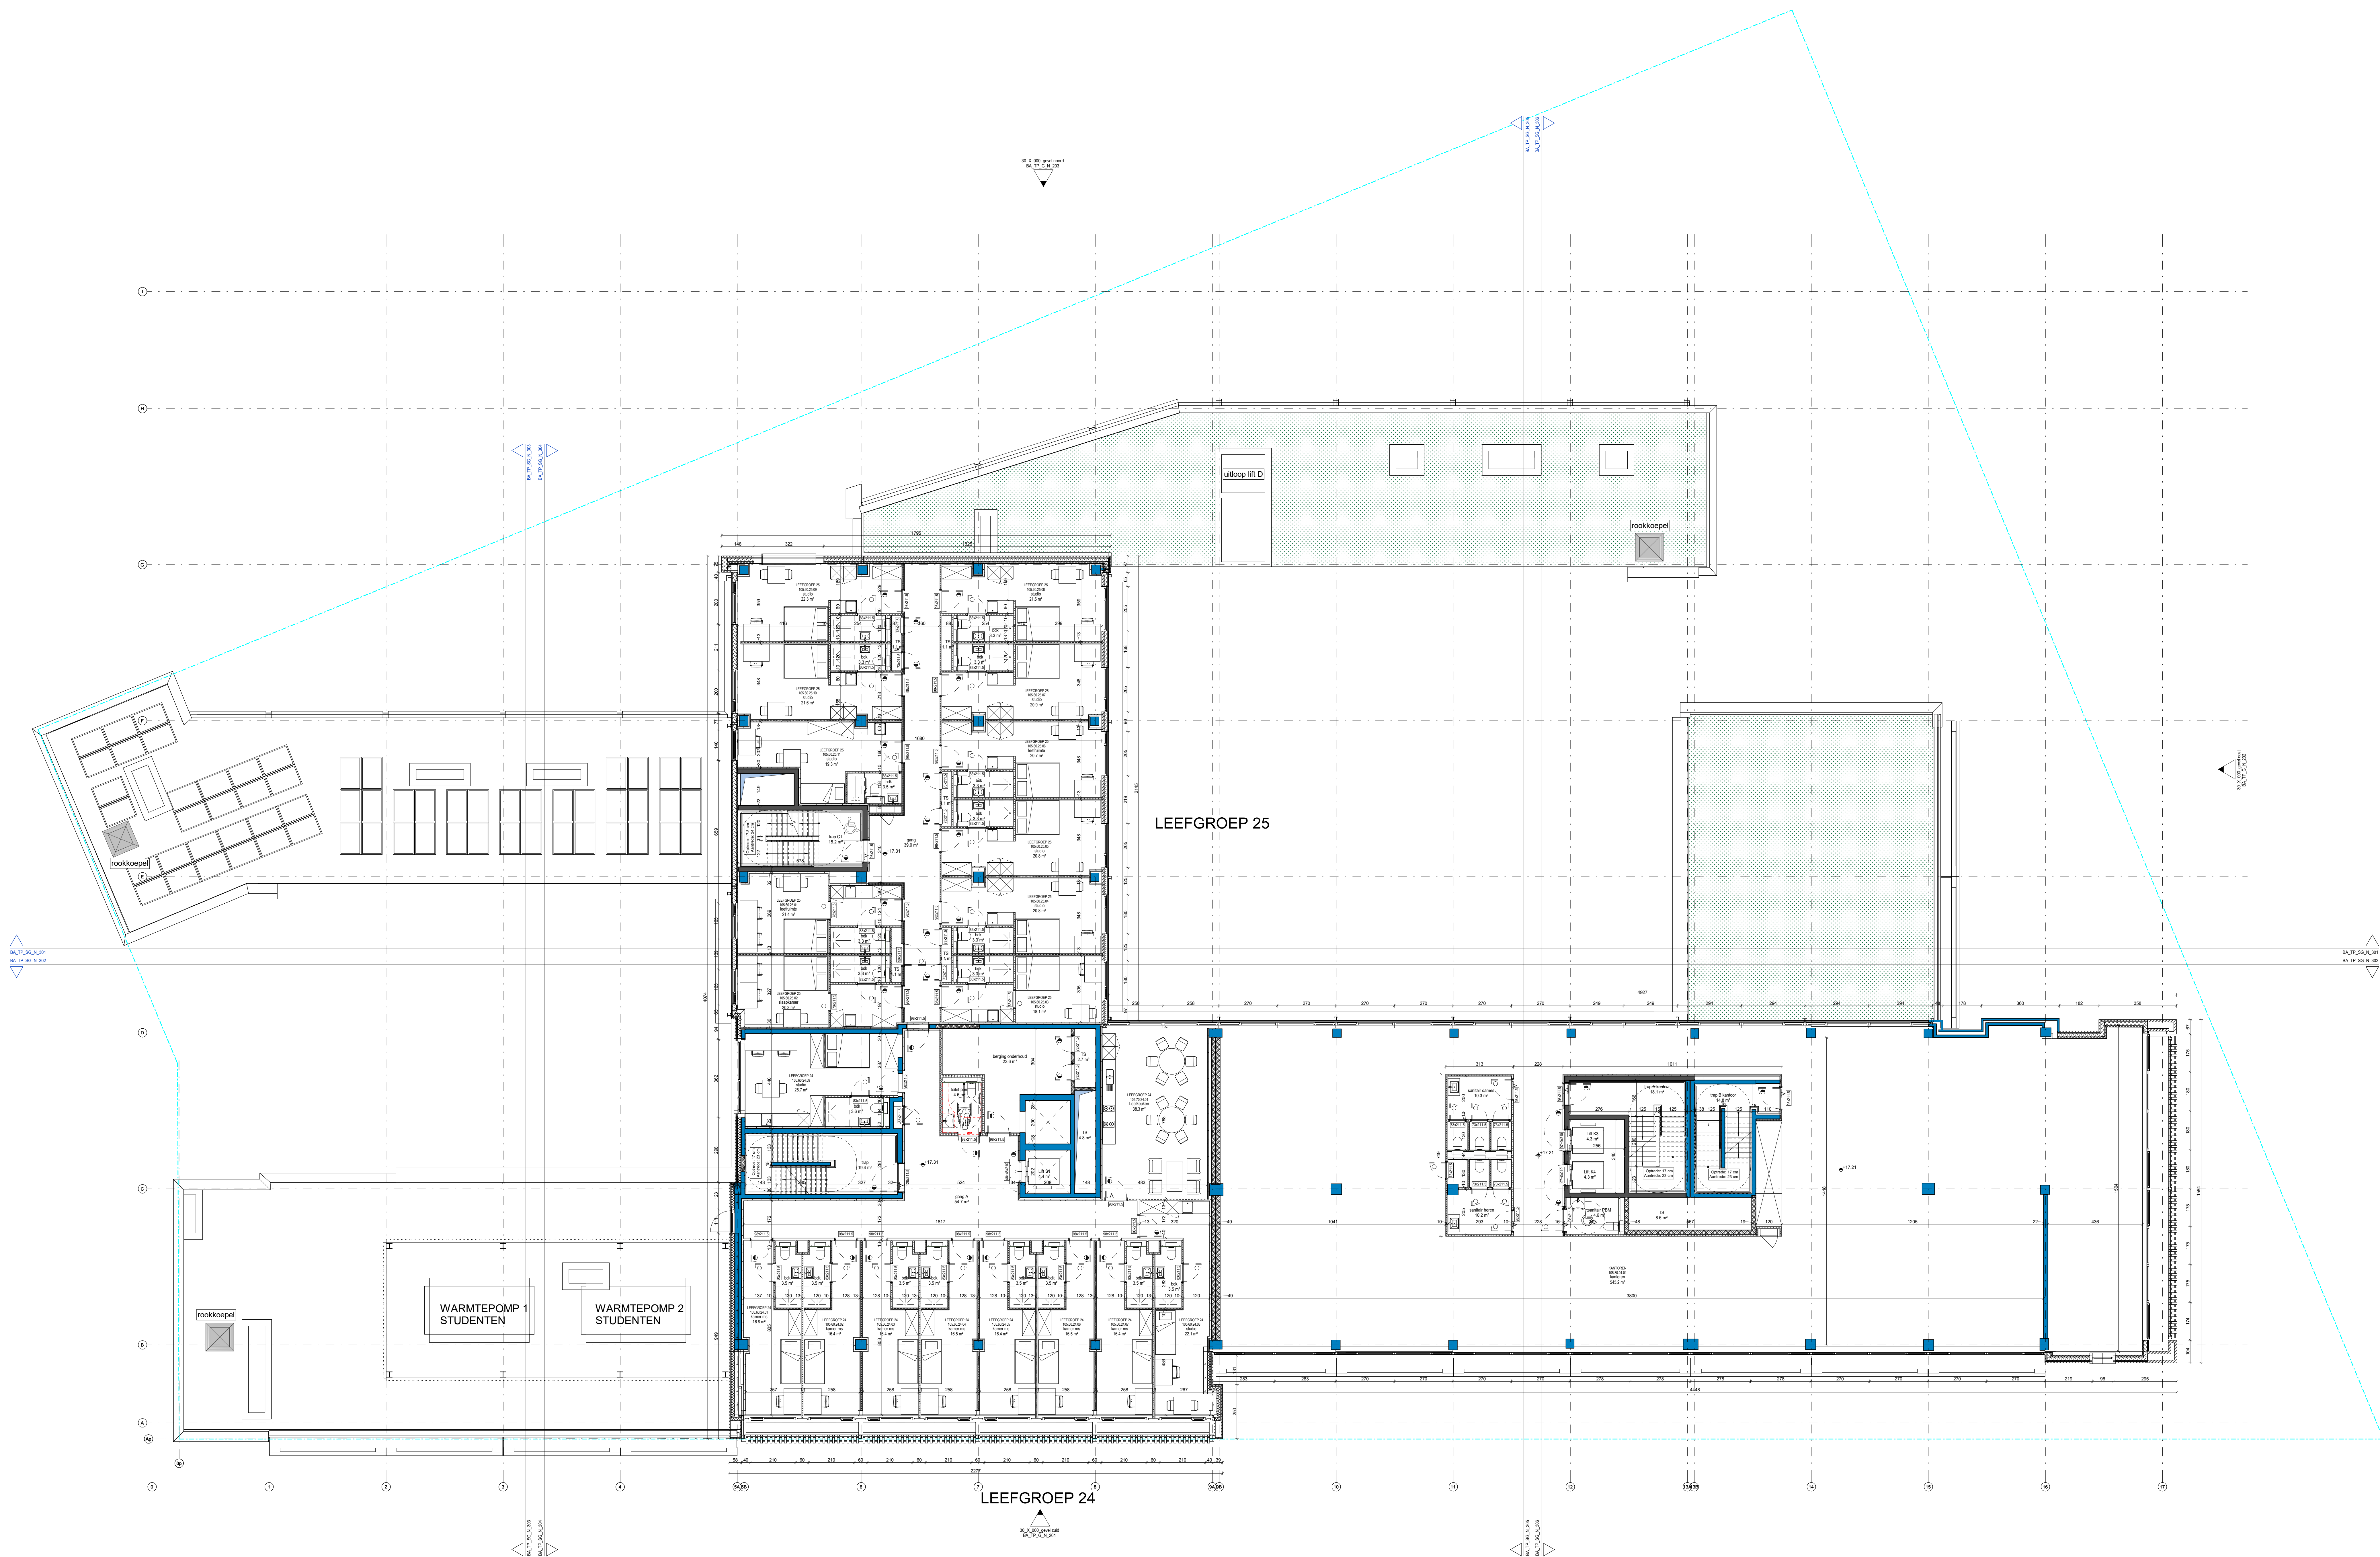

PROJECT	
Renovatie en gedeeltelijke functiewijziging van een gebouw	
TER PLAETEN	
Sint-Lievenlaan 23-33 - Leuvenstraat 84 en 90, 3000 Gent	
BOUWHEER	Alides Fonssestraat 88bus 201, 3000 Gent 09 240 01 10 info@alides.be
ARCHITECT	Jaspers-Eyers Architects www.jaspers-eyers.be T: +32 (0)20 31 11 11 F: +32 (0)20 31 11 12 info@jaspers-eyers.be
STABILITEIT	fraeye & partners Antwerpselaanweg 30/201 - 3000 Gent 09 238 11 83 info@fraeyepartners.be
VEELGEDEESCOORDINATOR	VETO & Partners NV Houtenstraat 25 - 3600 Oostende 05 362 04 44 info@vetspartners.be
EPS-VERSLAGGEVER	REALED BV Lindendreef 194 - 8791 Bevelen - Leie 477 73 25 05 info@realeed.be
ARCHITECT	Bovenbouw Architectuur Lange Ledenstraat 145, 2000 Antwerpen 03 230 34 84 info@bovenbouw.be
SPECIALE TOEGEWIJNDEN	CES nv Brusselsesteenweg 290 - 1730 Aase 02 452 20 82 info@ces.be
AKOESTIEK	Bureau De Fonseca De Vilgotes de Cierensstraat 182 - 1853 Grimbergen 02 267 05 38 contact@bureaudefonseca.be

Omgevingsvergunning Aanvraag

Verdieping +5

nieuwe toestand

persoon: BA_TP_P_N_105



getekend: Author
gecheckt: Checker
datum: 10/07/2025
schaal: 1 : 100