


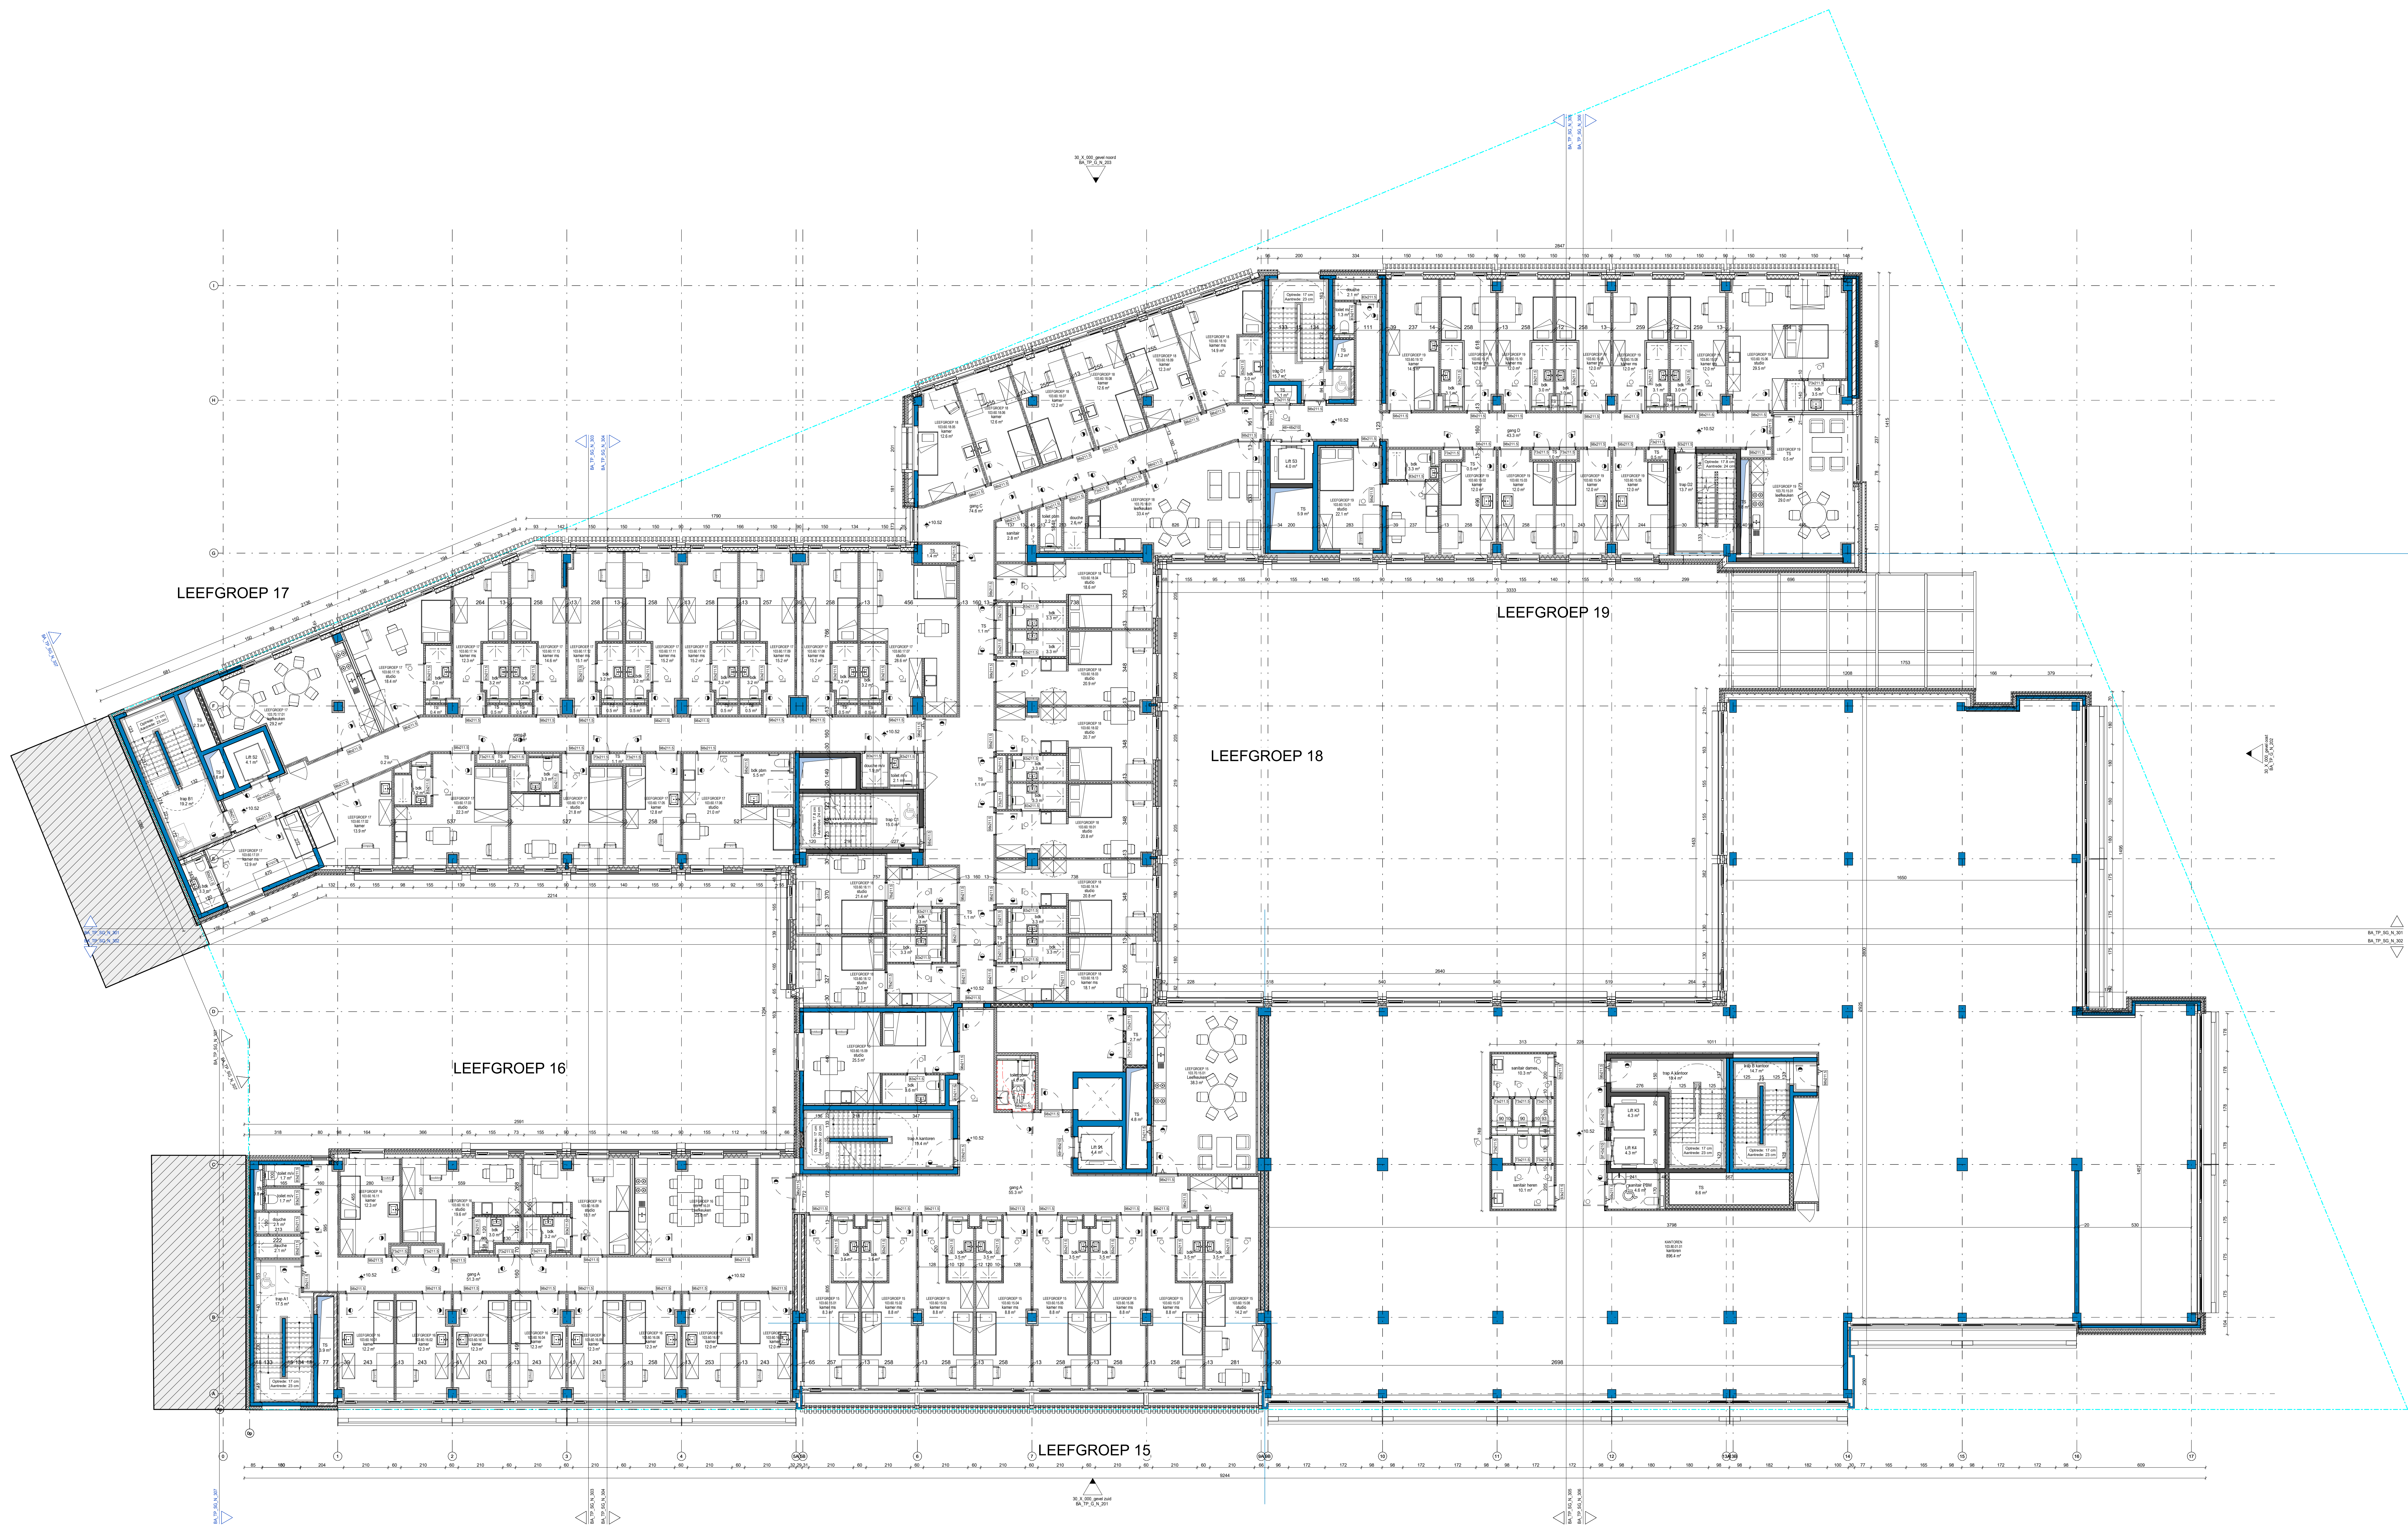

PROJECT			
Renovatie en gedeeltelijke functiewijziging van een gebouw			
TER PLAETEN			
Sint-Lievenlaan 23-33 - Leuvenstraat 84 en 90, 3000 Gent			
BOUWHEER		veringenoegd door BV Real Value Management voor omgevingsvergunning van Robert Vermeir	
Alides			
Fonselaan 201, 3000 Gent		09 240 01 10 info@alides.be	
ARCHITECT		veringenoegd door J. Eynde	
Jaspers-Eyers Architects		ARCHITECT	
www.jaspers-eyers.be		Bovenbouw Architectuur	
Tennissenstraat 20/1		Lange Leuvenstraat 145, 2000 Antwerpen	
09 228 17 83		03 230 34 84	
info@jaspers-eyers.be		info@bovenbouw.be	
STABILITEIT		SPECIALE TOEGEWIJDE	
fraeyo & partners		CES nv	
Antwerpskaaiweg 30/201 - 3000 Gent		Brusselsesteenweg 290 - 1730 Aarschot	
09 228 17 83		02 452 20 82	
info@fraeyo-partners.be		info@ces.be	
VEELJARENCOÖRDINATOR		AKROSTIEK	
VETO & Partners NV		Bureau De Fonseca	
Houtenstraat 25 - 3000 Oostende		De Vilgels de Cierstraat 182 - 1853 Grimbergen	
09 362 04 44		02 267 03 38	
info@veto-partners.be		contact@bureau Fonseca.be	
EPB-VERSLAGGEVER		REALEAD BV	
Libaardestraat 194 - 8791 Beveren - Lede		477 73 25 05	
info@realead.be			

Omgevingsvergunning Aanvraag

Verdieping +3

nieuwe toestand

personeel
BA_TP_P_N_103



getekend: Author
datum: 07/11/2025
gecheckt: Checker
1 : 100