


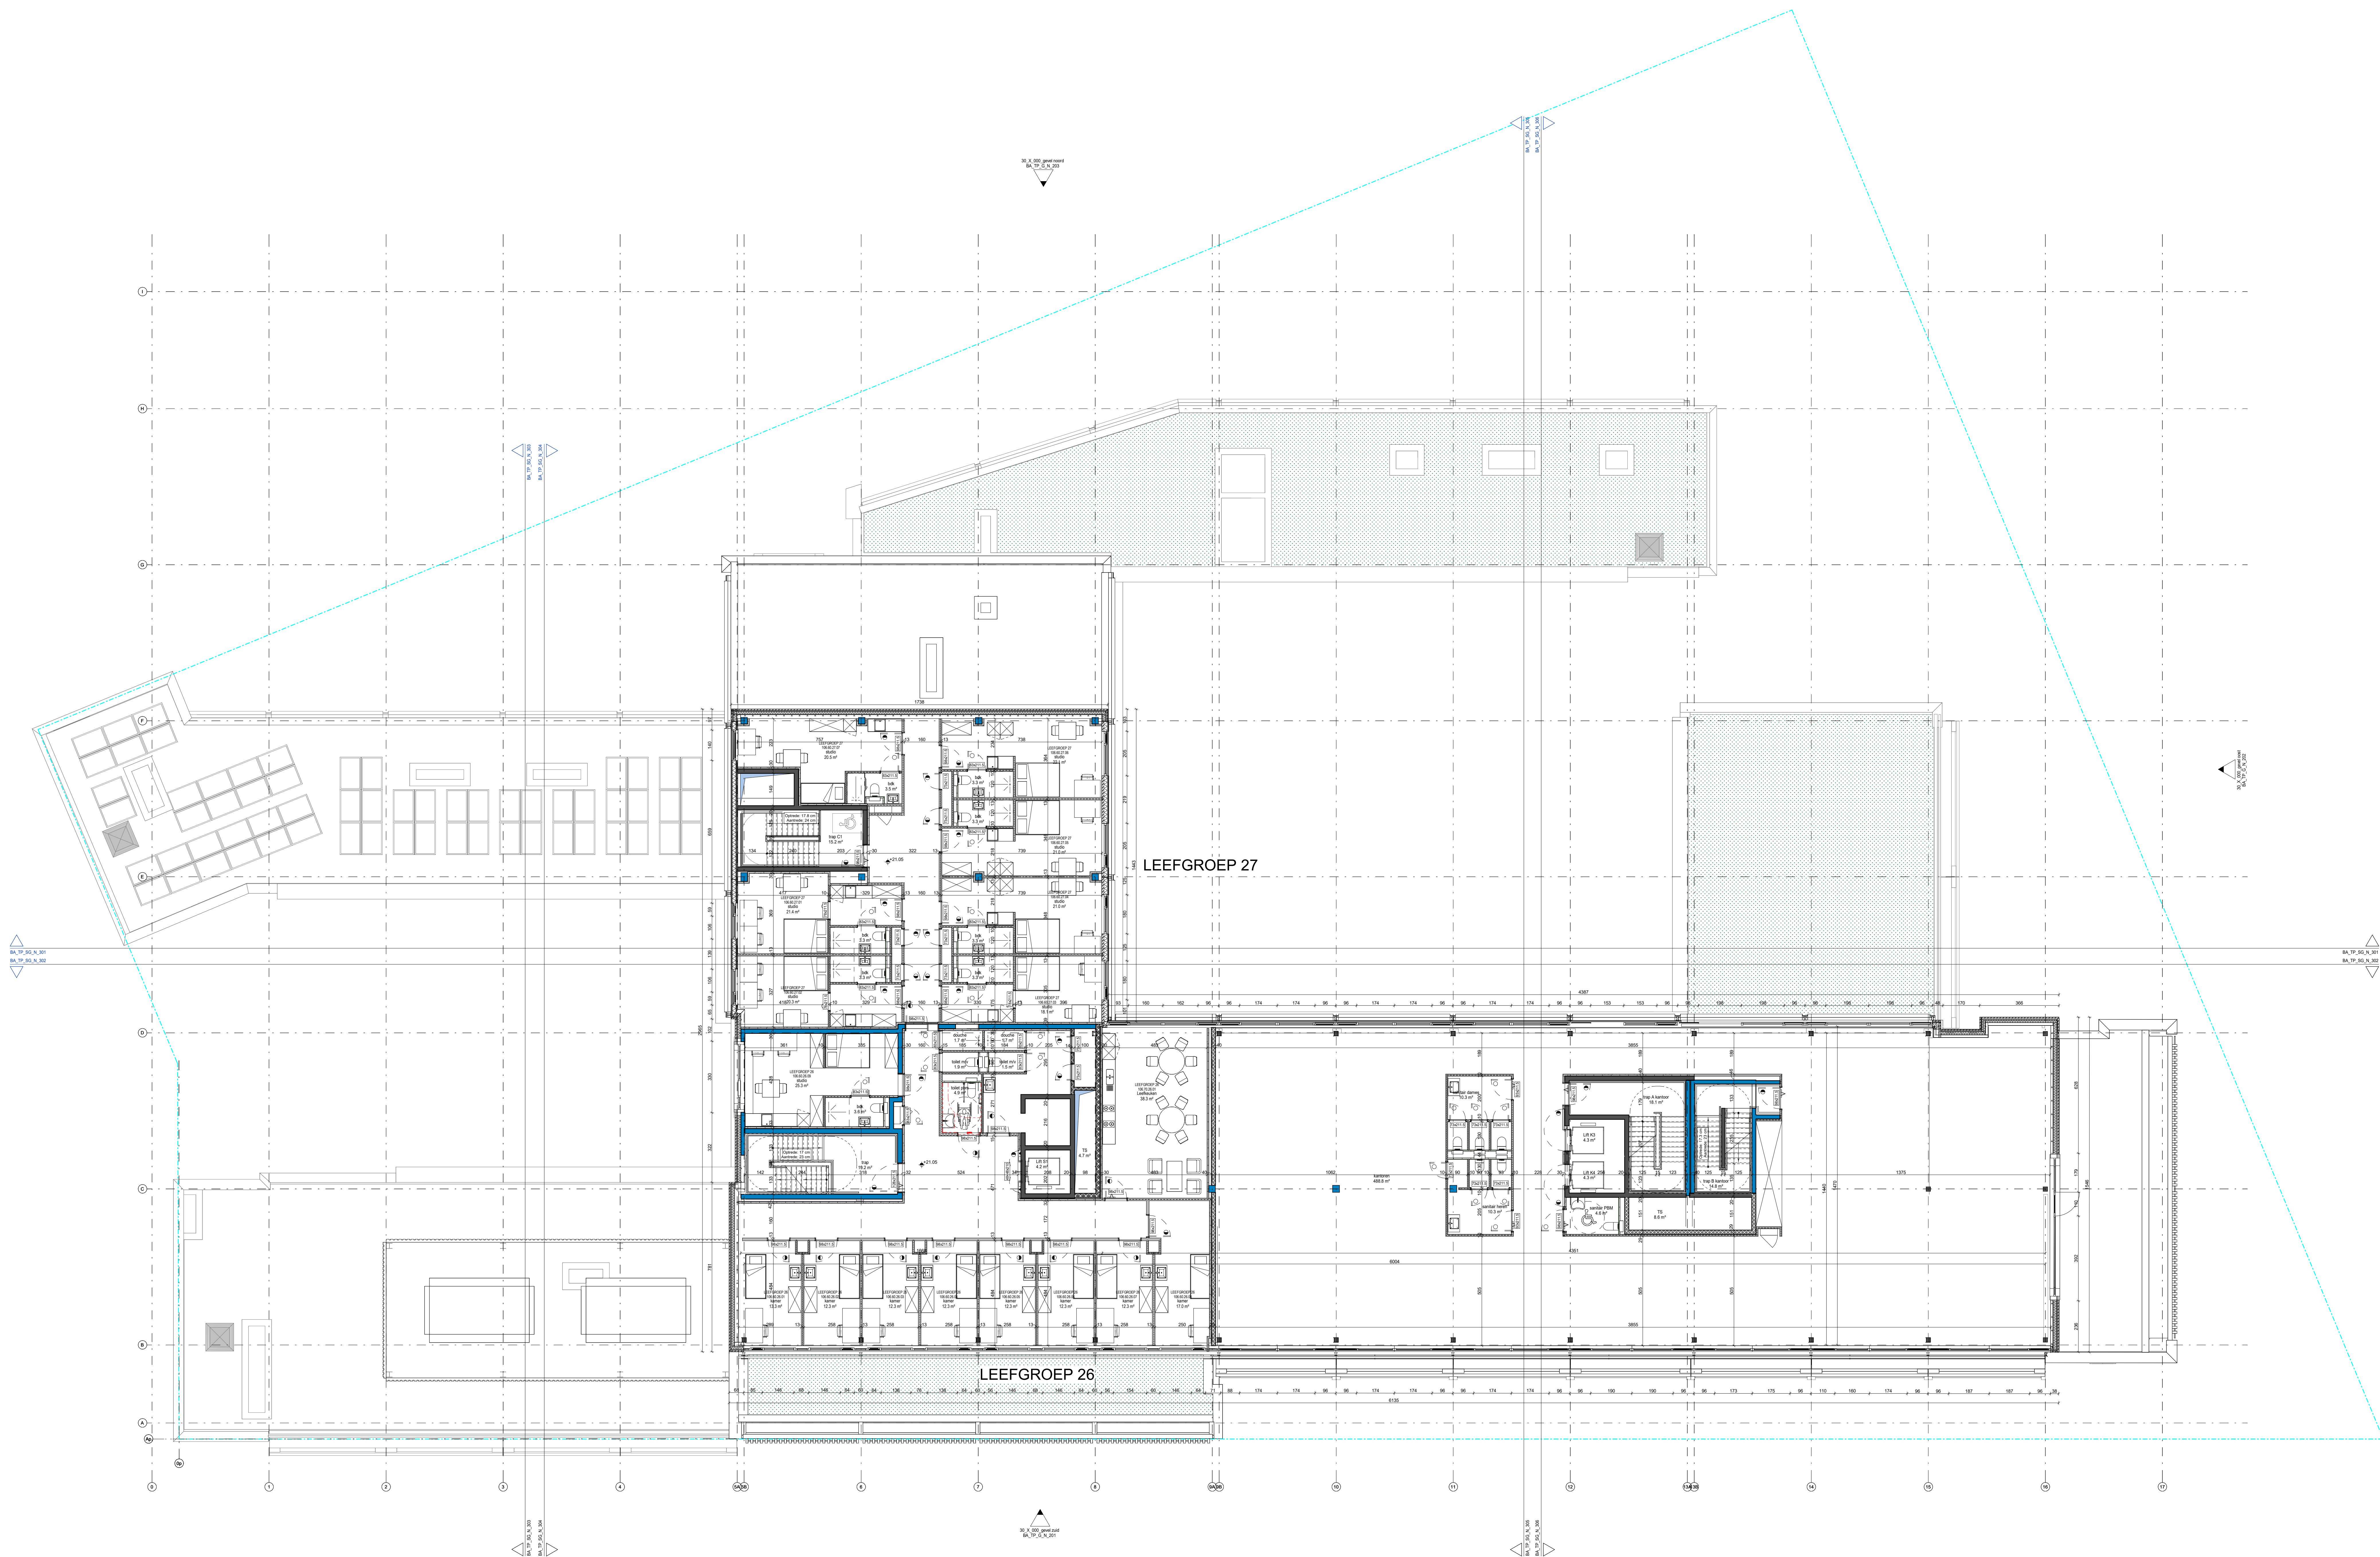

PROJECT		
Renovatie en gedeeltelijke functiewijziging van een gebouw		
TER PLAETEN		
Sint-Lievenlaan 23-33 - Leuvenstraat 84 en 90, 9000 Gent		
BOUWHEER		
Alides		vertrouwingsplicht door BV Real Value Management voor ontwerpbureaus van Robert Vermeir
Fonselaan 201, 9000 Gent		09 240 01 10 info@alides.be
ARCHITECT		
Jaspers-Eyers Architects		ARCHITECT
www.jaspers-eyers.be		vertrouwingsplicht door D. Smeets
Touwenstraat 20/14		Bovenbouw Architectuur
Regenweg 118		Large Ledenstraat 145, 2000 Antwerpen
Touwenstraat 12		03 230 34 84 info@bovenbouw.be
STABILITEIT		
fraeye & partners		SPECIALE TECHNIEKEN
Antwerpskaaiweg 30/201 - 9000 Gent		CES nv
09 228 17 83		Brusselsesteenweg 290 - 1730 Aarschot
info@fraeyepartners.be		02 452 20 82 info@ces.be
VERKEERSCOÖRDINATOR		
VETO & Partners NV		ARCHITECT
Houtenstraat 25 - 3600 Oostende		Bureau De Fonseca
05 362 04 45		De Vilegates de Cierensstraat 182 - 1853 Grimbergen
info@vetspartners.be		02 267 03 38 contact@bureau Fonseca.be
EPS-VERSLAGGEVER		
REALED BV		REALED
Lilaardstraat 194 - 8791 Bevelen - Lila		
477 73 25 05		
info@realeed.be		

Omgevingsvergunning Aanvraag

Verdieping +6

nieuwe toestand



persoon: BA_TP_P_N_106

getekend: Author
gecheckt: Checker
datum: 10/07/2025
schaal: 1 : 100