


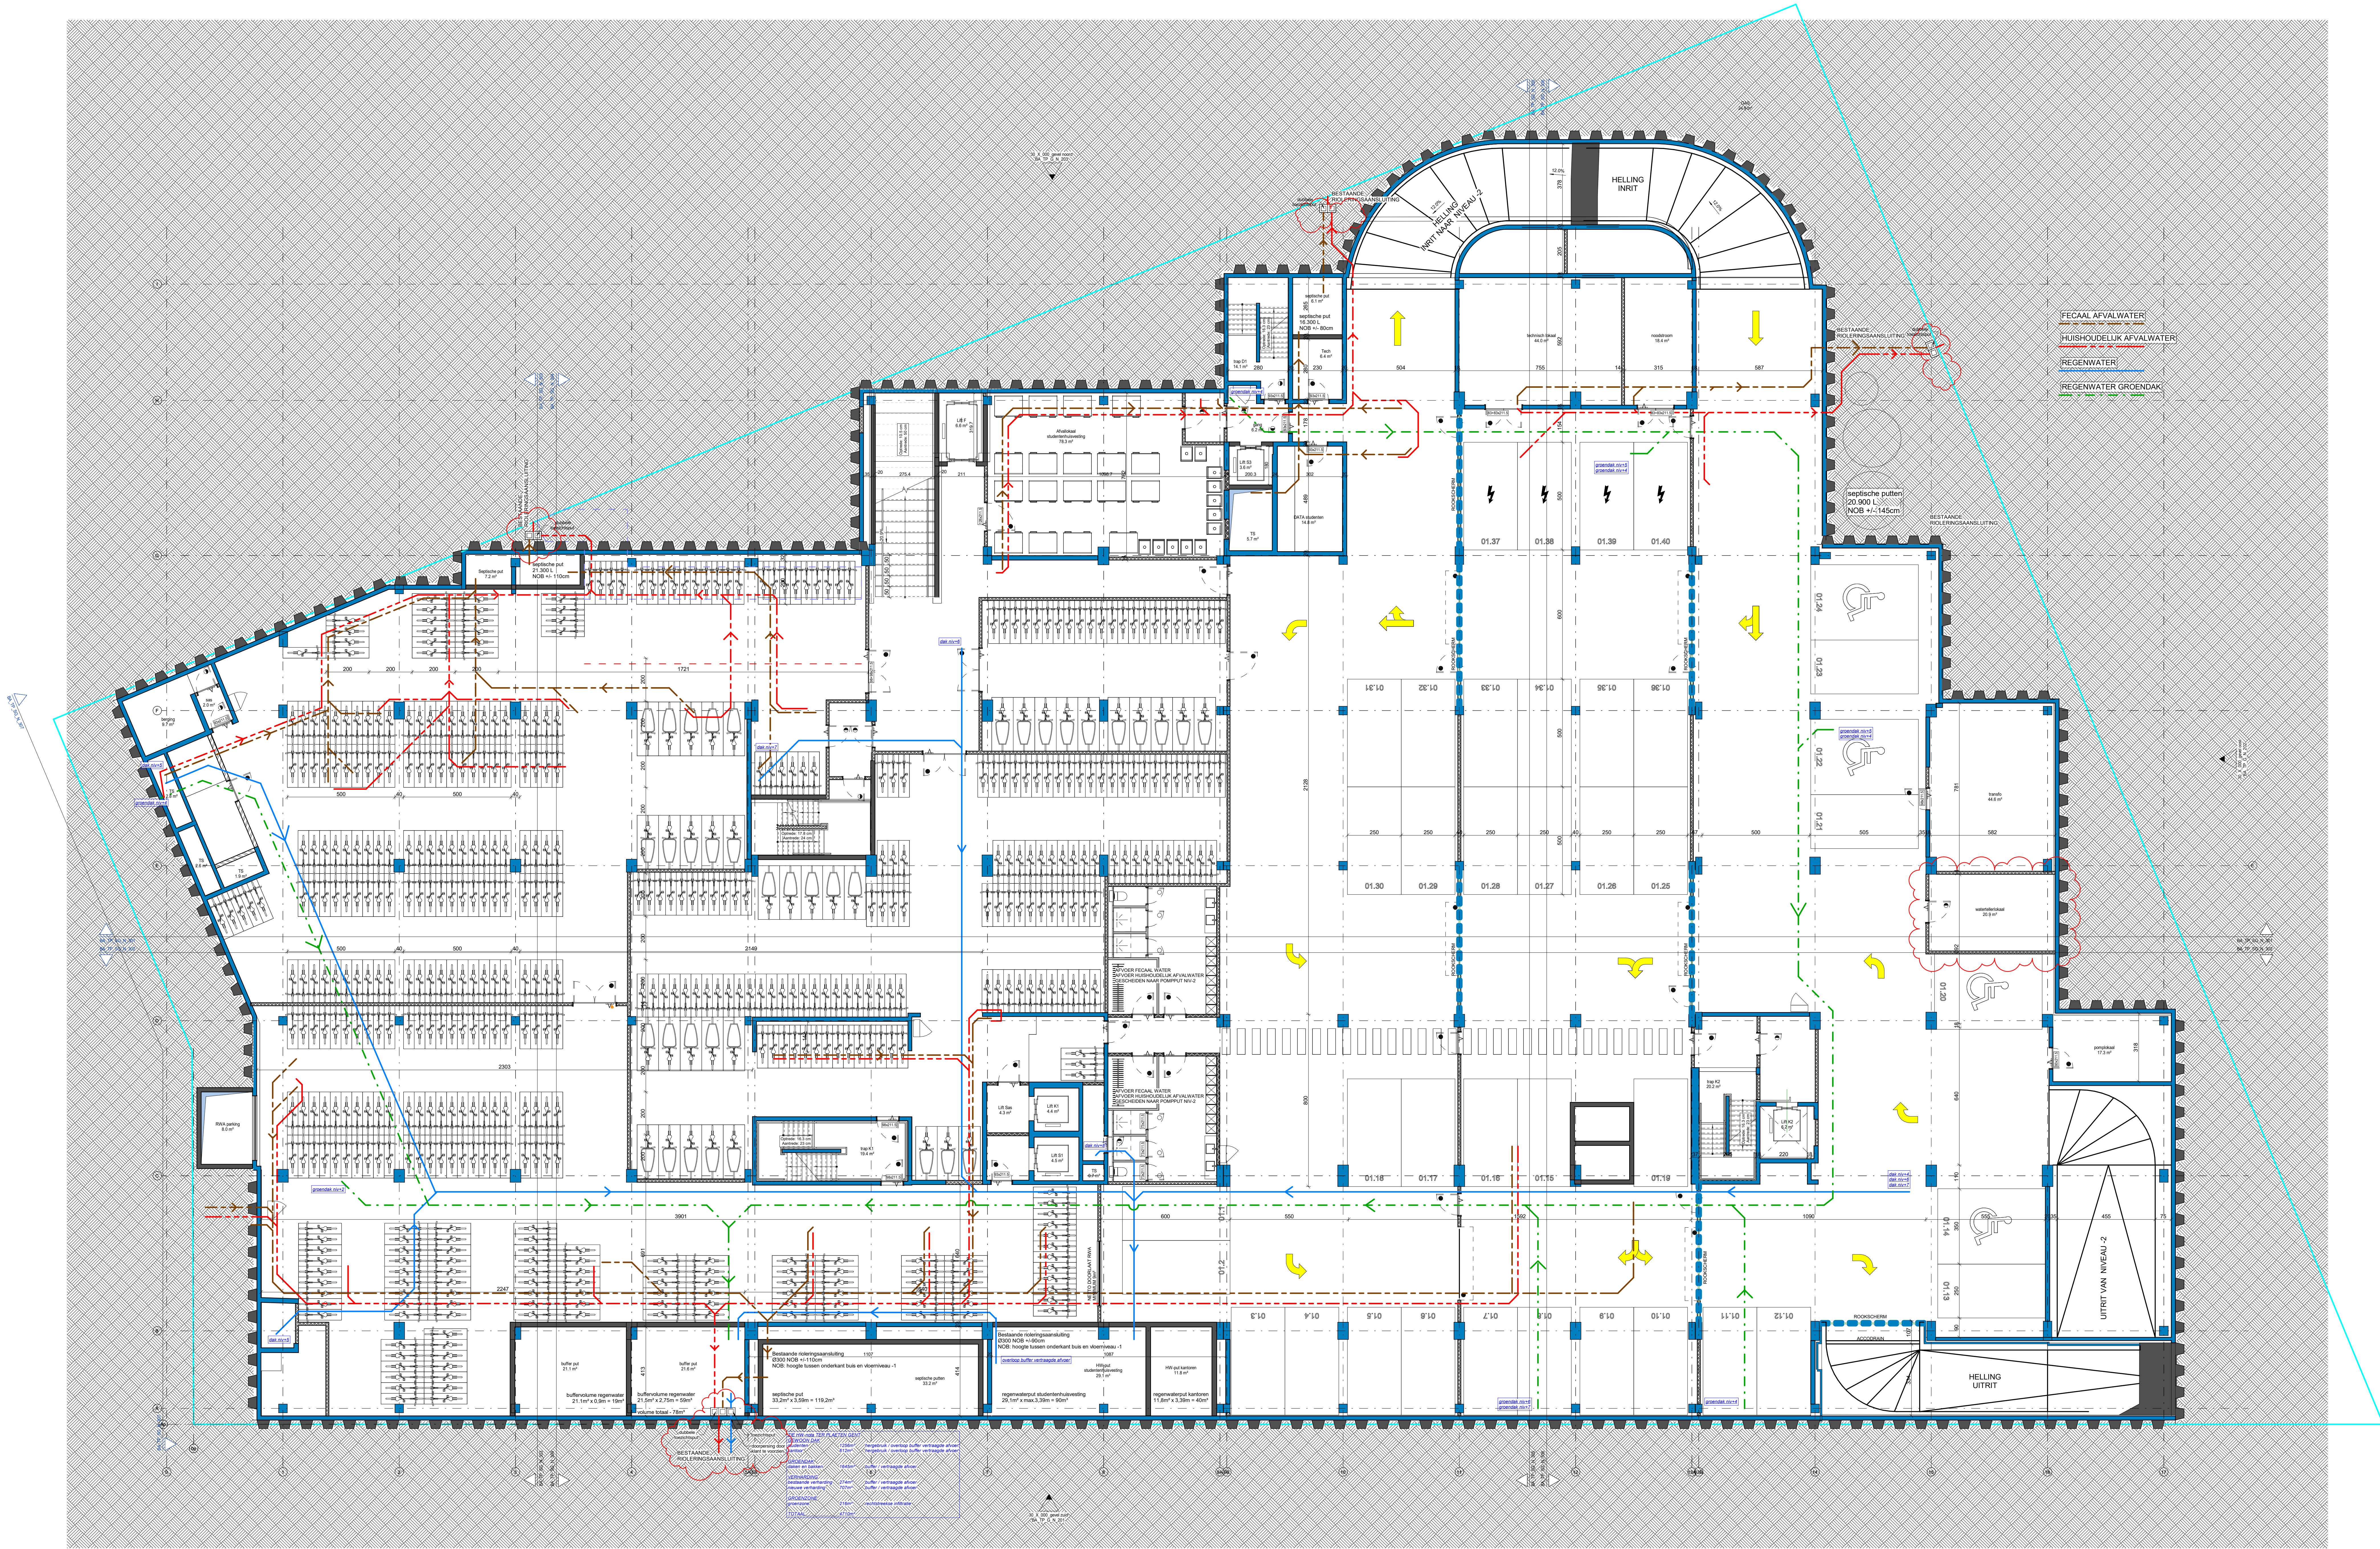

PROJECT

Renovatie en gedeeltelijke functiewijziging van een gebouw

TER PLAETEN

Sint-Lavenslaan 23-33 - Leuvenstraat 84 en 90, 3000 Gent

BOUWHEER

Alides

Fonsecastraat 201, 3000 Gent
09 240 01 10
info@alides.be

omgevingsvergunning door BV Real Value Management
van omgevingsvergunning door Robert Leroy

ARCHITECT

Jaspers-Eyers Architects

www.jaspers-eyers.be
T: +32 (0)20 71 11 11
F: +32 (0)20 71 11 12
info@jaspers-eyers.be

veringenoegd door J. Eyers

ARCHITECT

Bovenbouw Architectuur

Lange Ledenstraat 145, 2000 Antwerpen
03 230 34 84
info@bovenbouw.be

veringenoegd door D. Boven

STABILITEIT

fraeyo & partners

Antwerpselaanweg 30/201 - 3000 Gent
09 238 17 83
info@fraeyo.be

fraeyo & partners

VEELWERKCOORDINATOR

VETO & Partners NV

Houtelaan 25 - 3600 Oostende
09 360 04 44
info@vetopartners.be

VECTO

EPV-VERSLAGGEVER

REALED BV

Libaardestraat 194 - 8791 Bevelen - Leie
477 73 20 06
info@realed.be

REALED

SPECIALE TOEGANGEN

CES nv

Brusselsesteenweg 290 - 1730 Aase
02 452 20 02
info@ces.be

ces

AKROTIK

Bureau De Fonseca

De Vilgels de Cierstraat 182 - 1853 Grimbergen
02 267 00 38
contact@bureaudefonseca.be

DE FONSECA

Omgevingsvergunning
Aanvraag

Parking -1 riolering

nieuwe toestand

persoon: BA_TP_P_N_902

gebied: EB

datum: 28/11/2025

regio: JO

afzender: JE

schaal: 1 : 100