


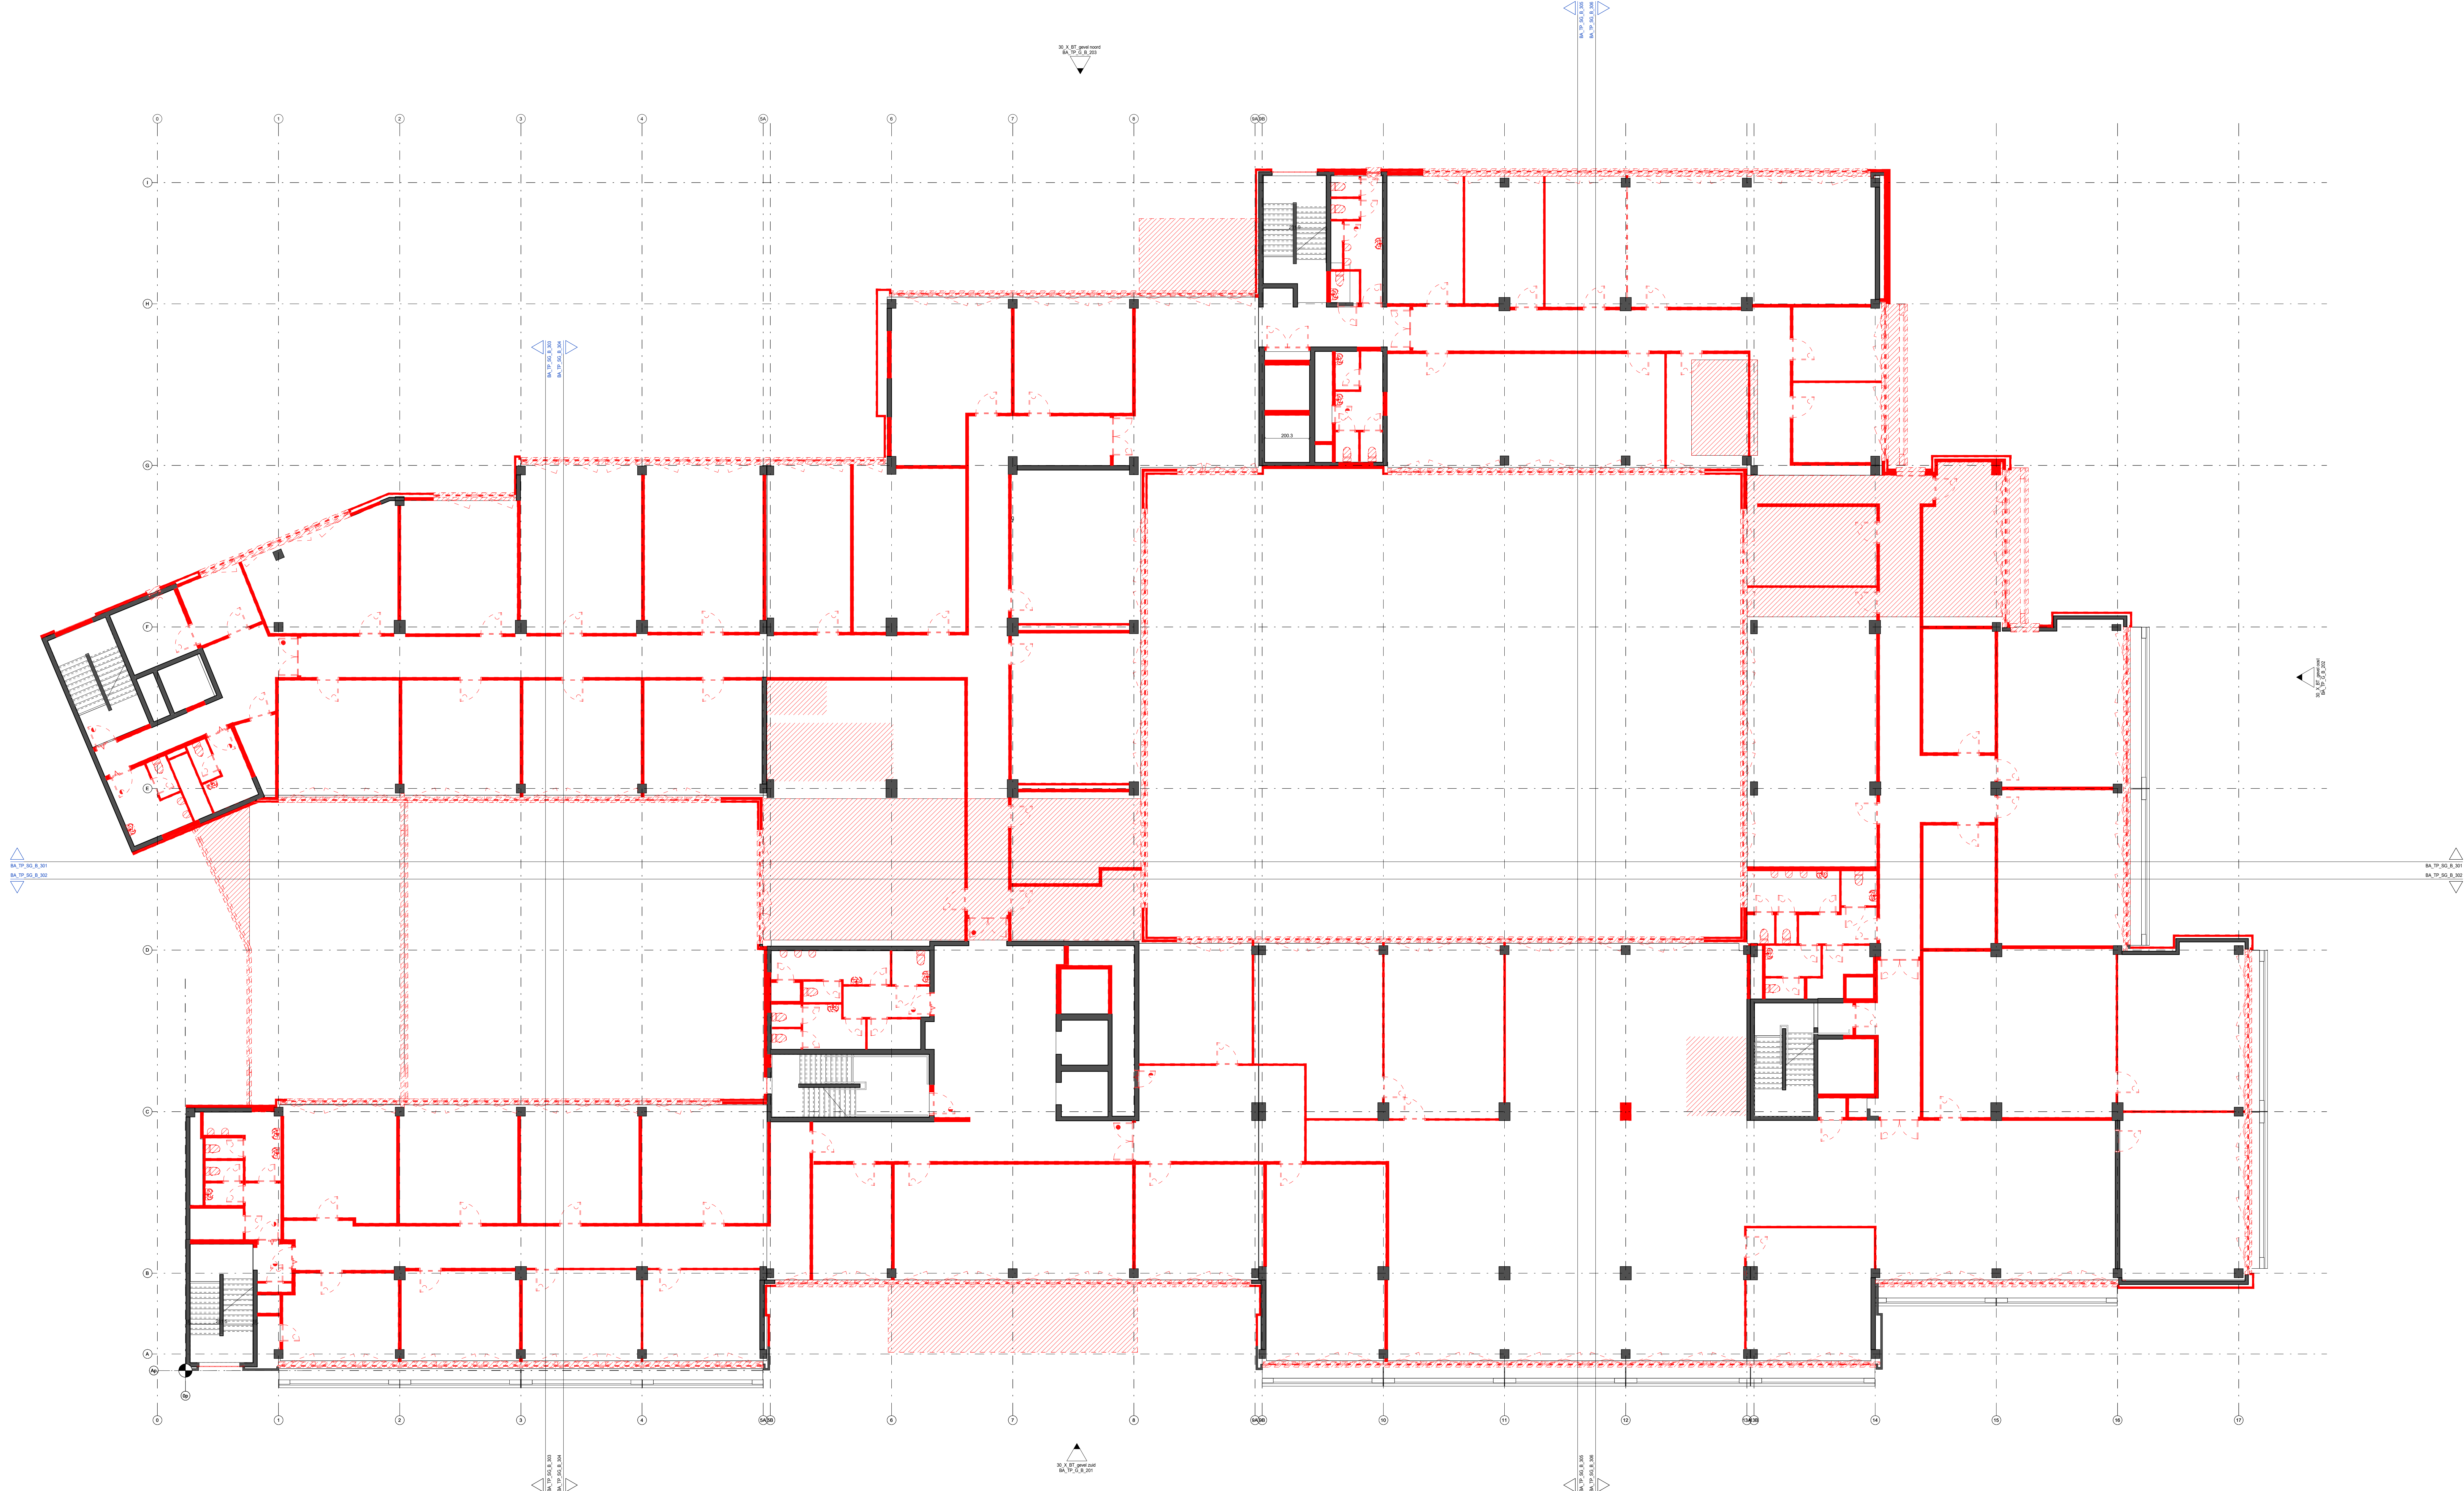

PROJECT Renovatie en gedeeltelijke functiewijziging van een gebouw TER PLAETEN Sint-Lievenlaan 23-33 - Leuvenstraat 84 en 90, 3000 Gent			
BAUWHEER Alides Fonsecastraat 88/90, 3000 Gent 09 240 01 10 info@alides.be		veringeworpt door BV Real Value Management veringeworpt door D. Dierckx	
ARCHITECT Jaspers-Eyers Architects www.jaspers-eyers.be Tenisonstraat 20/24 3000 Leuven 03 252 04 44 info@jaspers-eyers.be		ARCHITECT Bovenbouw Architectuur Lange Ledenstraat 145, 2000 Antwerpen 03 230 34 84 info@bovenbouw.be	
STABILITEIT fraeye & partners Antwerpskaaiweg 30/31 - 3000 Gent 09 238 11 83 info@fraeye.nl		SPECIALE TOEGEWIJDE CES nv Brusselsesteenweg 290 - 1730 Aarschot 03 252 20 82 info@ces.be	
VEERKREDIETCOORDINATOR VETO & Partners NV Houtlandstraat 25 - 3000 Oostende 03 262 04 44 info@veto.be		ARCHITECT Bureau De Fonseca De Vlietweg de Cierstraat 182 - 1853 Grimbergen 03 267 03 38 contact@bureaudefonseca.be	
EPB-VERSLAGGEVER REALED BV Libaardstraat 194 - 8791 Beveren - Leie 477 73 25 05 info@realeed.be			

Omgevingsvergunning Aanvraag

Verdieping +1

bestaande toestand

BA_TP_P_B_101



getekend: EB
getekend: JD
getekend: JE

datum:
10/07/2025

schaal:
1 : 100