


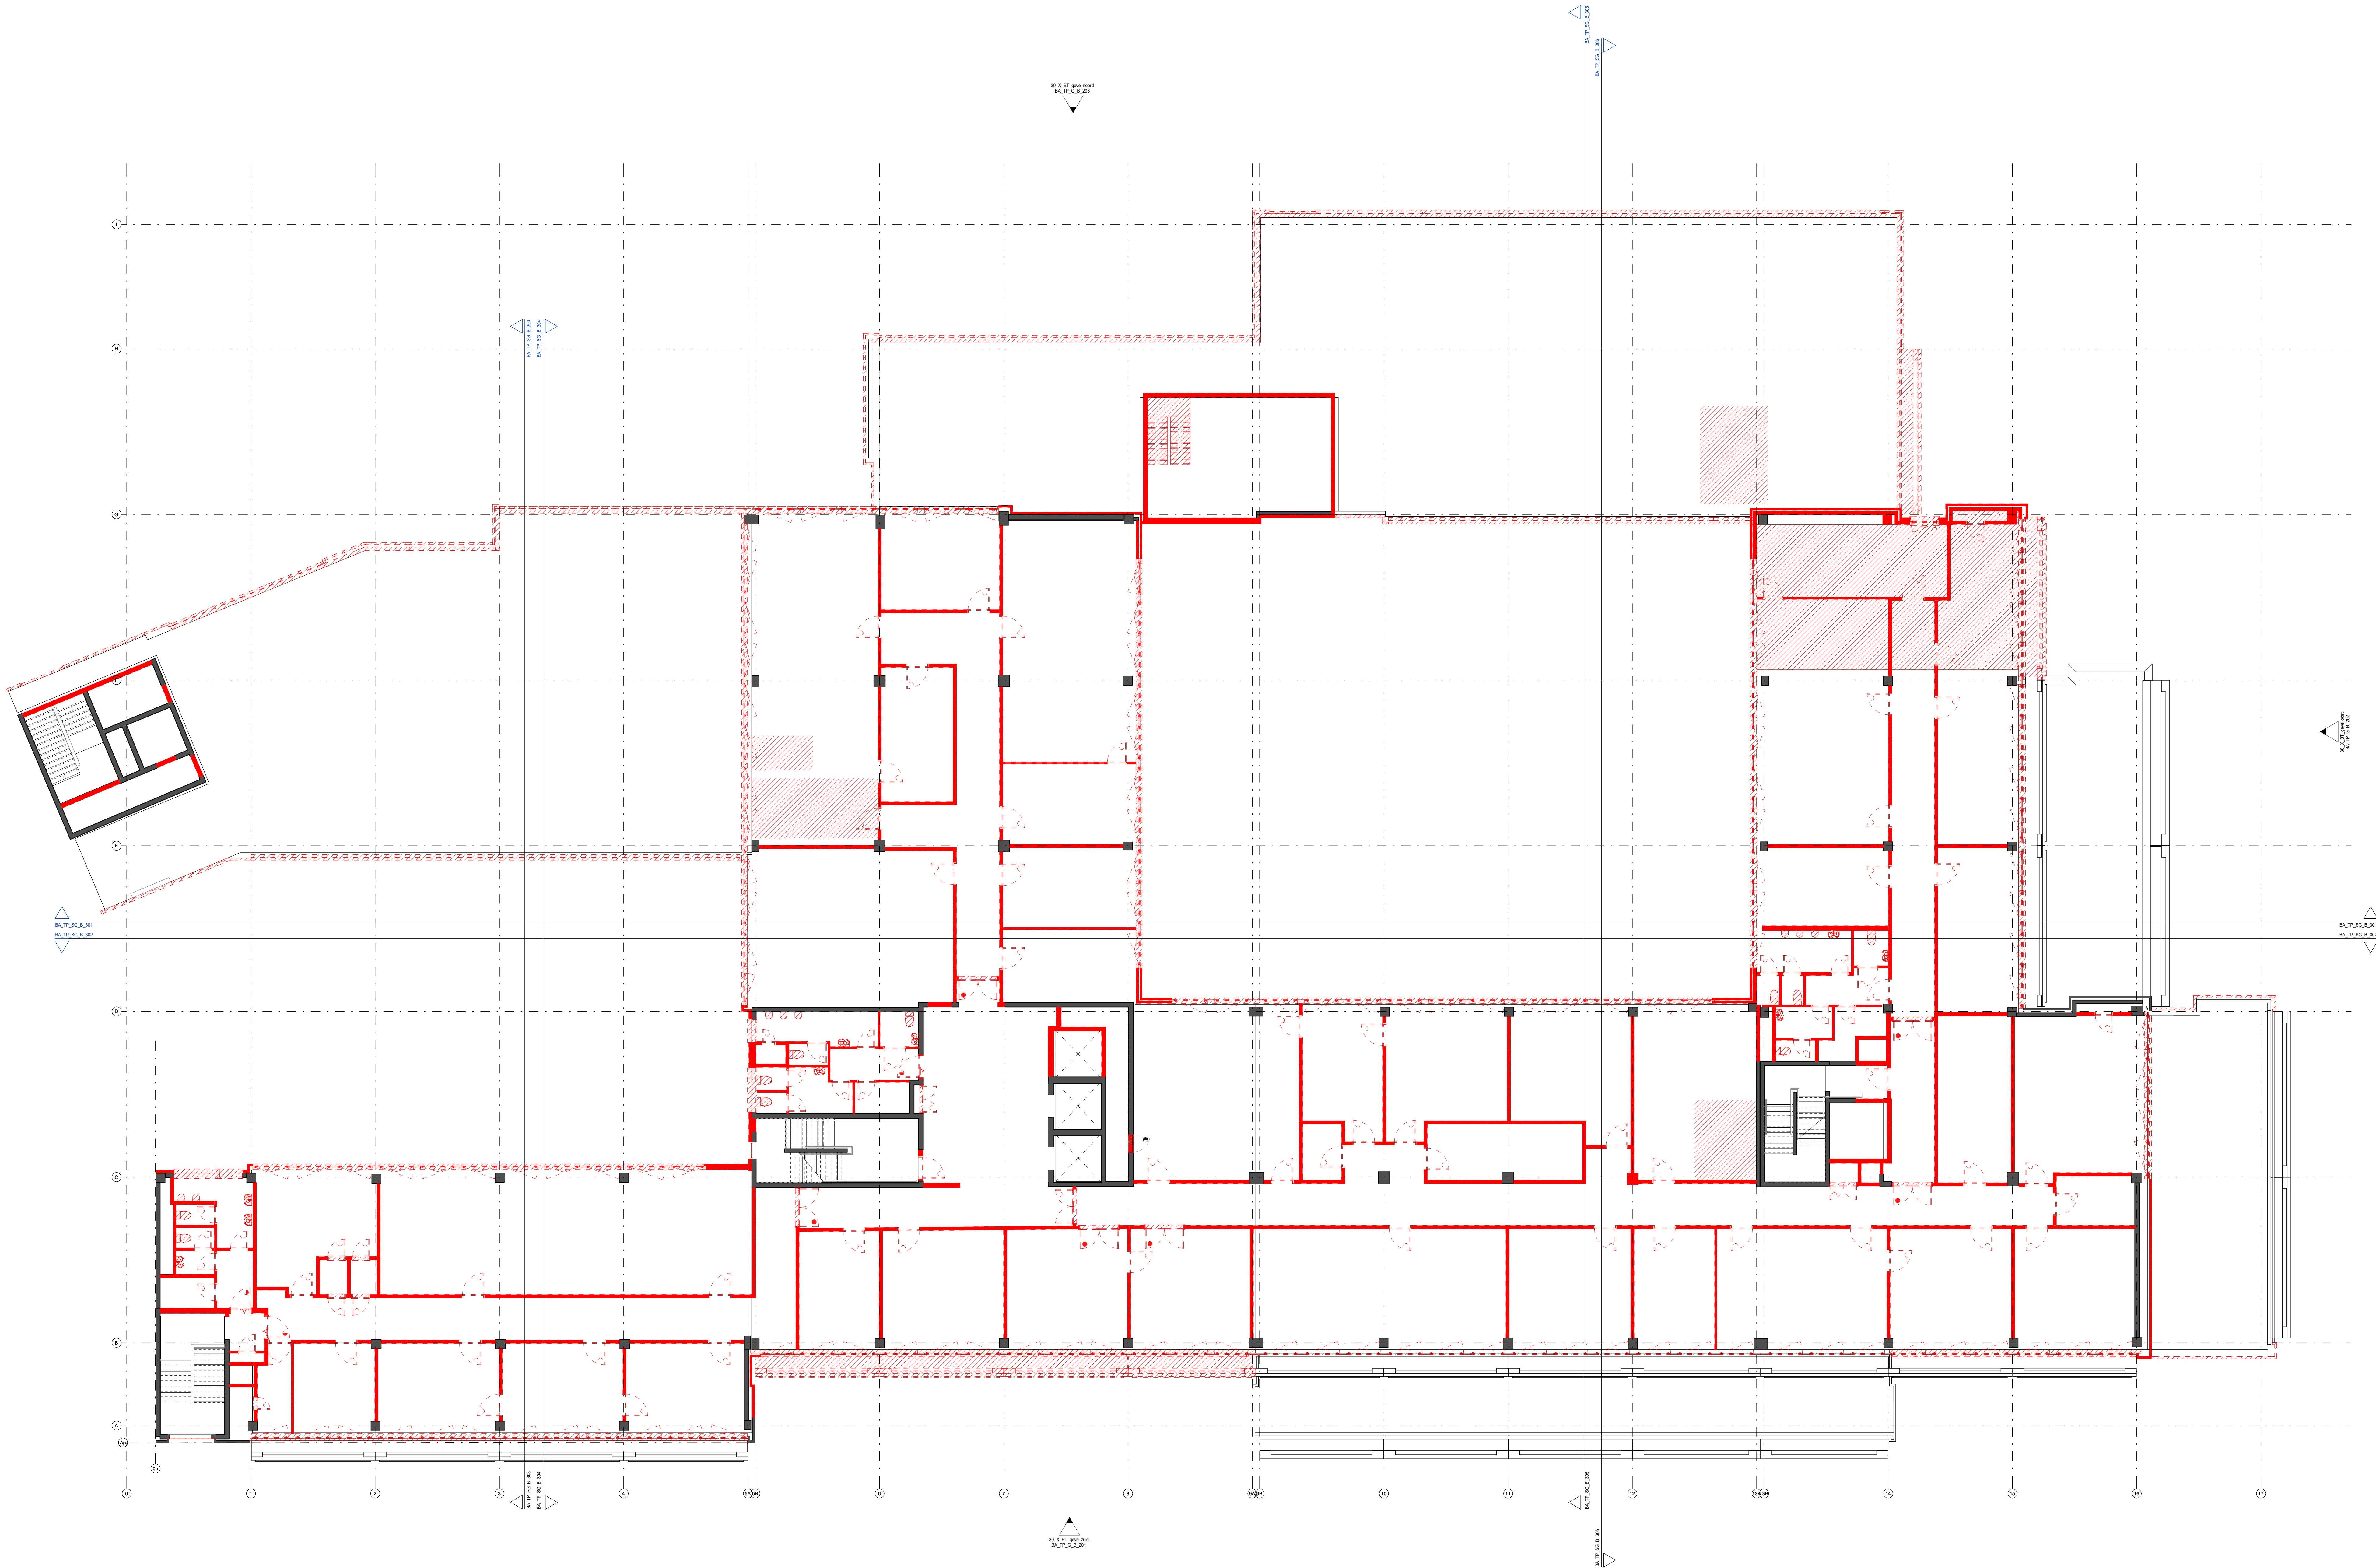

PROJECT Renovatie en gedeeltelijke functiewijziging van een gebouw TER PLAETEN Sint-Lievenlaan 23-33 - Leuvenstraat 84 en 90, 3000 Gent			
BOWNIER Alides Fonsecalaan 88/89 201, 3000 Gent 09 240 01 10 info@alides.be		veringeworpt door BV Real Value Management voor omgevingsvergunning van Robert Lervae  your partner in real estate	
ARCHITECT veringeworpt door J. Eyen Jaspers-Eyers Architects www.jaspers-eyers.be Teniersstraat 20/21 3000 Leuven 03 252 04 40 info@jaspers-eyers.be		ARCHITECT veringeworpt door D. Sorens Bovenbouw Architectuur Lange Ledenstraat 145, 2000 Antwerpen 03 230 34 84 info@bovenbouw.be	
STABILITEIT fraeye & partners Antwerpskaaiweg 30/31 - 3000 Gent 09 238 17 83 info@fraeyepartners.be		SPECIALE TOEGEWIJDE CES nv Brusselsesteenweg 290 - 1730 Aarschot 03 252 20 82 info@ces.be	
VEERKRANKINGSCORDINATOR VETO & Partners NV Houtenstraat 25 - 3600 Oostende 05 362 04 40 info@veto.be		AKOESTIEK Bureau De Fonseca De Vileghe de Cierstraat 182 - 1853 Grimbergen 02 267 03 38 contact@bureaudefonseca.be	
EPB-VERSLAGGEVER REALED BV Libaardestraat 194 - 8791 Beveren - Leie 477 73 20 05 info@realeed.be		REALED	

Omgevingsvergunning
Aanvraag

Verdieping +4

bestaande toestand



persoonnel	getekend	Author	datum
BA_TP_P_B_104		JE	10/07/2025
	gecontroleerd	Checker	schalen
			1 : 100