


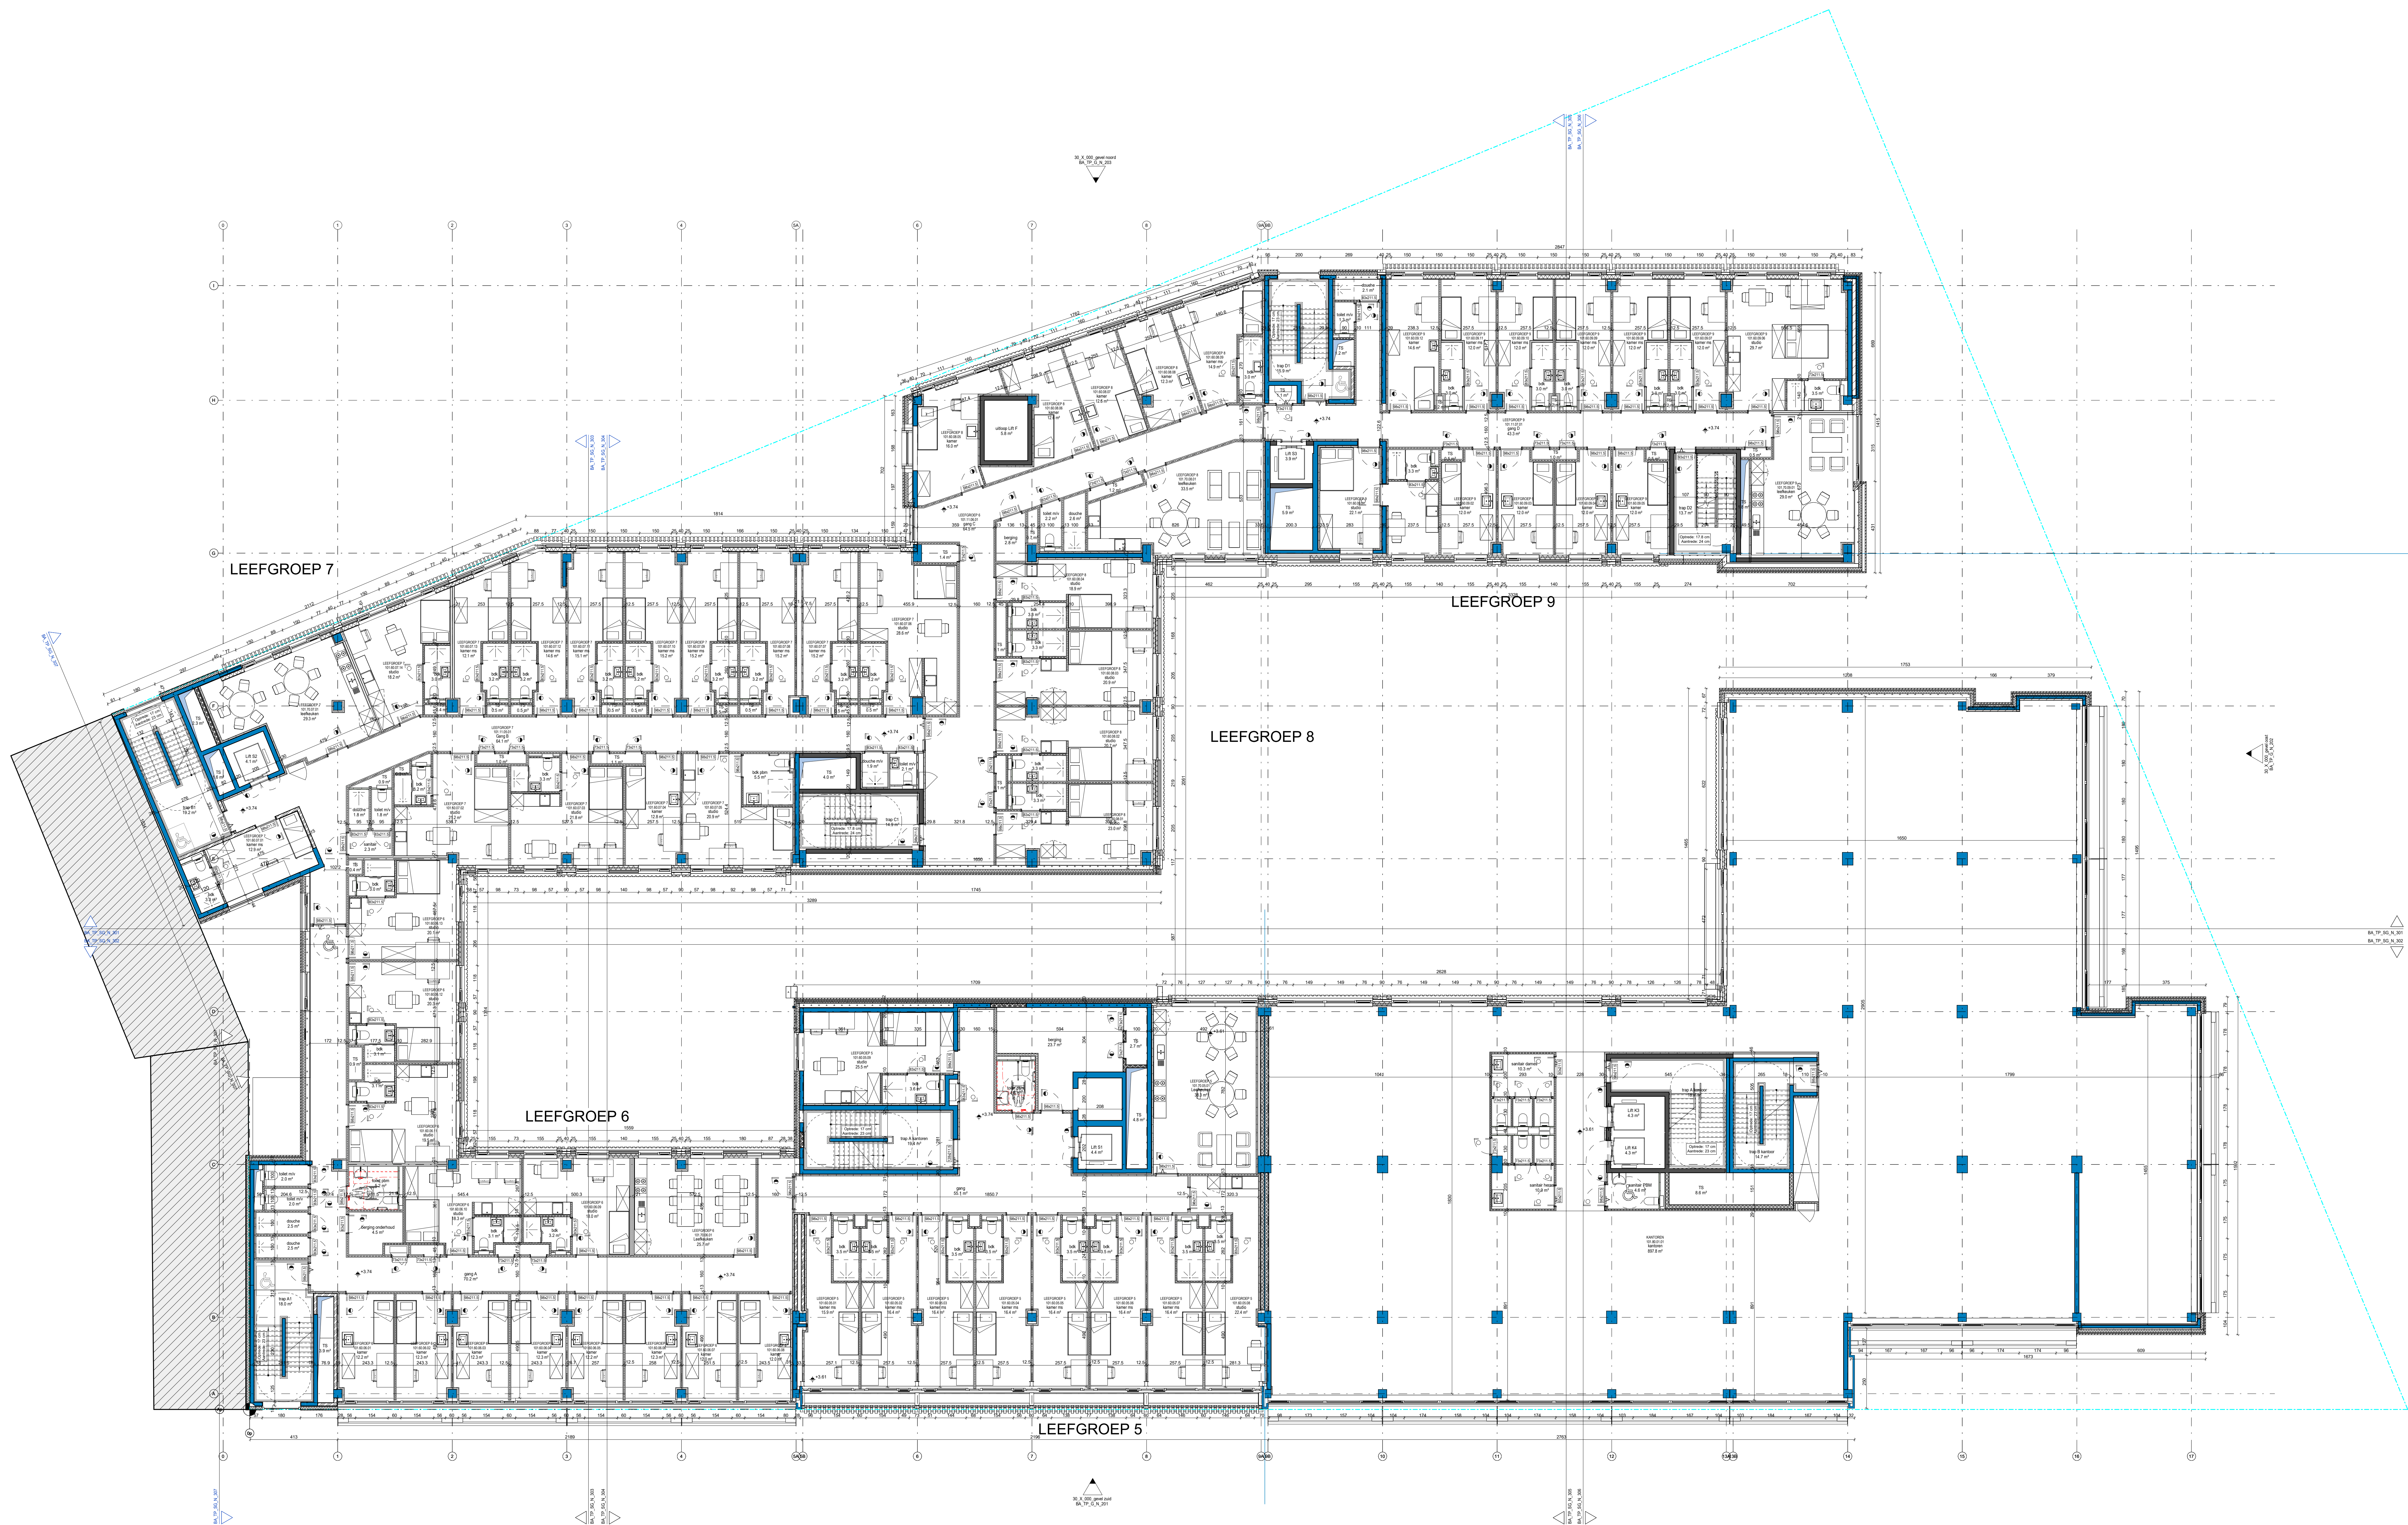

PROJECT		Renovatie en gedeeltelijke functiewijziging van een gebouw	
		TER PLAETEN	
		Sint-Lavenslaan 23-33 - Leuvenstraat 84 en 90, 3000 Gent	
BOUWHEER		Alides Fonselaan 201, 3000 Gent 09 240 01 10 info@alides.be	
ARCHITECT		Jaspers-Eyers Architects www.jaspers-eyers.be T: +32 (0)20 31 11 11 M: +32 (0)20 31 11 12 info@jaspers-eyers.be	
ARCHITECT		Bovenbouw Architectuur Lange Ledenstraat 145, 2000 Antwerpen 03 230 34 84 info@bovenbouw.be	
STABILITEIT		fraeye & partners Antwerpselaanweg 30/31 - 3000 Gent 09 228 17 83 info@fraeye.nl	
VEERAFBEGELEIDING		VETO & Partners NV Houtenstraat 25 - 3600 Oostende 05 362 04 44 info@vetopartners.be	
EPB-VERSLAGGEVER		REALED BV Lilaardestraat 194 - 8791 Beveren - Leie 477 73 20 00 info@realeed.be	

Omgevingsvergunning Aanvraag		
Verdieping +1		
nieuwe toestand		
persoon: BA_TP_P_N_101		getekend: EB getekend: JD getekend: JE
		datum: 07/11/2025 schaal: 1 : 100