


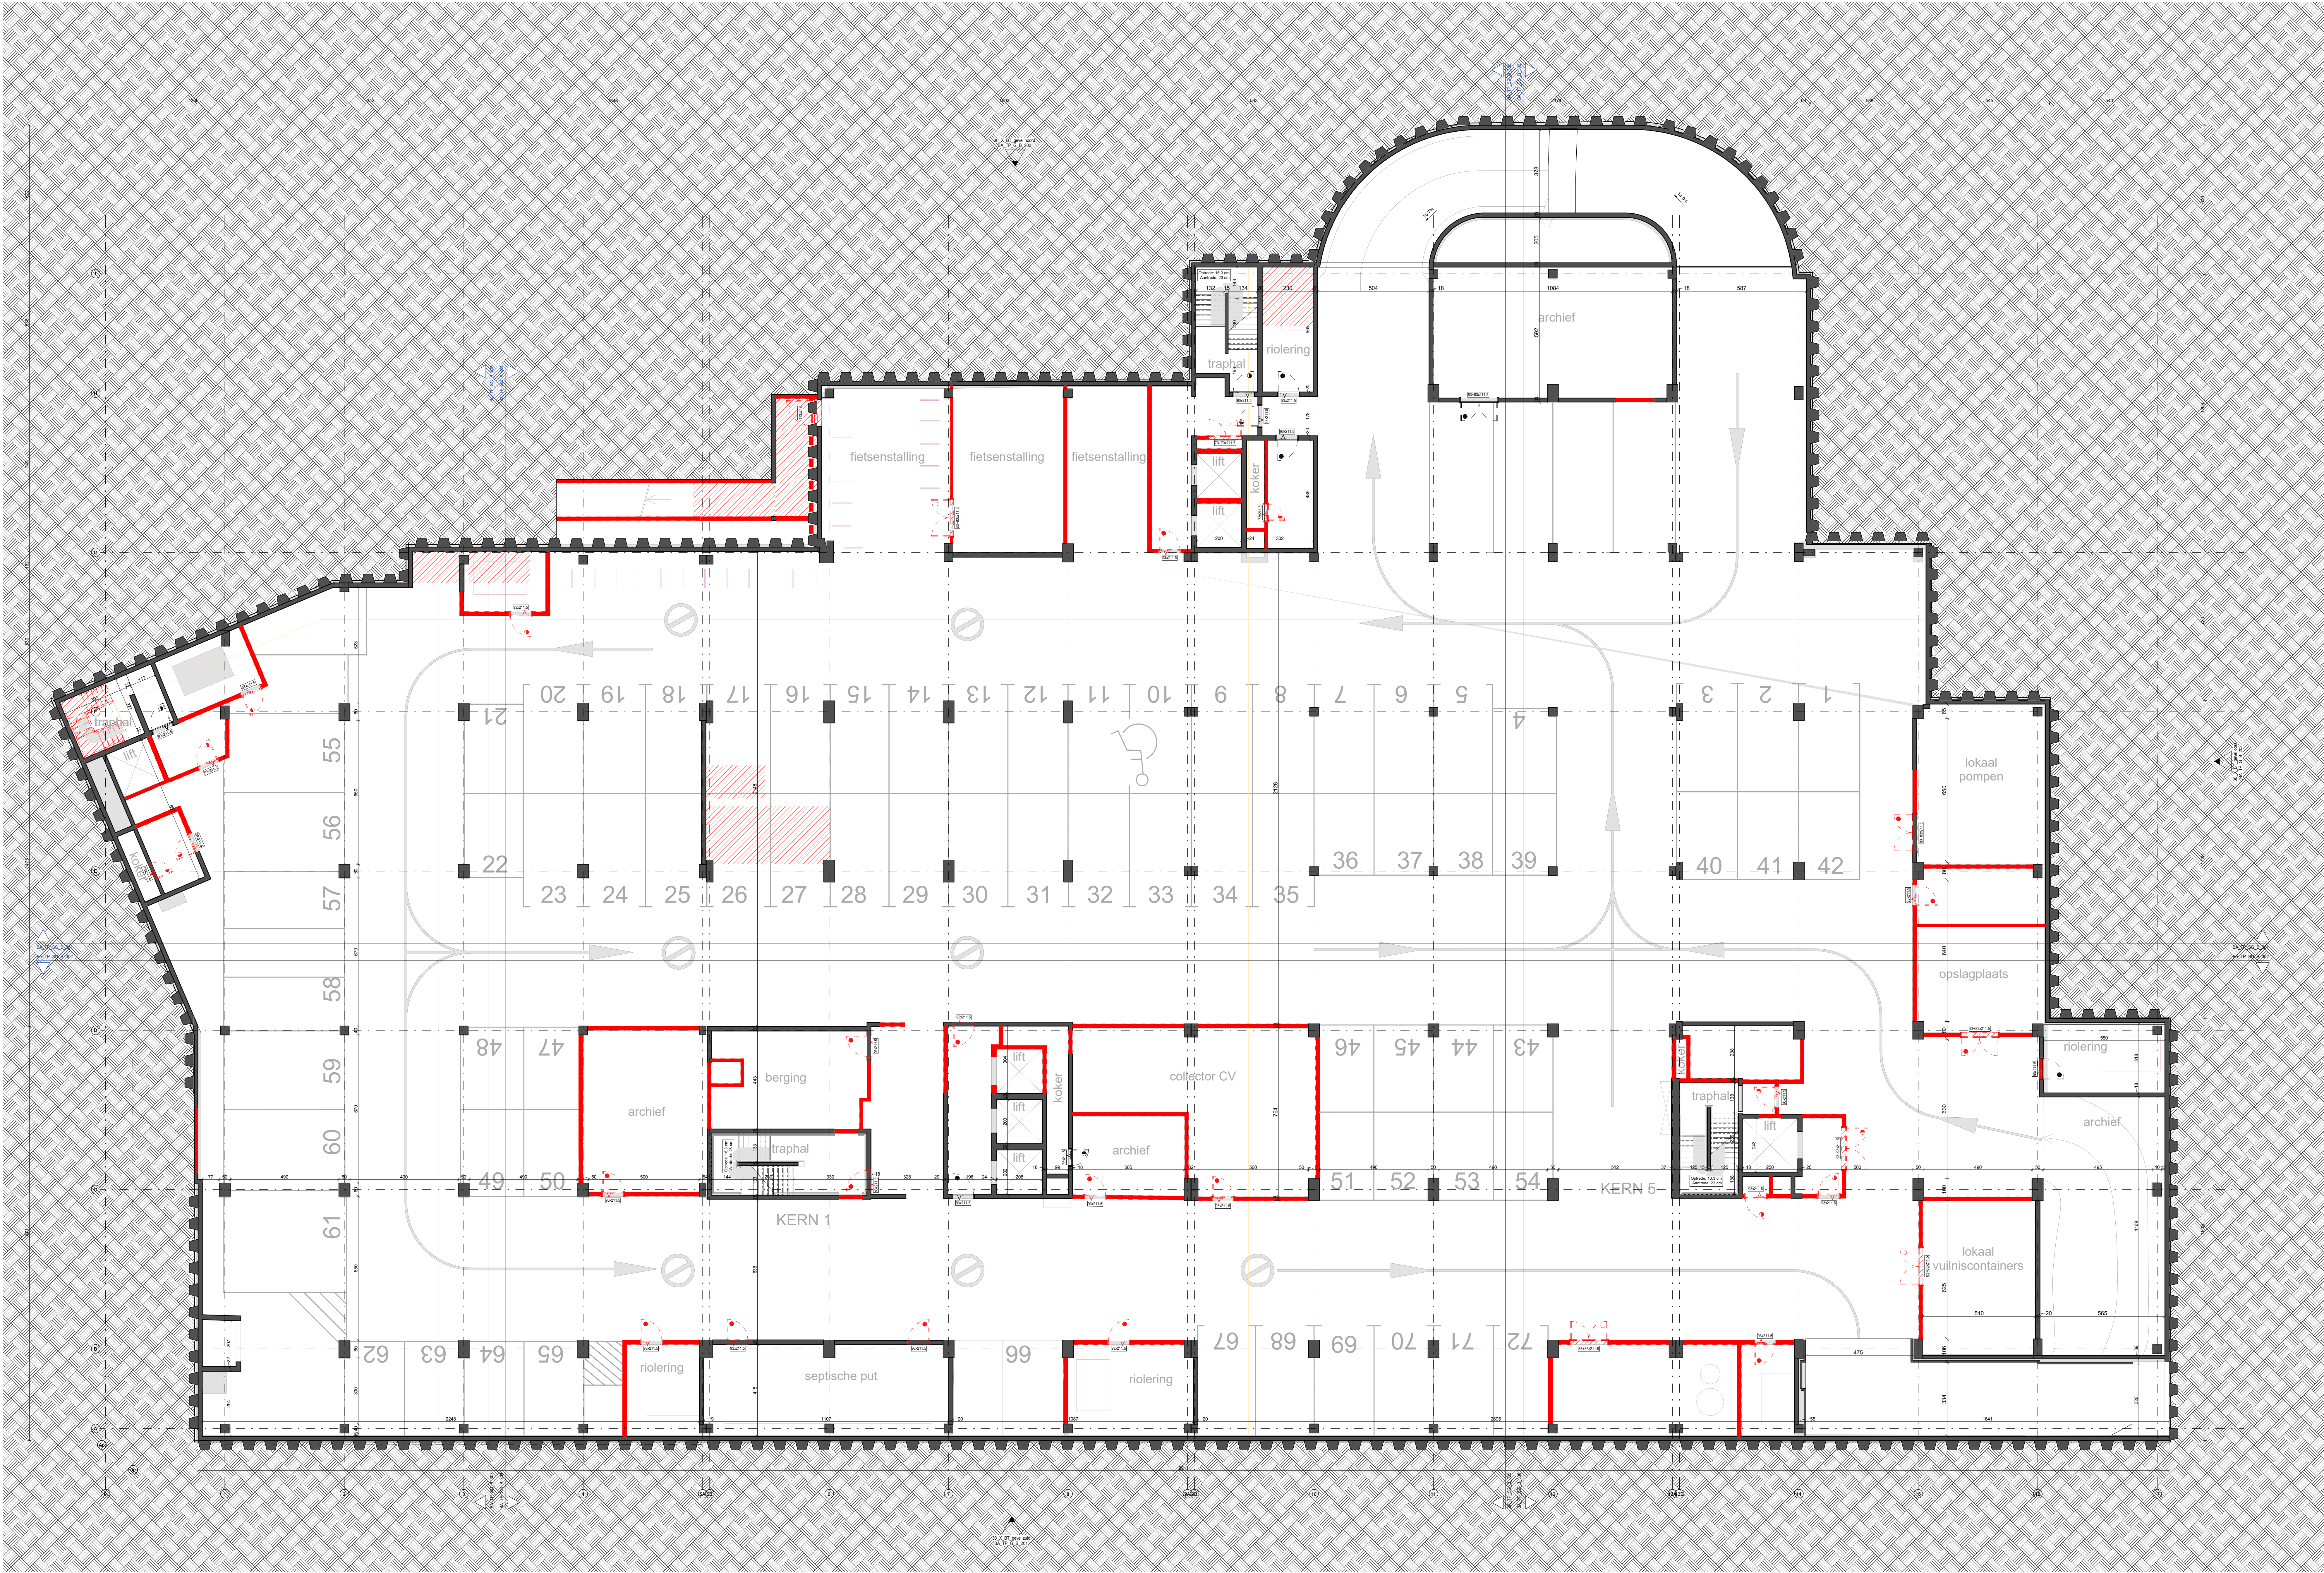

PROJECT			
Renovatie en gedeeltelijke functiewijziging van een gebouw			
TER PLAETEN			
Sint-Lievenlaan 23-33 - Leuvenstraat 84 en 90, 9000 Gent			
BOUWHEER		verantwoordelijk door BV Real Value Management voor omgevingsvergunning van Real Estate Services	
Alides			
Fonselaan 18/19, 9000 Gent		09 240 01 10 info@alides.be	
ARCHITECT		verantwoordelijk door J. Eysen	
Jaspers-Eyers Architects		Bovenbouw Architectuur	
www.jaspers-eyers.be		Lange Leuvenstraat 145, 2000 Antwerpen	
T: +32 (0)3 21 11 11 M: +32 (0)3 21 11 11 F: +32 (0)3 21 11 11		03 230 34 84 info@bovenbouw.be	
STABILITEIT		SPECIALE TOEGESTEMD	
fraeye & partners		CES nv	
Antwerpsvestweg 30/31 - 9000 Gent		Brusselsesteenweg 290 - 1730 Aarschot	
09 238 17 83 info@fraeyepartners.be		02 452 20 02 info@ces.be	
VEILIGHEIDSCOÖRDINATOR		MAKROTEK	
VETO & Partners NV		Bureau De Fonseca	
Houtenstraat 25 - 3600 Oostende		De Vilgels de Cierstraat 182 - 1853 Grimbergen	
05 362 04 44 info@vetopartners.be		02 267 03 38 contact@defonseca.be	
EPS-VERSLAGGEVER		REALD BV	
Libaardstraat 194 - 8791 Beveren - Leie		477 73 25 05 info@reald.be	

Omgevingsvergunning Aanvraag

Parking -1

bestaande toestand

personeel:
BA_TP_P_B_091



getekend: Author
datum: 10/07/2025
gecheckt: Checker
aanneemt: JE
schaal: 1 : 100