


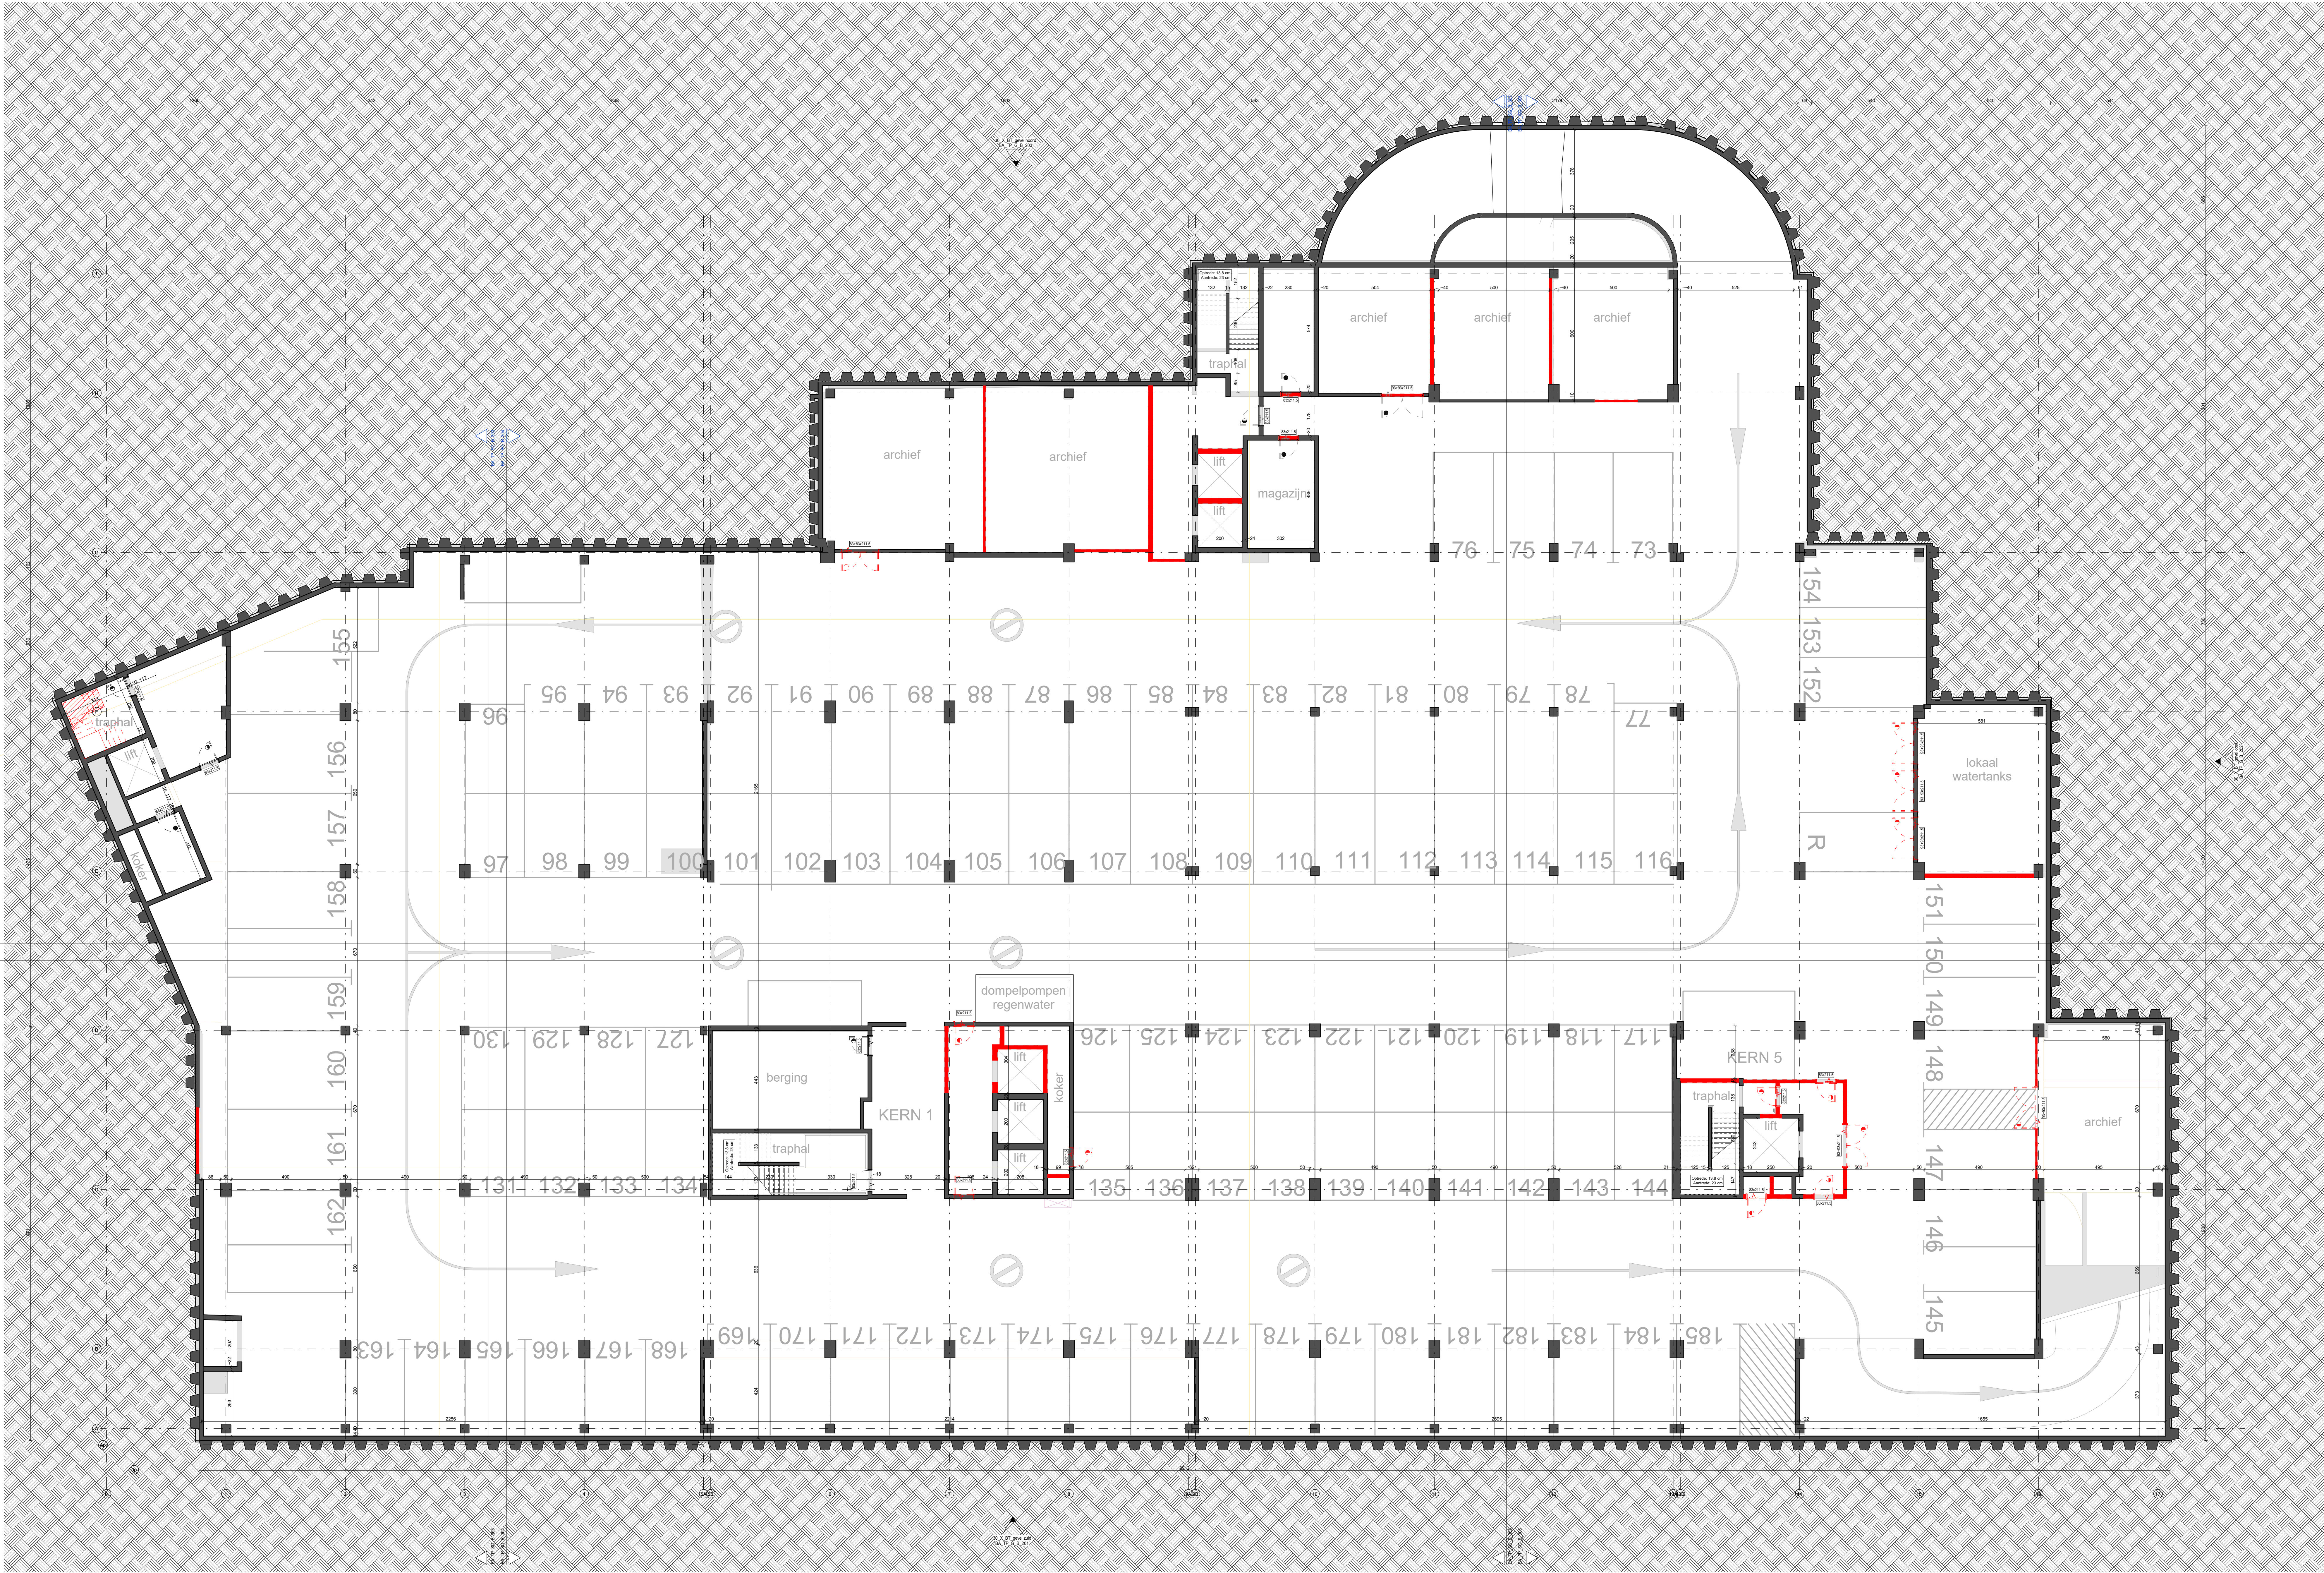

PROJECT			
Renovatie en gedeeltelijke functiewijziging van een gebouw			
TER PLAETEN			
Sint-Lievenlaan 23-33 - Leuvenstraat 84 en 90, 9000 Gent			
BOUWHEER		verantwoordelijk door BV Real Value Management voor ontwerpschikking door Robert Lervae	
Alides			
Fonselaan 201, 9000 Gent		09 240 01 10 info@alides.be	
ARCHITECT		ARCHITECT	
verantwoordelijk door J. Eynde		verantwoordelijk door D. Boven	
Jaspers-Eyers Architects		Bovenbouw Architectuur	
www.jaspers-eyers.be		Lange Leuvenstraat 145, 2000 Antwerpen	
T: +32 (0)3 21 11 11 M: +32 (0)3 21 11 11 E: info@jaspers-eyers.be		03 230 34 84 info@bovenbouw.be	
STABILITEIT		SPECIALE TOEGANGEN	
fraeye & partners		CES nv	
Antwerpssesteenweg 30/31 - 9000 Gent		Brusselsesteenweg 290 - 1730 Aarschot	
09 238 17 83 info@fraeye.nl		02 452 20 02 info@ces.be	
VEELWERKCOORDINATOR		AKOESTIEK	
VETO & Partners NV		Bureau De Fonseca	
Houtenstraat 25 - 3600 Oostende		De Vilgels de Cierstraat 182 - 1853 Grimbergen	
05 360 04 44 info@vetopartners.be		02 267 03 38 contact@bureau Fonseca.be	
EPC-VERSLAGGEVER			
REALED BV			
Libaardstraat 194 - 8791 Bevelen - Leie			
477 73 25 05 info@realeed.be			

Omgevingsvergunning
Aanvraag

Parking -2
bestaande toestand

