


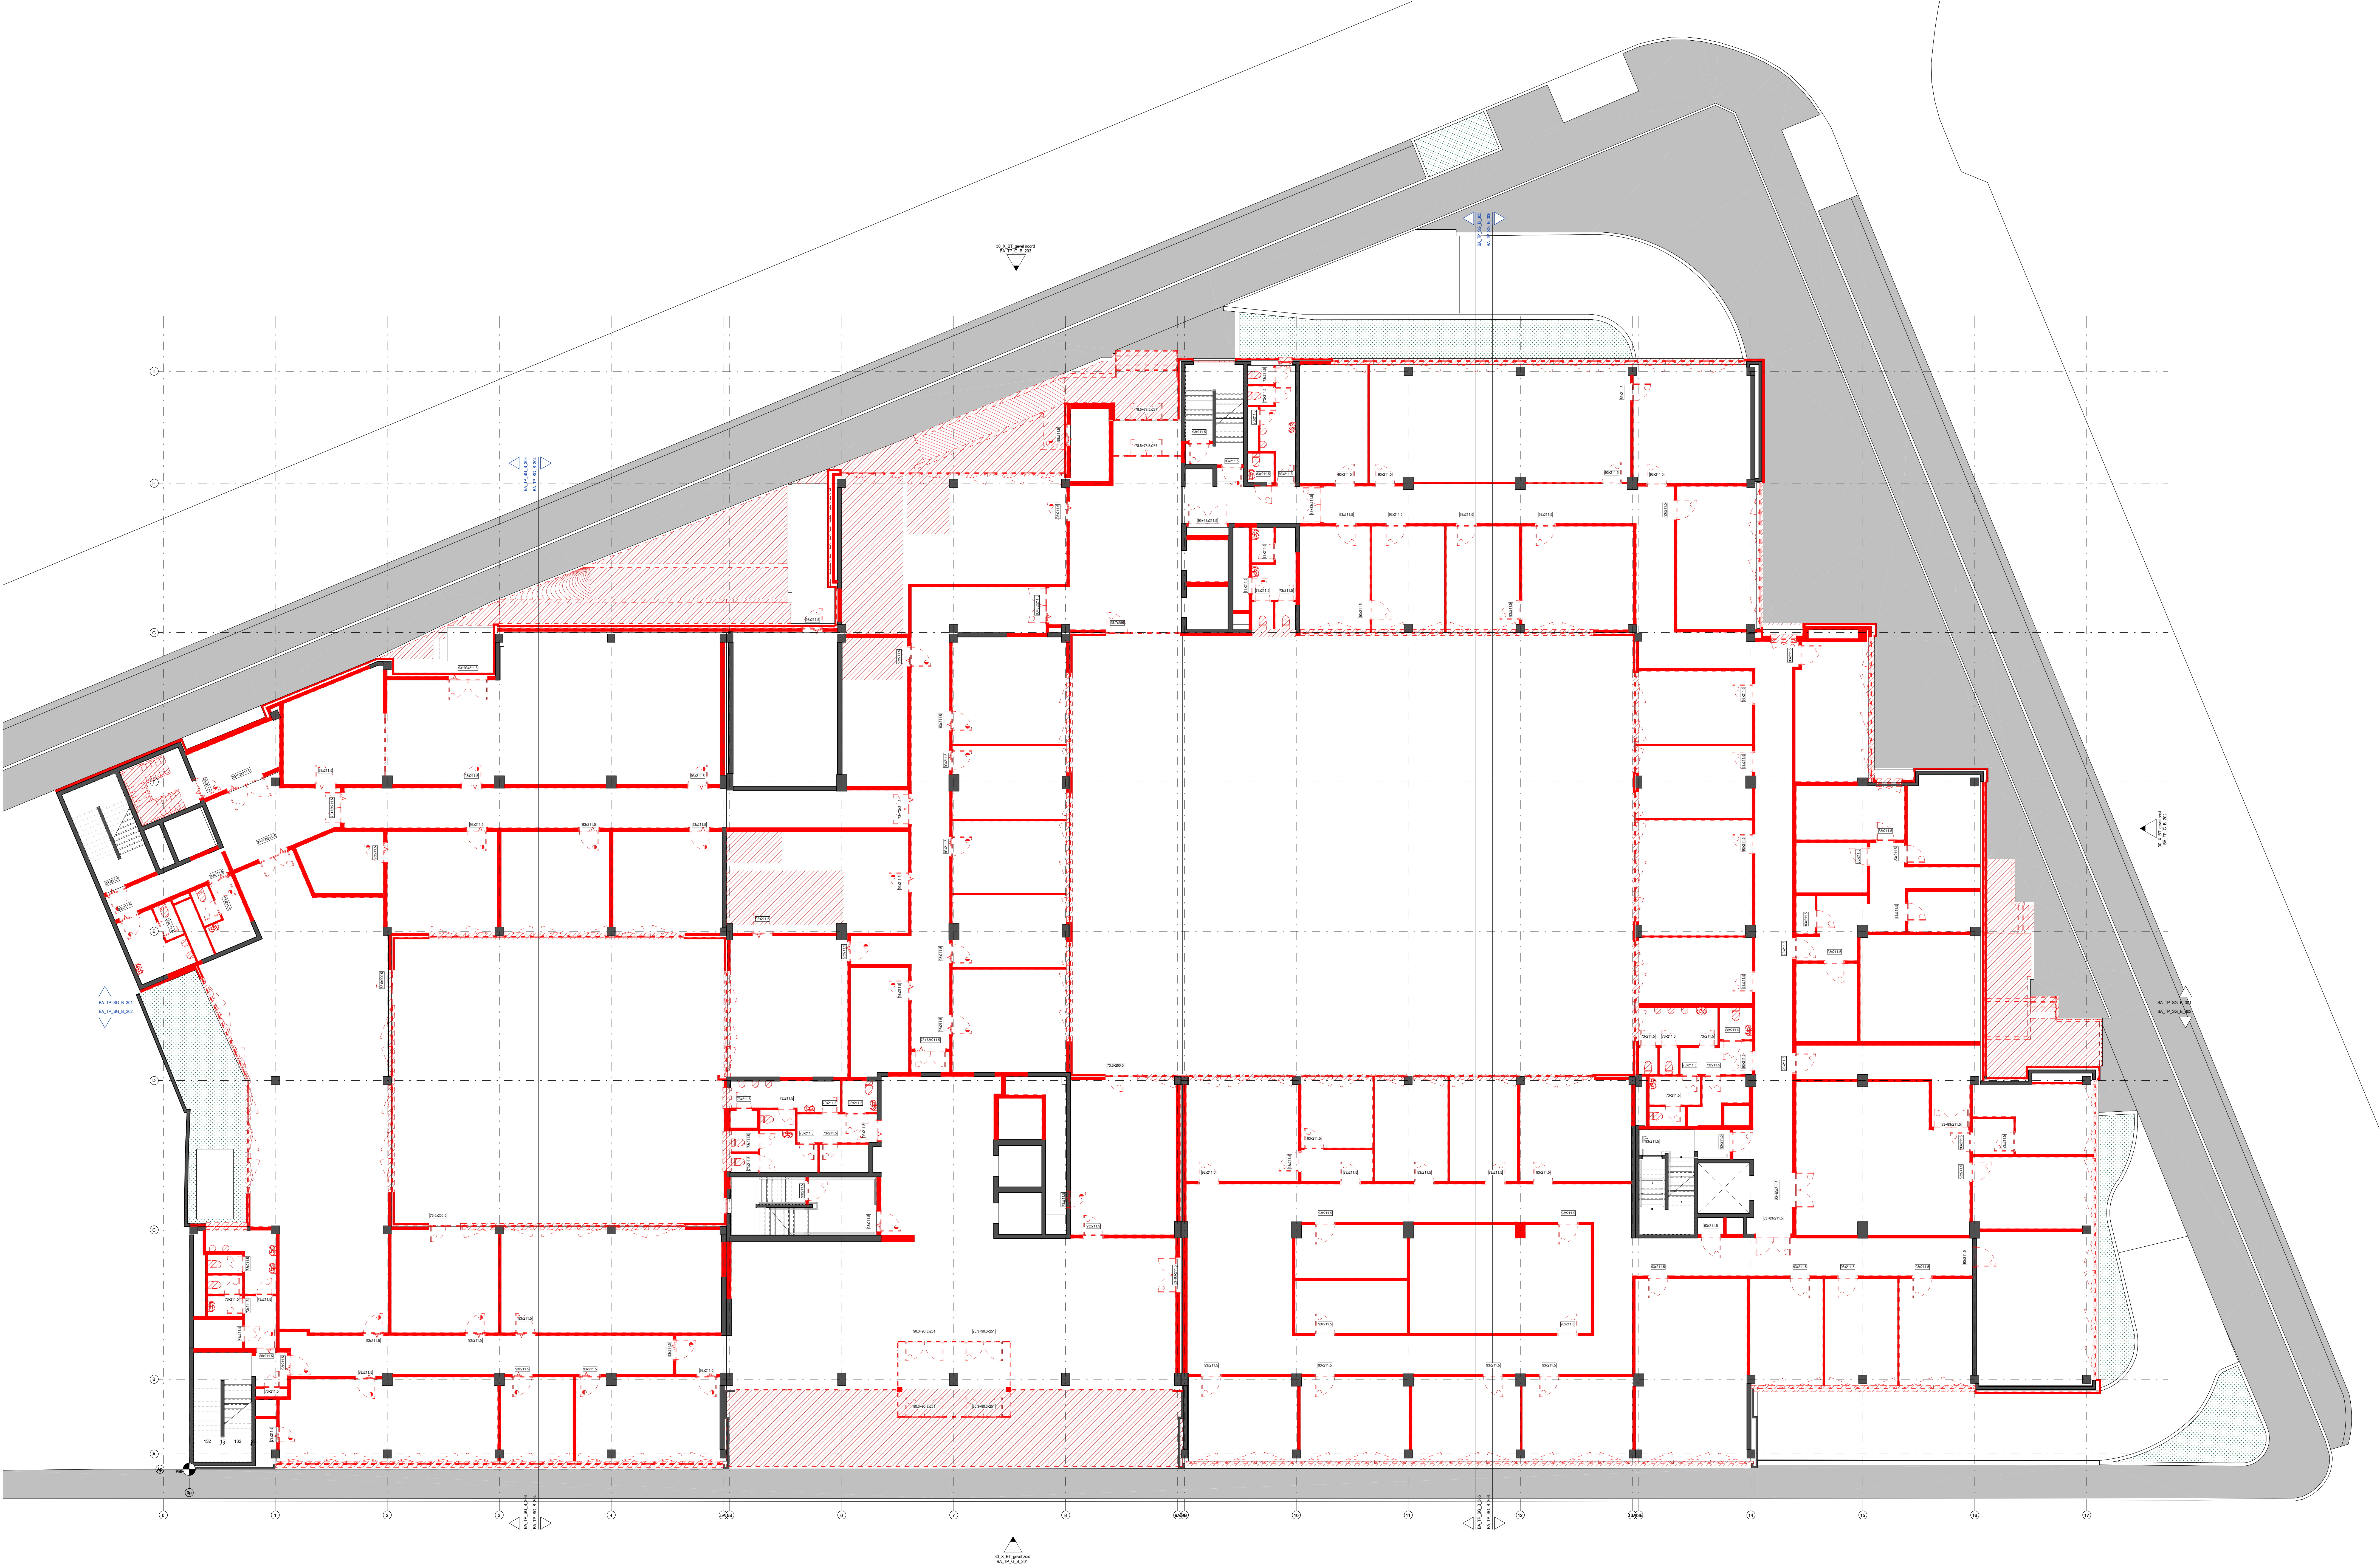

|                                                             |  |
|-------------------------------------------------------------|--|
| PROJECT                                                     |  |
| Renovatie en gedeeltelijke functiewijziging van een gebouw  |  |
| TER PLAETEN                                                 |  |
| Sint-Lievenlaan 23-33 - Lievevriestraat 84 en 90, 9000 Gent |  |
| BOUWHEER                                                    |  |
| Alides                                                      |  |
| Fonselaan 201, 9000 Gent                                    |  |
| 09 240 01 10                                                |  |
| info@alides.be                                              |  |
| ARCHITECT                                                   |  |
| Jaspers-Eyers Architects                                    |  |
| www.jaspers-eyers.be                                        |  |
| T: +32 (0) 9 22 11 11                                       |  |
| F: +32 (0) 9 22 11 11                                       |  |
| info@jaspers-eyers.be                                       |  |
| ARCHITECT                                                   |  |
| Bovenbouw Architectuur                                      |  |
| Lange Lievevriestraat 145, 2000 Antwerpen                   |  |
| 03 230 34 84                                                |  |
| info@bovenbouw.be                                           |  |
| STABILITEIT                                                 |  |
| fraeye & partners                                           |  |
| Antwerpselaan 20, 2000 Antwerpen                            |  |
| 09 228 11 33                                                |  |
| info@fraeye.com                                             |  |
| VEELWERKCOORDINATOR                                         |  |
| VETO & Partners NV                                          |  |
| Houtvliet 25, 3800 Oostende                                 |  |
| 05 362 04 44                                                |  |
| info@veto.be                                                |  |
| EPB-VERSLAGGEVER                                            |  |
| REALED BV                                                   |  |
| Lievevriestraat 194 - 8791 Beveren - Leie                   |  |
| 477 73 20 00                                                |  |
| info@realeed.be                                             |  |
| SPECIALISTEN                                                |  |
| CES nv                                                      |  |
| Brusselsesteenweg 290 - 1730 Aarschot                       |  |
| 02 452 20 82                                                |  |
| info@ces.be                                                 |  |
| ACROSTIK                                                    |  |
| Bureau De Fonseca                                           |  |
| De Vilgels de Cierstraat 182 - 1853 Grimbergen              |  |
| 02 267 00 38                                                |  |
| contact@bureaudefonseca.be                                  |  |

|                                 |  |                  |                   |
|---------------------------------|--|------------------|-------------------|
| Omgevingsvergunning<br>Aanvraag |  |                  |                   |
| Gelijkvloers                    |  |                  |                   |
| bestaande toestand              |  |                  |                   |
| persoon:                        |  | getekend: Auteur | datum: 10/07/2025 |
| BA_TP_P_B_100                   |  | getekend: JE     | schalen: 1 : 100  |