


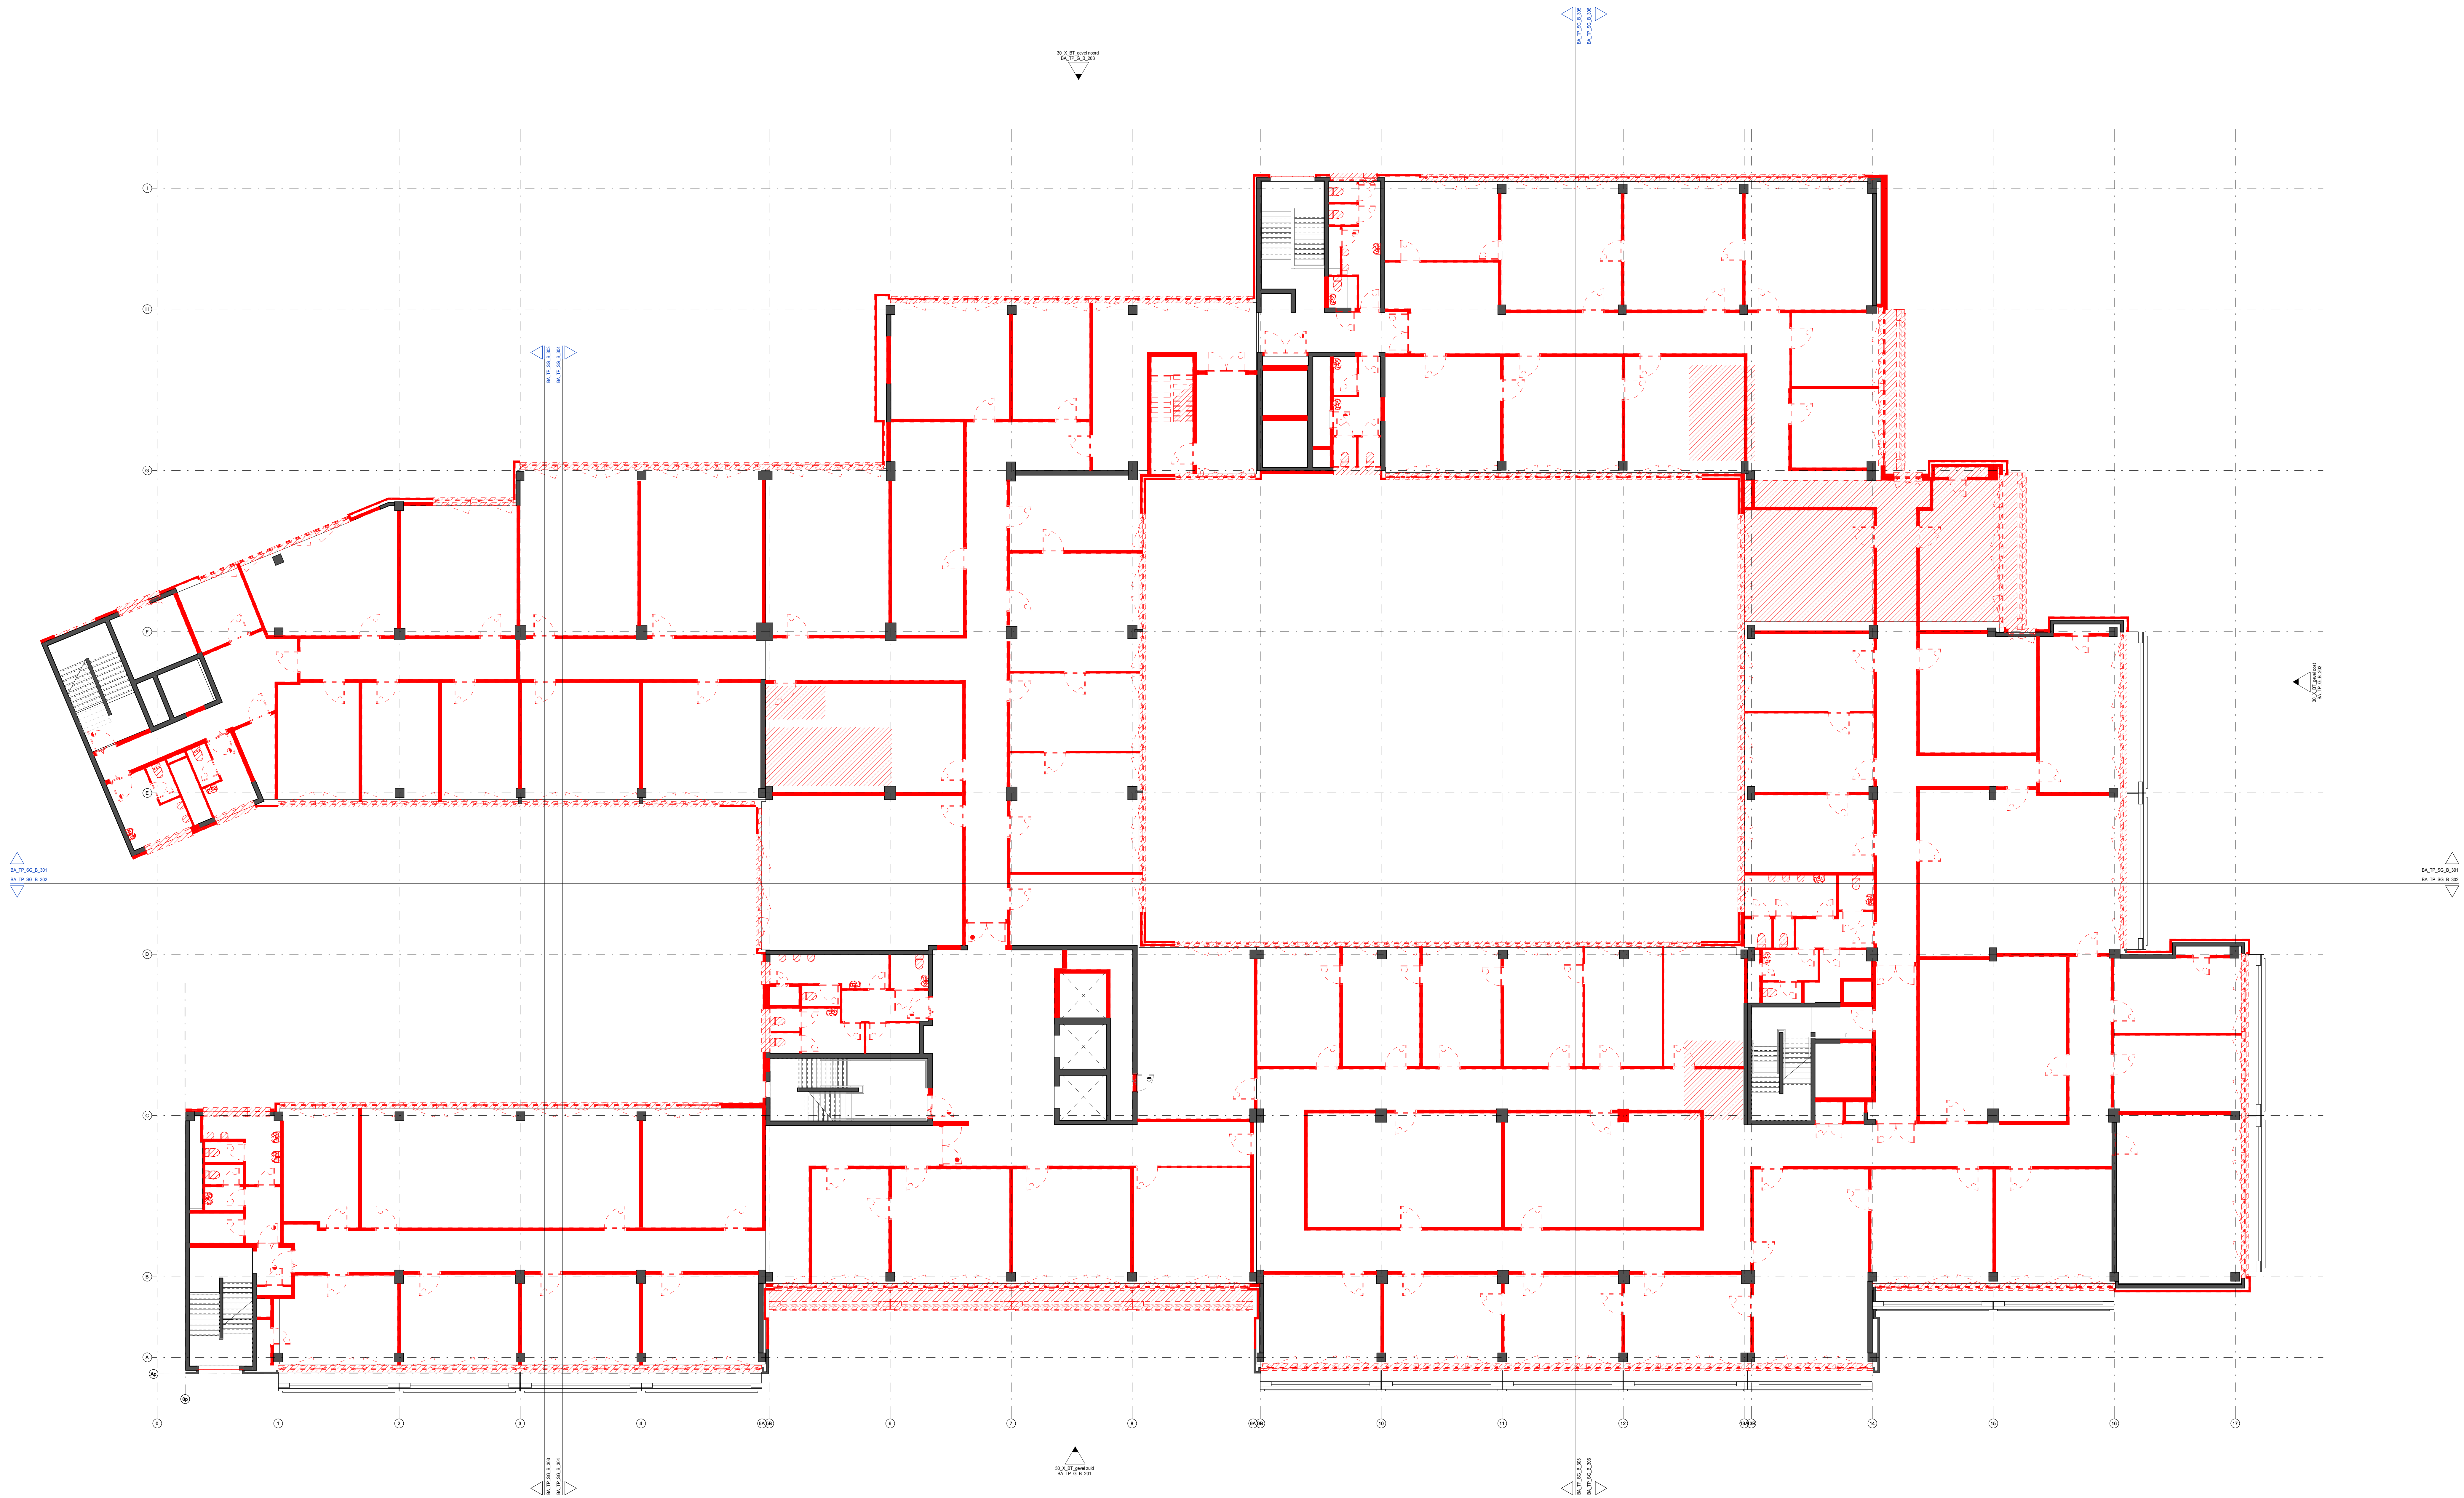

PROJECT Renovatie en gedeeltelijke functiewijziging van een gebouw TER PLAETEN Sint-Lievenlaan 23-33 - Leuvenstraat 84 en 90, 9000 Gent			
BOUWHEER Alides Fonselaan 18/19, 9000 Gent 09 240 01 10 info@alides.be		veringeworpt door BV Real Value Management voor omgevingsvergunning van Robert Lervae alides your partner in real estate	
ARCHITECT veringeworpt door J. Eyens Jaspers-Eyers Architects www.jaspers-eyers.be T: +32 (0)20 31 11 11 F: +32 (0)20 31 11 12 info@jaspers-eyers.be		ARCHITECT veringeworpt door D. Boven Bovenbouw Architectuur Lange Leidsenstraat 145, 2000 Antwerpen 03 230 34 84 info@bovenbouw.be	
STABILITEIT fraeye & partners Antwerpskaaiweg 30/31 - 9000 Gent 09 238 11 83 info@fraeyepartners.be		SPECIALE TOEGEWIJDE CES nv Brusselsesteenweg 290 - 1730 Aarschot 02 452 20 82 info@ces.be	
VEERKRACHTCOORDINATOR VETO & Partners NV Houtenstraat 25 - 3600 Oostende 05 362 04 40 info@veto.be		ARCHITECT Bureau De Fonseca De Vileghe de Cierstraat 182 - 1853 Grimbergen 02 267 00 38 contact@bureaudefonseca.be	
EPS-VERSLAGGEVER REALED BV Lindendreef 194 - 8791 Beveren - Leie 477 73 20 00 info@realeed.be		ARCHITECT DE FONSECA	

Omgevingsvergunning Aanvraag

Verdieping +3

bestaande toestand



persoonnel: BA_TP_P_B_103	getekend: Author gecontroleerd: Checker datum: 10/07/2025 schaal: 1 : 100
------------------------------	--