


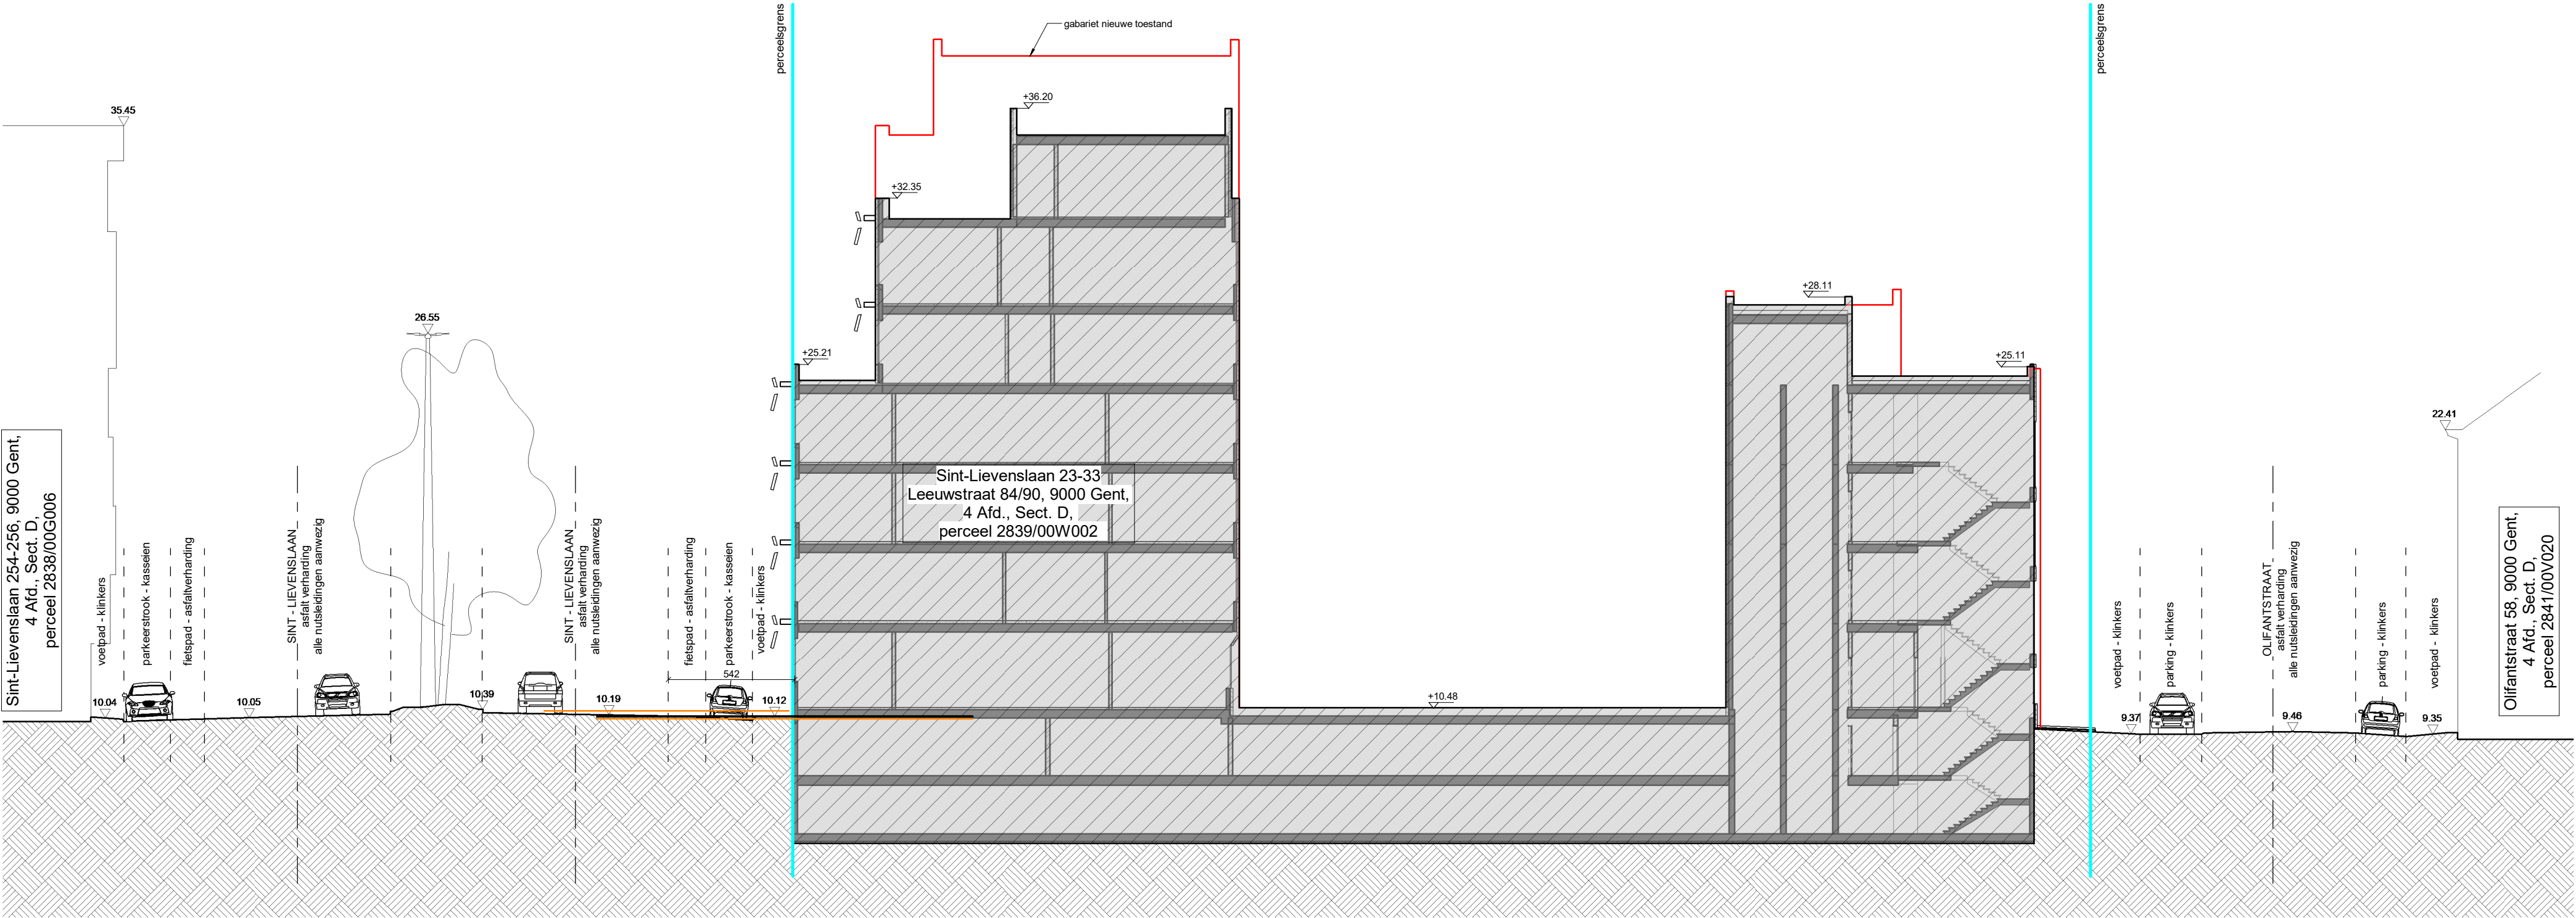

PROJECT		
Renovatie en gedeeltelijke functiewijziging van een gebouw		
TER PLAETEN		
Sint-Lievenslaan 23-33 - Leeuwstraat 84 en 90, 9000 Gent		
BOUWHEER		
vertegenwoordigd door BV Real Value Management, vast vertegenwoordigd door Rikkert Leeman		
Alides		
Foreestelaan 86/bus 201, 9000 Gent 09 240 01 10 info@alides.be		
		
your partner in real estate		
ARCHITECT		
vertegenwoordigd door J. Eyers		
Jaspers-Eyers Architects		
www.jaspers-eyers.be Tervuursevest 3622 3000 Leuven T: +32 16 62 91 71 Hoogstraat 1399 1000 Brussel T: +32 2 514 04 96 Thomissestraat 95 3500 Hasselt T: +32 11 22 21 63		
ARCHITECT		
vertegenwoordigd door D. Somers		
Bovenbouw Architectuur		
Lange Lobroekstraat 149, 2060 Antwerpen 03 230 34 84 info@bovenbouw.be		
STABILITEIT		
fraeye & partners		
Antwerpsesteenweg 39/201 - 9000 Gent 09 228 17 53 info@fraeyestabiliteit.be		
		
SPECIALE TECHNIEKEN		
CES nv		
Brusselsesteenweg 290 - 1730 Asse 02 452 20 02 info@ces.be		
		
VEILIGHEIDSCOORDINATOR		
VETO & Partners NV		
Houtemstraat 25 - 9860 Oostende 09 362 04 40 info@vetopartners.be		
		
AKOESTIEK		
Bureau De Fonseca		
De Villegas de Clercampstraat 182 - 1853 Grimbergen 02 267 05 38 contact@defonseca.be		
		
EPB-VERSLAGGEVER		
REALED BV		
Liebaardstraat 194 - 8791 Beveren - Leie 477 73 25 06 info@realed.be		
		
Omgevingsvergunning Aanvraag		
Terreinprofiel 1		
bestaande toestand		
		
plannummer:		
BA_TP_B_001		
getekend: EB		
datum: 10/07/2025		
nagezien: JD		
schaal: 1 : 200		
akkoord: JE		